

Darovacia zmluva č. ÚEZ 276/2017

uzatvorená podľa ust. § 628 a nasl. zákona č. 40/1964 Zb. Občianskeho zákonníka (ďalej v texte ako „zmluva“) medzi účastníkmi:

Mestská časť Bratislava-Nové Mesto

so sídlom: Junácka č. 1, 832 90 Bratislava
zastúpená: Mgr. Rudolf Kusý, starosta
IČO: 00 603 317
DIČ: 2020887385

(ďalej v texte ako „obdarovaný“)

a

NAKA, s.r.o.

so sídlom: Pri Starej prachárni 14
zastúpená: Ing. Adam Hajdu, konateľ
zapísaná v: Obchodnom registri Okresného súdu Bratislava I, oddiel: Sro, vložka
číslo: 113261/B
IČO: 34 142 592

(ďalej v texte ako „darca“)

I. Predmet zmluvy

1. Predmetom tejto zmluvy je záväzok darcu poskytnúť obdarovanému na vlastné náklady, na vlastnú zodpovednosť, na vlastné nebezpečenstvo a vo vlastnej réžii **nepeňažné dary** v hodnote **30.800,- € vrátane DPH** (slovom: tridsaťtisícosemsto eur) v nasledovnom rozsahu:
 - a) práce – **oprava a doplnenie asfaltového povrchu** nachádzajúceho sa vo vnútrobloku ohraničeného ulicami Trnavská cesta, Družstevná, Kalinčiakova, Pri Starej prachárni v Bratislave (ďalej v texte ako „dvor“), konkrétne v zmysle **prílohy č. 1** k tejto zmluve na parc. registra “C” č. 11276/14 v k.ú. Nové Mesto vedenej na LV č. 31, ktorú má obdarovaný zverenú do svojej správy, a to v hodnote **3.830,- € vrátane príslušnej DPH**,
 - b) dodávka a montáž **dvojkřídlovej vstupnej brány** do dvora z pozinkovanej ocele o rozmeroch 300 x 200 cm, ktorá bude umiestnená v zmysle **prílohy č. 1** k tejto zmluve na parc. registra “C” č. 11276/14 v k.ú. Nové Mesto vedenej na LV č. 31, ktorú má obdarovaný zverenú do svojej správy, a to v hodnote **4.620,- € vrátane príslušnej DPH**,
 - c) dodávka a montáž **prístrešku na prekrytie smetných kontajnerov** vo dvore realizovaného v kombinácii z pozinkovaného plechu, pozinkovanej ocele a pozinkovaného ťahokovu, prekrytého lexanovou konštrukciou o rozmere 1800 x

250 x 200 cm, ktorý bude umiestnený v zmysle **prílohy č. 1** k tejto zmluve na parc. registra "C" č. 11276/14 v k.ú. Nové Mesto vedenej na LV č. 31, ktorú má obdarovaný zverenú do svojej správy, a to v hodnote **9.670,- € vrátane príslušnej DPH**,

- d) **oprava oplotenia basketbalového ihriska vo dvore, dodávka a polozenie umelého povrchu MONDO FLEX** na plochu ihriska nachádzajúceho sa, v zmysle **prílohy č. 1** k tejto zmluve, na parc. registra "C" č. 11276/14 v k.ú. Nové Mesto vedenej na LV č. 31, ktorú má obdarovaný zverenú do svojej správy, v rozsahu a spôsobom na základe osobitnej dohody s príspevkovou organizáciou obdarovaného – EKO podnikom VPS, ako správcom predmetného basketbalového ihriska, a to v hodnote **12.680,- € vrátane príslušnej DPH**

; všetko v lehote najneskôr do **31.12.2018**.

2. Obdarovaný dary špecifikované v bode 1. tohto článku zmluvy s vďakou prijíma a súčasne prehlasuje, že pri poskytovaní darov v zmysle bodu 1. tohto článku zmluvy poskytne darcovi všetku potrebnú súčinnosť, a to tak aby bol dosiahnutý účel poskytovaných darov.

II. Nadobudnutie vlastníckeho práva

Zmluvné strany sa dohodli, že obdarovaný sa stáva výlučným vlastníkom poskytovaných darov v zmysle článku I. bod 1. tejto zmluvy, okamihom ich písomného protokolárneho prevzatia od darcu v lehote uvedenej v tejto zmluve; pričom darca sa zaväzuje odovzdať obdarovanému všetky podklady - certifikáty, záručné listy a pod., prislúchajúce k odovzdávaným nepeňažným darom.

III. Vyhlásenia zmluvných strán

1. Obdarovaný, ako aj darca súčasne vyhlasujú, že sa pred uzavretím tejto zmluvy oboznámili s podmienkami poskytovaných nepeňažných darov a tieto sú im známe.
2. Práce a dodávky vykonané zo strany darcu sa darca zaväzuje vykonať / dodať v súlade s príslušnými platnými právnymi predpismi SR ako aj EÚ.

IV. Sankcie

1. V prípade, ak darca v lehotách uvedených v tejto zmluve neposkytne / nezrealizuje nepeňažné dary, vznikne obdarovanému nárok na zaplatenie finančnej zmluvnej pokuty vo výške / hodnote neposkytnutých nepeňažných darov. Zmluvné strany sa dohodli, že povinnosť darcu, ktorej splnenie bolo zabezpečené zmluvnou pokutou, po zaplatení zmluvnej pokuty zaniká.

V. Záverečné ustanovenia

1. Táto zmluva nadobúda platnosť okamihom jej podpísania oboma zmluvnými stranami zmluvy a účinnosť dňom nasledujúcim po dni jej zverejnenia v zmysle platných právnych predpisov.
2. Zmeny a dodatky k tejto zmluve je možné prijať len po vzájomnej dohode zmluvných strán, písomne, vo forme očíslovaných dodatkov, podpísaných oboma zmluvnými stranami na jednej listine, inak sú neplatné, a pre zmluvné strany tejto zmluvy nezáväzné.
3. Pokiaľ sa niektoré ustanovenie tejto zmluvy stane neplatným z dôvodu rozporu so všeobecne záväznými platnými právnymi predpismi, zmluvné strany sa zaväzujú uzatvoriť dodatok k tejto zmluve tak, aby sa ustanovenie nahrádzajúce ustanovenie neplatné, čo najviac podobalo pôvodnému ustanoveniu tejto zmluvy, a aby bolo v súlade so všeobecne záväznými platnými právnymi predpismi.
4. Právne vzťahy touto zmluvou výslovne neupravené sa spravujú ustanoveniami príslušných všeobecne záväzných platných právnych predpisov. Zmluvné strany berú na vedomie, že na vzťahy výslovne touto zmluvou neupravené sa budú aplikovať najmä príslušné ustanovenia zákona č. 40/1964 Zb. Občiansky zákonník.
5. Táto Zmluva bola vyhotovená v štyroch rovnopisoch, pričom po obdarovaný obdrží tri rovnopisy a darca obdrží jeden rovnopis tejto zmluvy.
6. Zmluvné strany zhodne prehlasujú, že sa s obsahom tejto zmluvy dôkladne oboznámili, že sa zhoduje s prejavmi ich vôle, bola uzavretá slobodne, vážne, určite a zrozumiteľne, nie v tiesni a za nápadne nevýhodných podmienok, zmluvu schvaľujú a na znak svojho výslovného súhlasu s jej obsahom zmluvné strany zmluvu aj vlastnoručne podpisujú.

V Bratislave, dňa 02.10.2017

Za darcu:

V Bratislave, dňa 02.10.2017

Za obdarovaného:

Ing. Adam Hajdu, konateľ spoločnosti, v. r.


Mgr. Rudolf Kusý, starosta, v. r.

Informatívna kópia z mapy


Vytvorené cez katastrálny portál

Okres: Bratislava III
Obec: BA-m.č. NOVÉ MESTO
Katastrálne územie: Nové Mesto

27. októbra 2016 9:03

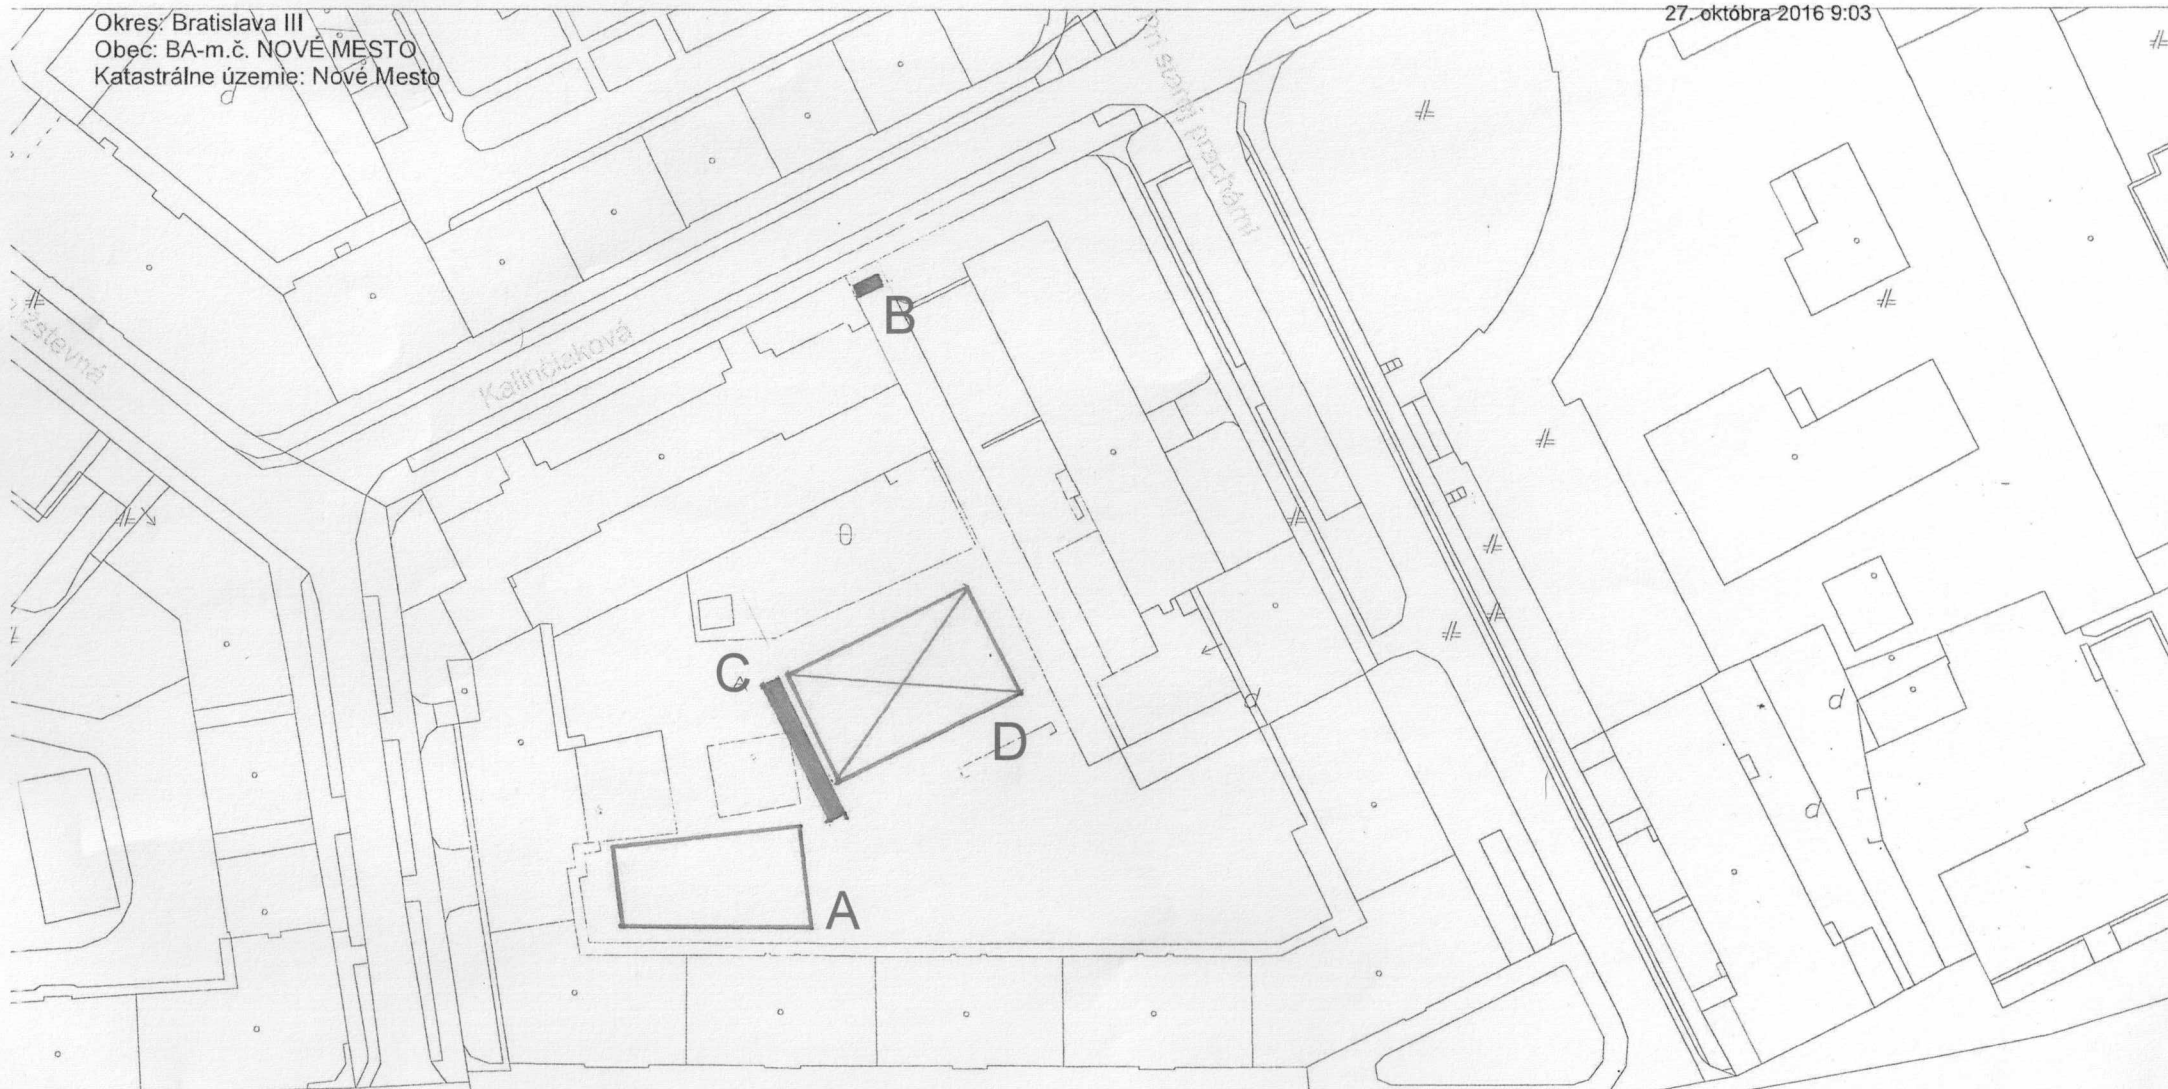

SCALE 1 : 1 000

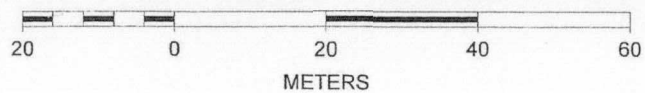

- A - OPRAVA ASFALTOVÉHO POVRCHU
- B - VSTUPNÁ BRÁNA
- C - PRÍSTREŠOK NA SMETNÉ KONTAJNERY
- D - BASKETBALOVÉ IHRISKO