






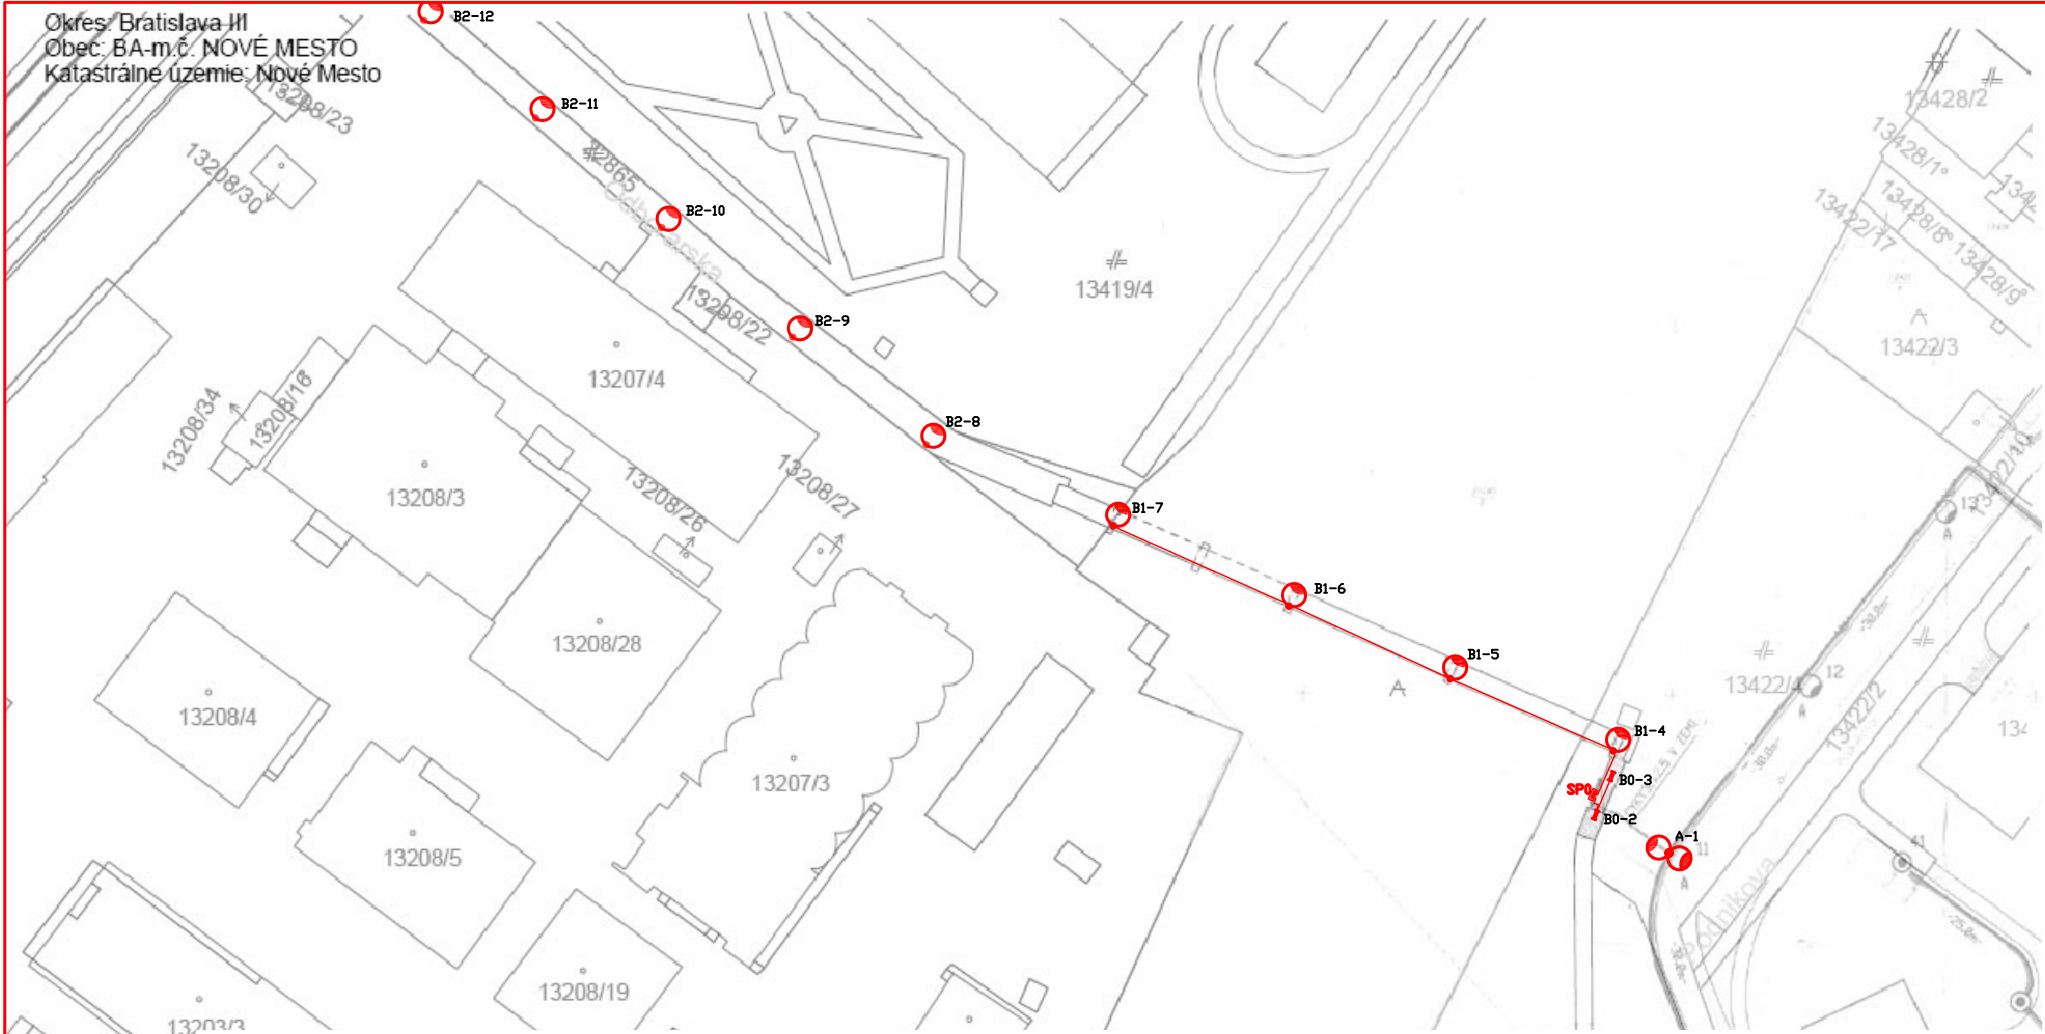

Okres Bratislava III
 Obec BA-m.č. NOVÉ MESTO
 Katastrálne územie: Nové Mesto



SÚSTAVA NAPÁJANIA: 3+N+PE, TN-C-S,
 OCHRANA PRED ŤRÁZOM ELEKTRICKÝM PRÓDOM: ZÁKLADNÁ: IZOLÁCIU A KRYTOM
 OCHRANA PRI PORUČHE: SAMOČINNÝM ODPOJENÍM NAPÁJANIA, PODLA STN 33 2000-4-41
 A SÚVISIACICH

legenda: Podniková ulica – most

-  A - ROZŠÍRENIE OSVETLENIA DOPNENIE DVOJVLŔLOŽNÍKA T-TYP NA EXIST. STŔŽIAR, DŔPLNENIE SVIETIDLA 1ks SR50/70W
-  B0 - MODERNIZÁCIA OSVETLENIA NA PRÍSTREŠKU SCHODISKA - VÝMENA EXIST. SVIETIDLA ZA SVIETIDLO 2x36W EP, IP 65
-  B1 - MODERNIZÁCIA OSVETLENIA NA LÁVKE PRE PEŠÍCH, SVIETIDLO SR50/70W NA STĽPIKU
-  B2 - MODERNIZÁCIA OSVETLENIA NA CHODNIKU PRE PEŠÍCH, SVIETIDLO SR50/70W NA EXISTUJÚCOM OCEĽOVOM STŔŽIARI
-  NAPÁJACÍ KÁBEL CTKY-J 3x2,5 V OCHRANNEJ PANCIEROVEJ TRUBKE
-  **SPO** - ROZVODNÁ ISTIACA SKRINKA

ING. JOZEF MARKO
 ě. osvedĹenia
 508 IBA 1998 EZ P A JB E1.0

Autor projektu:		Ing. Jozef Marko	
Hl. inĹ. projektu :		ING. JOZEF MARKO	
Zodp. projektant:		JM PROJEKT, s.r.o.	
SpoluprĹca:		TrnavskĹ 122, 900 27 BernolĹkovo	
NĹzov a miesto stavby: BRĹTISLAVA, PODNIKOVĹ UL. – MOST REKONŠTRUKCIA A MODERNIZÁCIA VO V MĹ NOVĹ MESTO			Ĺasť : UMEĽĹ OSVETLENIE
Druh vĹkresu:		SITUĹCIA	
Stupeň:		PROJEKT STAVBY	
FormĹt: 2A4		Datum: 07/2013	
Mierka:		1:1000	
Investor:		Ĺíslo vĹkr.: 2	