


REZ 10

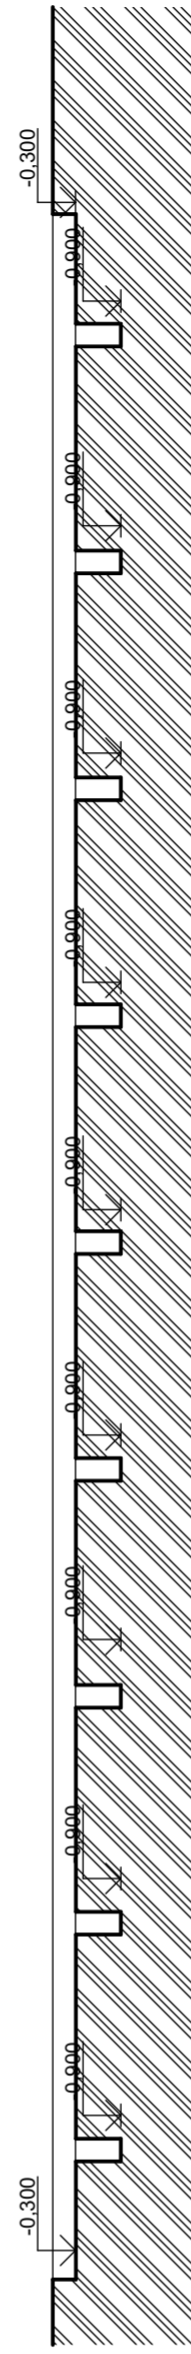


POZNÁMKA:



- VRSTVY PŮVODNÝCH IHRÍSK ODSTRÁNIŤ A ODVIEZŤ
- ZEMINU Z VÝKOPOV DRENÁŽNYCH JÁM A ZÁKLADOV USKLADNIŤ NA POZEMKU
- V NESKORŠEJ FÁZE POUŽIŤ NA ZÁSYPY
- ZAZELENIŤ

SKLOPENÉ REZY 1:100

REZ 08

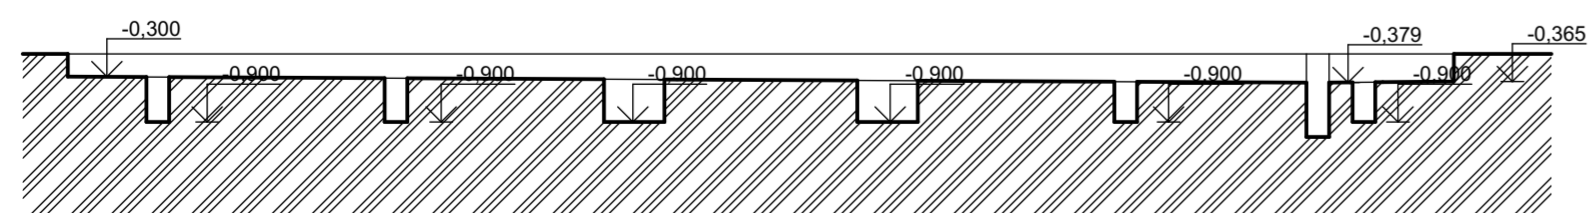

REZ 09

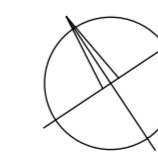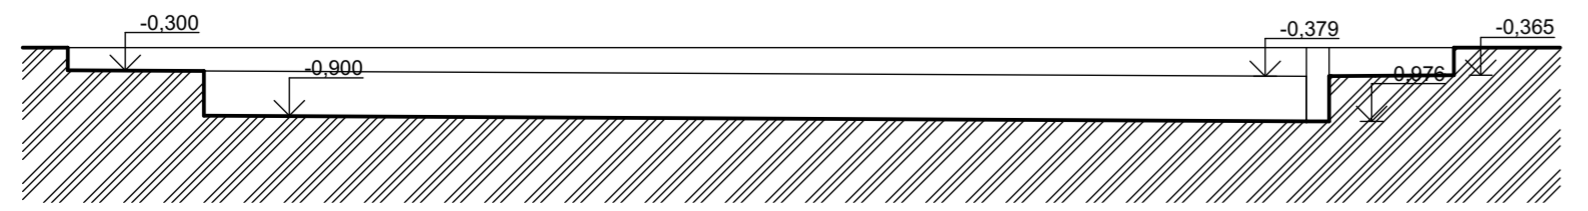

± 0,000 = 137,60 m n.v.  
Polohový súradnicový systém S-JTSK  
Výškový súradnicový systém B.p.v.

Klient: Objedávateľ: so sídlom: zariadený: IČO: VÚC: bankové spojenie: Filia: účtu: číslo:	Mestská časť Bratislava-Nové Mesto Junácka č. 1, 832 91 Bratislava Mgr. Radoslav Kujal, starostom 00 603 311 zariadený: 785 Príma banka Slovensko, a.s. SK3360000001800396927	štupňa projektovej dokumentácie: <b>realizačný projekt</b> projekt: <b>projektová dokumentácia na revitalizáciu športovísk v areáli ZŠ Česká a Gymnázia Česká</b> výkres: <b>SO 02 IHRISKO ZŠ VÝKOPIY</b>	formát: <b>6 A4</b>
Autor: DE RAKA Ing.arch.Peter Rakáňny Spitálska 57, 811 08 Bratislava	tel: 0908 / 733 122 mail: rako@centrum.sk peter.rakany@deraxa.sk web: www.deraxa.sk	zodpov.projektant: Ing.arch.Peter Rakáňny vypracoval: Ing.arch. Michal Jánský	projekt č.: REV. č.: dňa: 12-2017
výtvarnosť: <b>D.02.1.01</b>		číslo sady:	



Pred začatím prác je Dodávateľ povinný skontrolovať všetky údaje na tomto výkrese a porovnať so skutkovým stavom. V prípade akýchkoľvek nezrovnalostí musí neodkladne tieto oznámiť autorovi, alebo zodpovednému stavebnému dozoru a nadiť sa v ďalšom ich pokynmi. Rozmery neuvedené na tomto výkrese nemôžu odmeriavať. Informácie na tomto výkrese slúžia k objasneniu projektového riešenia. Spôsob použitej výrobnéj technológie, dielenských výkresov a postup stavby sú zodpovednosťou Dodávateľa. Počas prác je Dodávateľ povinný zabezpečiť všetky náležitosti, vyplývajúce z podmienok aplikovaných zákonov a nariadení, a riadiť svoju činnosť v súlade s podmienkami účastníkov stavebného konania. Tento výkres je majetkom architekta. Nesmie byť použitý pre výstavbu reprodukovanej, upravovanej, alebo napodobňovanej bez písomného súhlasu autora.