PÔDORYS 1:100

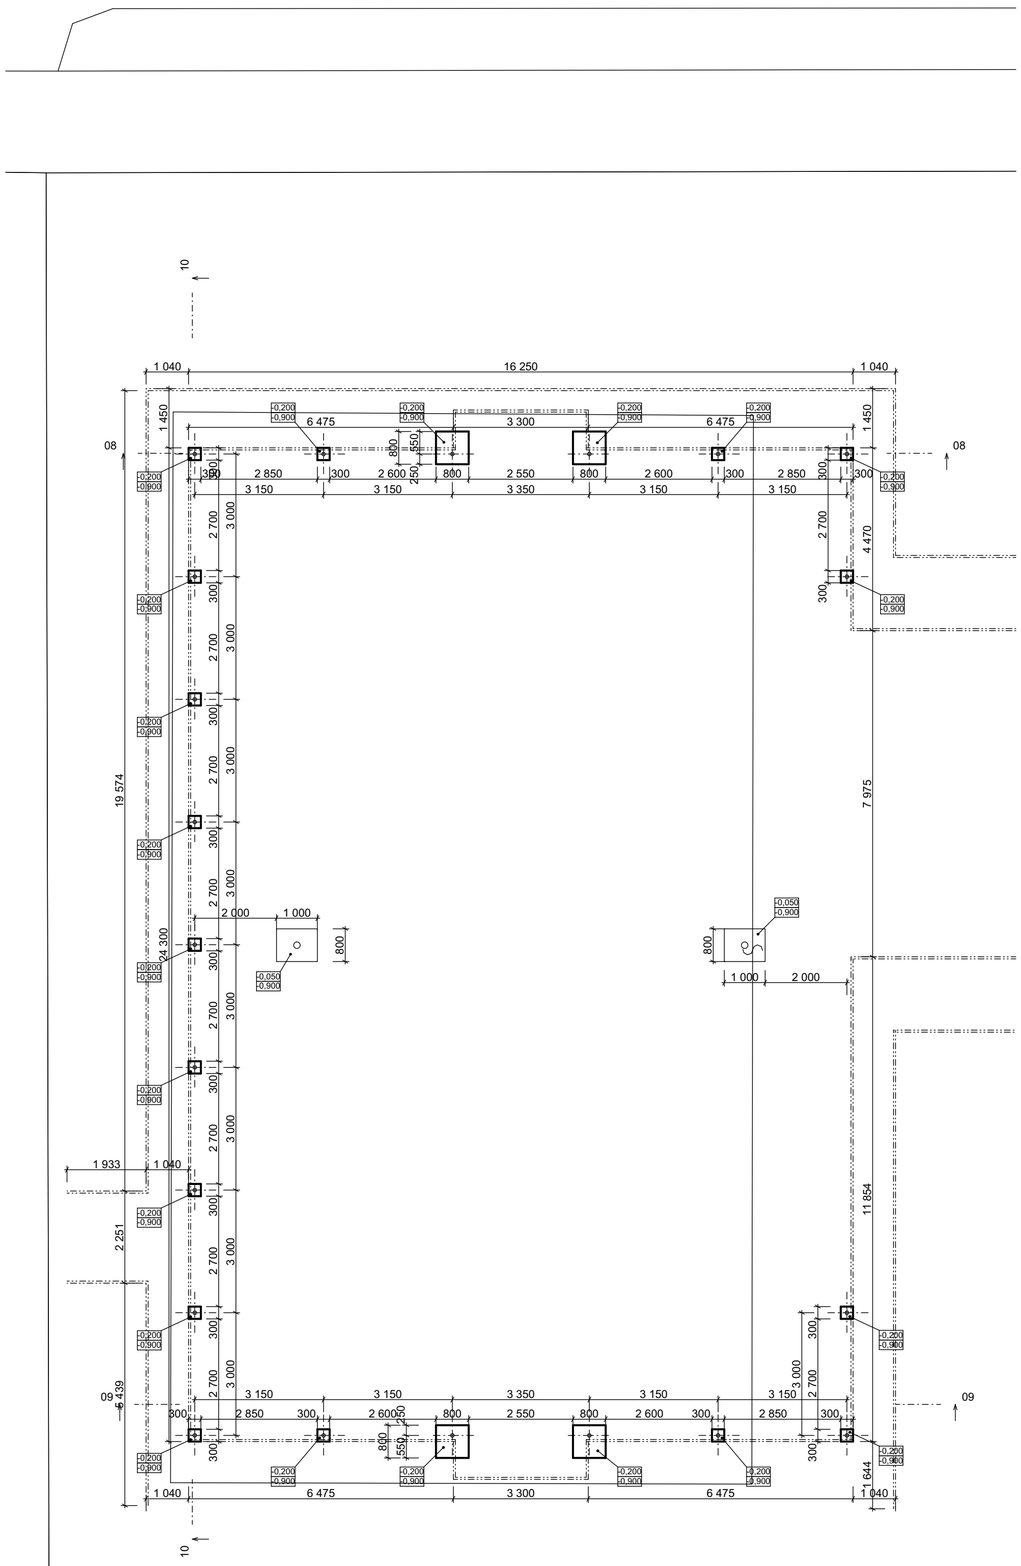

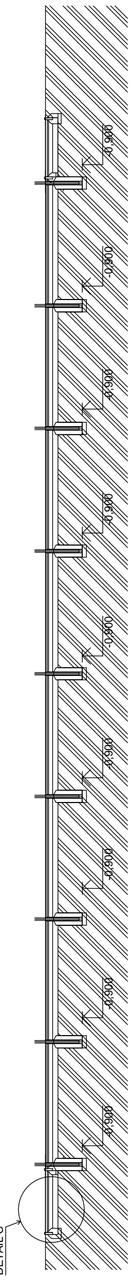

DETAIL C 1:10

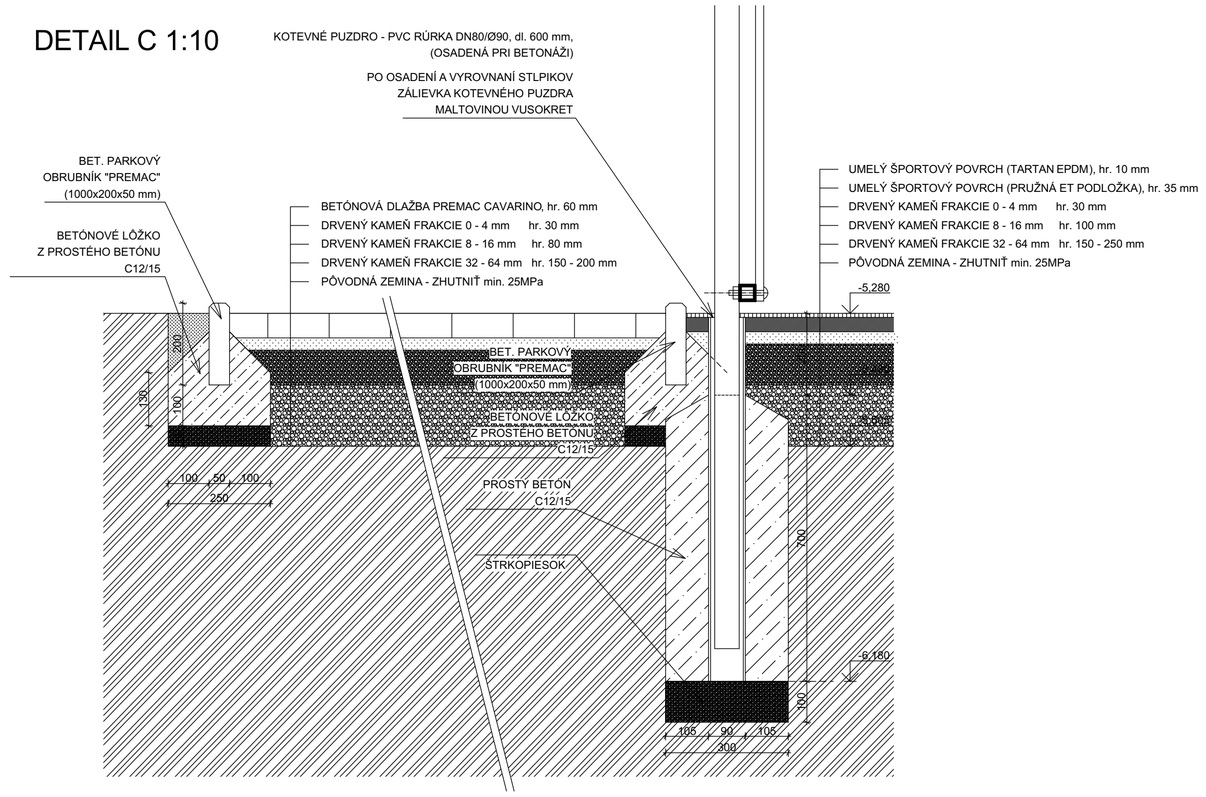

DETAIL E 1:10

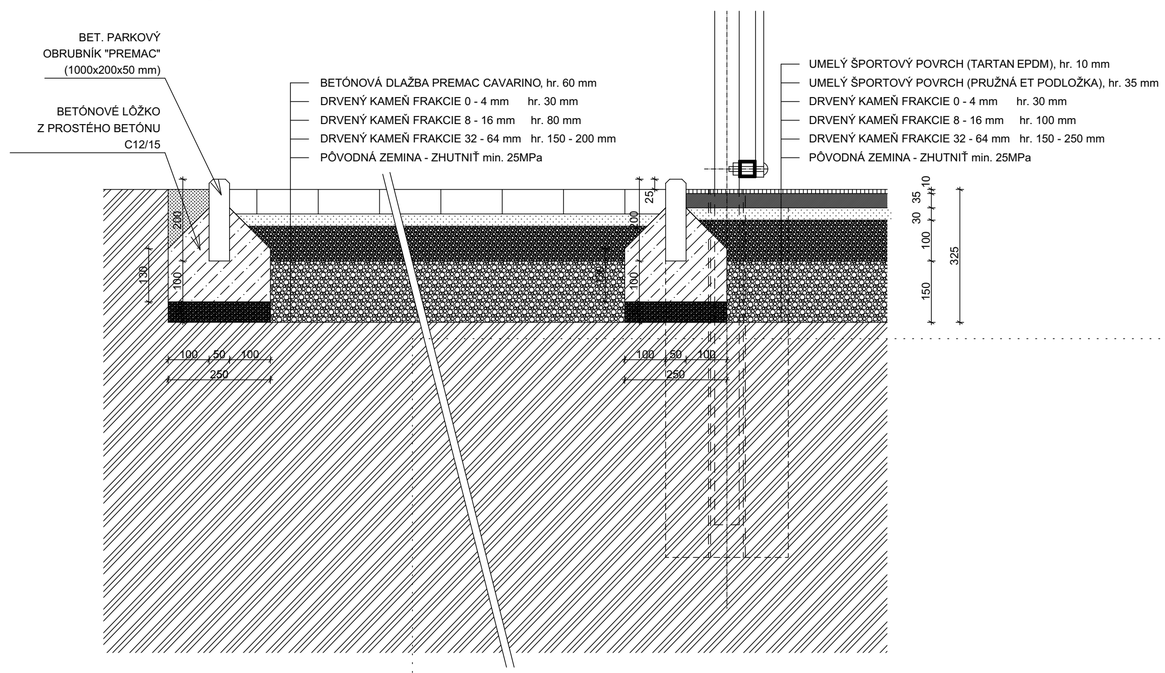

SKLOPENÉ REZY 1:100

REZ 08

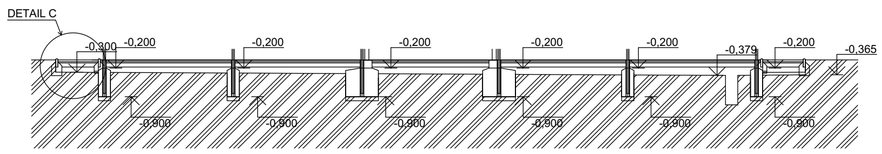

REZ 09

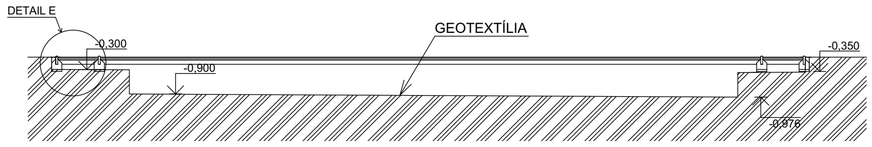

Legenda :

ZEMINA PÔVODNÁ

ZEMINA NASYPANÁ

ZHUTNENÉ LÔŽKO - LOI
ZHUTNENÝ min. 25 MPa

BETÓN VYSTUŽENÝ C2(

± 0,000 = 137,60 m n.v.
Polohový súradnicový systém S-JTSK
Výškový súradnicový systém B.p.v.

Klienti: **Objednávateľ:** Mestská časť Bratislava-Nové Mesto so sídlom: Junácka č. 1, 832 91 Bratislava zastúpený: Mgr. Rudolfom Kusým, starostom IČO: 00 603 317 DIČ: 2020887385 bankové spojenie: Prima banka Slovensko, a.s. číslo účtu IBAN: SK3560000000001800349037	stupeň projektovej dokumentácie: **realizačný projekt** projekt: **projektová dokumentácia na revitalizáciu Športovísk v areáli ZŠ Česká a Gymnázia Česká"** výkres: **SO 02 IHRISKO ZŠ ZÁKLADY** mierka: **1:100** formát: **8 A4**	de Raxa and associated architects		
Autor: **Ing.arch.Peter Rakšány** DE RAXA **Ing.arch.Peter Rakšány** Špitálska 57, 811 08 Bratislava tel: 0908 / 733 122 mail: rakso@centrum.sk peter.raksany@deraxa.sk web: www.deraxa.sk	zodpov.projektant: **Ing.arch.Peter Rakšány** projekt č.: REV. č.: vypracoval: **Ing.arch. Michal Jánsky** Dátum: **12-2017** dňa:		výkres č.: **D.02.1.02**	číslo sady:

Pred začatím prác je Dodávateľ povinný skontrolovať všetky údaje na tomto výkrese a porovnať so skutkovým stavom.V prípade akýchkoľvek nezrovnalostí musí neodkladne tieto oznámiť autorovi, alebo zodpovednému stavebnému dozoru a riadiť sa v ďalšom ich pokynmi. Rozmery neuvedené na tomto výkrese nemožno odmeriavať. Informácie na tomto výkrese slúžia k objasneniu projektového riešenia. Spôsob použitej výrobnej technológie, dielenské výkresy a postup stavby sú zodpovednosťou Dodávateľa. Počas prác je Dodávateľ povinný zabezpečiť všetky náležitosti, vyplývajuce z podmienok aplikovaných zákonov a nariadení, a riadiť svoju činnosť v súlade s podmienkami účastníkov stavebného konania. Tento výkres je majetkom architekta . Nesmie byť použitý pre výstavbu reprodukovaný, upravovaný, alebo napodobňovaný bez písomného súhlasu autora.