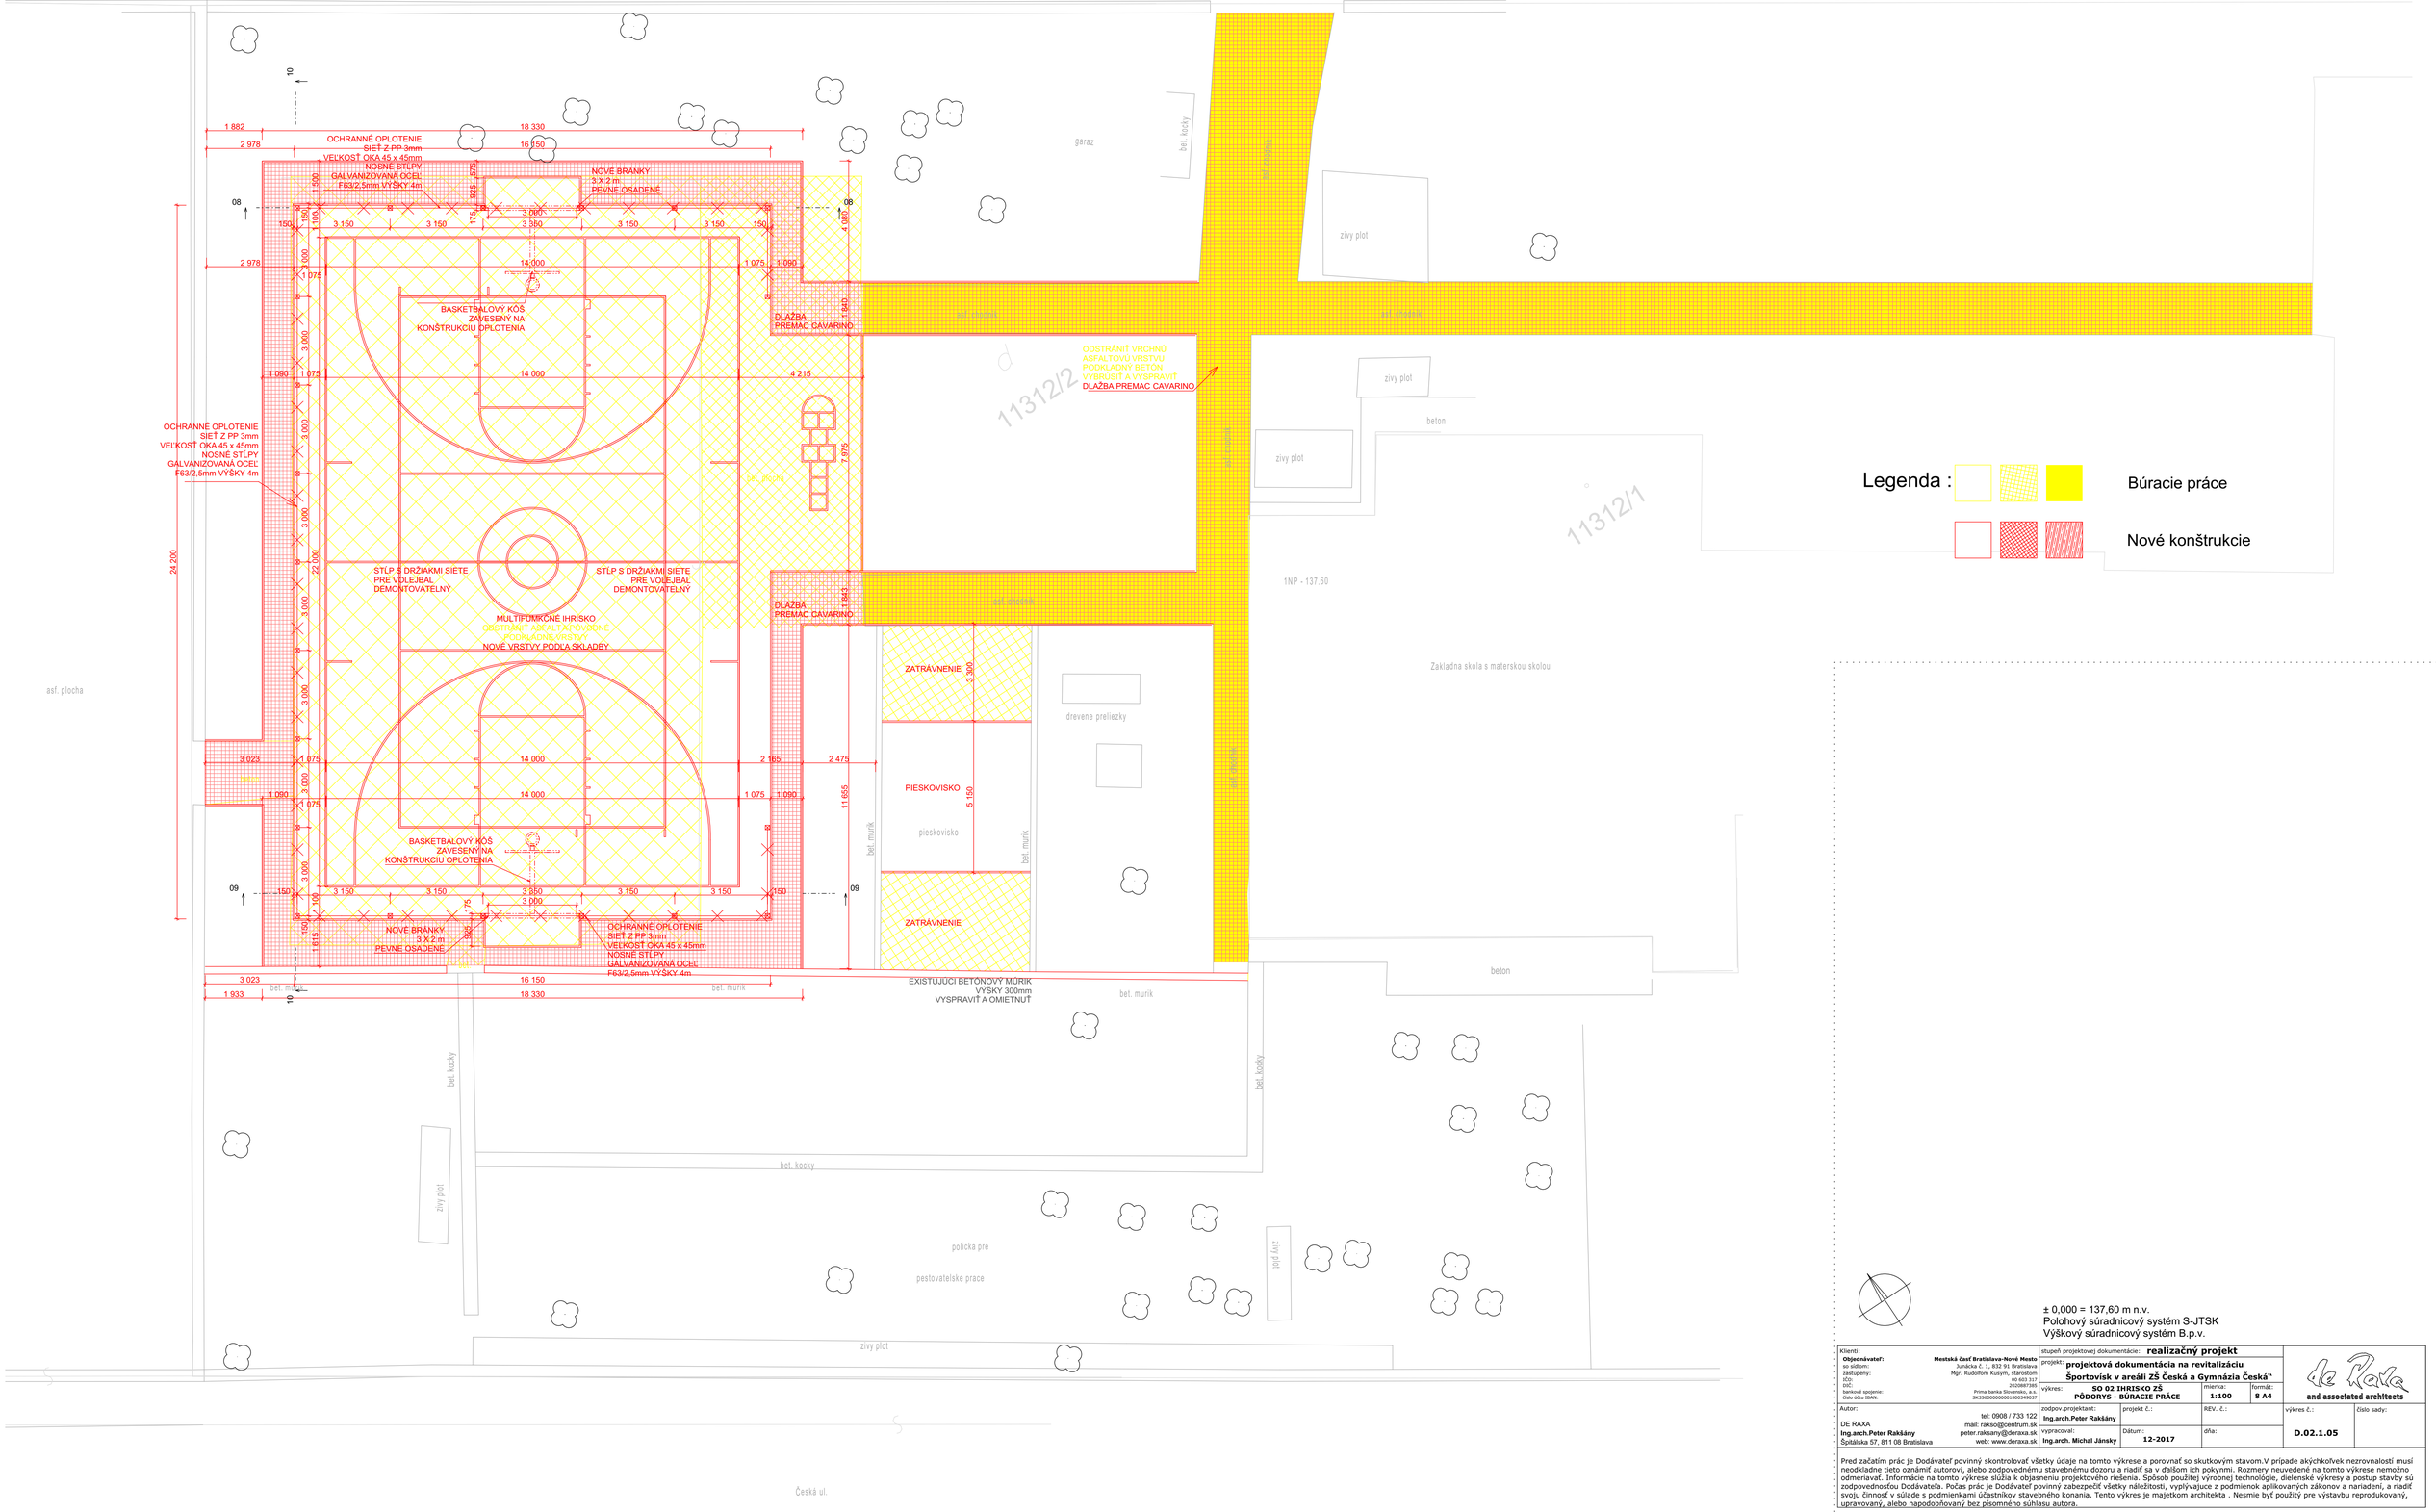

Legenda :

Búracie práce

Nové konštrukcie

± 0,000 = 137,60 m n.v.
Polohový súradnicový systém S-JTSK
Výškový súradnicový systém B.p.v.

Klienti:		stupeň projektovej dokumentácie: **realizačný projekt**		de Raxa and associated architects
Objednávateľ:	**Mestská časť Bratislava-Nové Mesto**	projekt: **projektová dokumentácia na revitalizáciu Športovísk v areáli ZŠ Česká a Gymnázia Česká"**		
so sídlom:	Junácka č. 1, 832 91 Bratislava			
zastupený:	Mgr. Rudolfom Kusým, starostom			
IČO:	603687385			
DIČ:	2020687385	výkres: **SO 02 IHRISKO ZŠ PÔDORYS - BÚRACIE PRÁCE**	mierka: **1:100**	formát: **8 A4**
bankové spojenie:	Prima banka Slovensko, a.s.			
číslo účtu IBAN:	SK3560000000013003349037			
Autor:		zodpov.projektant: **Ing.arch.Peter Raksány**	projekt č.:	REV. č.:
	tel: 0908 / 733 122			
DE RAXA	mail: rakso@centrum.sk			výkres č.: **D.02.1.05**
Ing.arch.Peter Raksány	peter.raksany@deraxa.sk	vypracoval: **Ing.arch. Michal Jánsky**	Dátum: **12-2017**	dňa:
Špitálska 57, 811 08 Bratislava	web: www.deraxa.sk			

Pred začatím prác je Dodávateľ povinný skontrolovať všetky údaje na tomto výkrese a porovnať so skutkovým stavom.V prípade akýchkoľvek nezrovnalostí musí neodkladne tieto oznámiť autorovi, alebo zodpovednému stavebnému dozoru a riadiť sa v ďalšom ich pokynmi. Rozmery neuvedené na tomto výkrese nemožno odmeriavať. Informácie na tomto výkrese slúžia k objasneniu projektového riešenia. Spôsob použitej výrobnej technológie, dielenské výkresy a postup stavby sú zodpovednosťou Dodávateľa. Počas prác je Dodávateľ povinný zabezpečiť všetky náležitosti, vyplývajuce z podmienok aplikovaných zákonov a nariadení, a riadiť svoju činnosť v súlade s podmienkami účastníkov stavebného konania. Tento výkres je majetkom architekta . Nesmie byť použitý pre výstavbu reprodukovaný, upravovaný, alebo napodobňovaný bez písomného súhlasu autora.