



- 1 NOSNÉ STĽPY OPLOTENIA - GALVANIZOVANÁ OCEĽ  
F63/2,5mm VÝŠKY 4m  
POVRCHOVÁ ÚPRAVA PRÁŠKOVOU FARBOU  
FARBA PODOBNÁ RAL 6005
- 2 NOSNÉ STĽPY OPLOTENIA  
A BASKETBALOVÝCH KOŠOV - GALVANIZOVANÁ OCEĽ  
JP 100/100/4mm VÝŠKA 4m  
POVRCHOVÁ ÚPRAVA PRÁŠKOVOU FARBOU  
FARBA PODOBNÁ RAL 6005

**POZNÁMKA:**

- KÓTOVANÉ NA OSI NOSNÝCH PRVKOV
- KONŠTRUKCIA ZAVESENIA BASKETBALOVÝCH KOŠOV - DODÁVKA ZHOTOVITEĽA

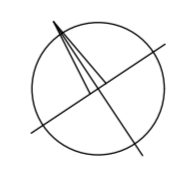

± 0,000 = 137,60 m n.v.  
 Polohový súradnicový systém S-JTSK  
 Výškový súradnicový systém B.p.v.

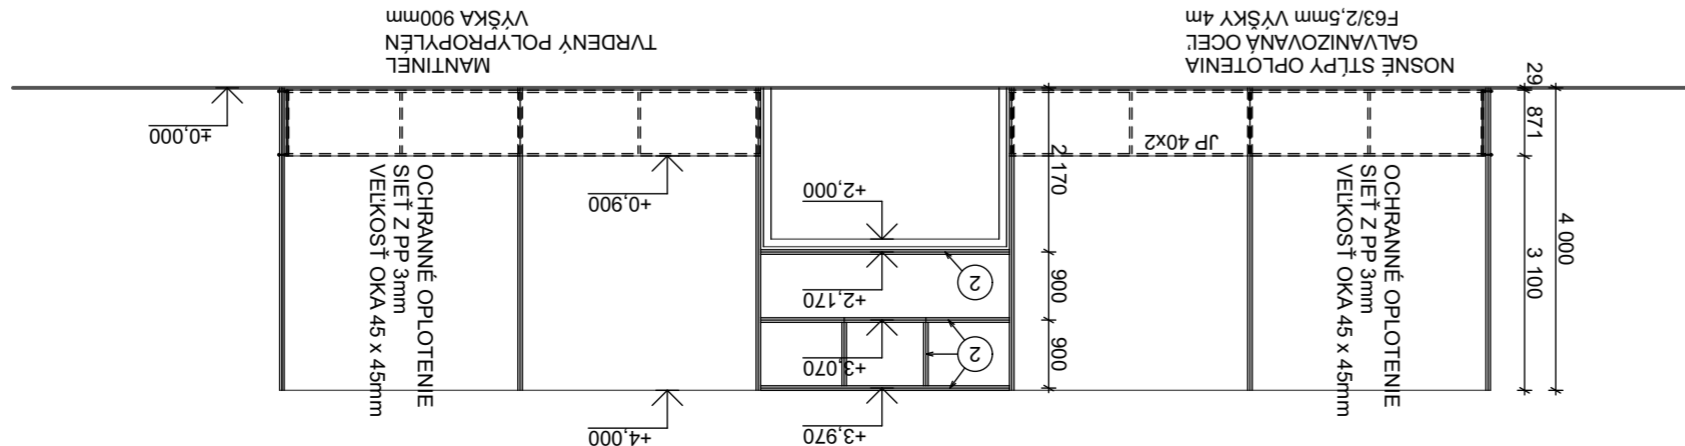

Klient:	Mestská časť Bratislava-Nové Mesto	stupeň projektovej dokumentácie:	realizačný projekt		
Objednávateľ:	so sídlom: Junácka č. 1, 832 91 Bratislava	projekt:	projektová dokumentácia na revitalizáciu		
zastúpený:	Mgr. Rudolfom Kusým, starostom	Športovísk v areáli ZŠ Česká a Gymnázia Česká"			
IČO:	00 603 317	výkres:	SO 02 IHRISKO ZŠ OPLOTENIE	formát: B A4	
DÚC:	2020887395	mierka:	1:100		
bankové spojenie:	Prima banka Slovensko, a.s.	vypracoval:	Ing.arch. Peter Rakšány	projekt č.:	
číslo účtu IBAN:	SK3356000000001800349037	Dátum:	12-2017	REV. č.:	
Autor:	tel: 0908 / 733 122 DE RAXA Ing.arch. Peter Rakšány Spitálska 57, 811 08 Bratislava	mail: rako@centrum.sk peter.raksany@deraxa.sk web: www.deraxa.sk	vypracoval:	Ing.arch. Michal Jánsky	výkres č.:
					číslo sady:
					D.02.1.06

Pred začatím prác je Dodávateľ povinný skontrolovať všetky údaje na tomto výkrese a porovnať so skutočným stavom. V prípade akýchkoľvek nezrovnalostí musí neodkladne tieto oznámiť autorovi, alebo zodpovednému stavebnému dozoru a riadiť sa v ďalšom ich pokynmi. Rozmery neuvedené na tomto výkrese nemožno odmeriavať. Informácie na tomto výkrese slúžia k objasneniu projektového riešenia. Spôsob použitej výrobných technológií, dielenské výkresy a postup stavby sú zodpovednosťou Dodávateľa. Počas prác je Dodávateľ povinný zabezpečiť všetky náležitosti, vyplývajúce z podmienok aplikovaných zákonov a nariadení, a riadiť svoju činnosť v súlade s podmienkami účastníkov stavebného konania. Tento výkres je majetkom architekta. Tento výkres je majetkom architekta. Nesmie byť použitý pre výstavbu reprodukovany, upravovaný, alebo napodobňovaný bez písomného súhlasu autora.

