

Park Pionierska
LABAK+2021architekti
Michal Marcinov, Peter Lényi, Marián Lucký, Dominika Štrbíková, Andrej Morávek
09/2018

Rekonštrukcia detského ihriska Pionierska

Lokalita

Riešené územie sa nachádza v zástavbe bytových domov v mestkej časti nové mesto pod ulicou Pionierska.V bezprostrednom okolí sú tri materské školy a jedna základná škola. Najbližší park sa nachádza na Račianskom mýte. Tieto podmienky zdôrazňujú význam opráv a budovanie nových športových, hracích a odpočinkových plôch. Požiadavky vyplývajúce zo zadania sa z viacerých hľadísk javili ako neskromné, no nakoniec sa neukázali ako nereálne.

Náplň

Vychádzame z pôvodného konceptu, ktorý pre naplnenie požiadaviek potrebuje jemnú komprimáciu. Na prvý pohľad sa môže zdať, že na úkor zelene. Otázkou však je, aký chrakter zelene intenzívne využívaný areál na šport a hry potrebuje.

Jadro budú tvoriť tri hracie plochy. Betónová plocha multifunkčného ihriska vhodná pre basketbal, v zime a na jar hokej. Stredná plocha je navrhnutá s povrchom z umelého alebo pravidelne koseného trávniku. Rozhodnutie je otázkou financií, nielen na realizáciu ale aj následnú údržbu. Táto plocha poslúži najmä pre hranie futbalu, nohejbalu alebo pozemného hokeja. Treťou hracou plochou je plážové ihrisko pre volejbal. Všetky plochy sú obohnané šesť metrov vysokým oplatením s prerušeniami na stred hracích plôch. Vstupy sú riešené formou "závetrí" tak aby napĺňali najmä bezpečnostnú funkciu a nebolo potrebné inštalovať otváracie vstupy. Po oboch stranách ostali plochy, na ktorých našli uplatnenie funkcie workautových cvičísk a pinpongových stolov.

Južnú hranu jadra dopĺňa líniový "park", ktorý súvisí s prechádzkovým prepojením vedúcim cez areál. Športové plochy budú po ostatných stranách doplnené o herné zóny detských ihrísk pre vekové skupiny 3-5 rokov a 5 - 12 rokov, pumtrecovou dráhou, doskokovou plochou, petangom a bocciou.

Pridnou hodnotou bude zázemie areálu vybudované v kontajnerovej forme. Vytvára sa tak priestor pre šatne, sklad náradia, sprchovací kút a ponúka podmienky pre fungovanie drobnej formy občerstvenia s terasou na teréne alebo na streche samotného objektu. Vítaným bude najmä počas organizovania väčších či menších kultúrno spoločenských podujatí

Pohyb


Pohyb v rámci areálu zabezpečuje päť vstupov a prepojovací mlatový chodník, ktorý sa tiahne celým areálom. Prepája ulice Legerského a Šuňavcovu. Obopína bežecký ovál a cez schodiskové ramené sprístupňuje hornú úroveň okolo objektu haly. Bežecký ovál je navrhnutý s povrchovou úpravou EPDM. Cyklistický a korčuliarsky ovál ako betónový povrch spádovaný do vodopriepustných povrchov.

Vybavenie


Vybavenie vyplýva z funkčnej náplne areálu. Multifunkčné ihrisko je vybavené basketbalovými košmi. Brány na hokej nepotrebujú byť fixované, ale sú prístupné zo skaldových priestorov a kedykoľvek použiteľné. Futbalové ihrisko je vybavené futbalovými bránami a volajebalové ihrisko sieťou. Športovú časť ďalej dopĺňajú workout cvičiace stroje a pingpongové stoly. Detské ihriská sú vybavené hracími zostavami, umožňujúcimi využitie vo svahu. Sedenie sa v areály objavuje vo viacerých podobách. Ako parkové sedenie pozdĺž prepojovacieho chodníka, ako striedačkové sedenie pre každé ihrisko a ako oddychové sedenie aj pre sledovanie hry petang či boccia. Objekt občerstvenia má k dispozícii strešné sedenie, ktoré ponúka nové možnosti sledovania športových alej aj spoločenských zápolení. V areáli počítame s takou samozrejmosťou ako je osvetlenie a odpadové hospodárstvo.

Výsadba

Výsaba zahŕňa zahustenie spodnej hrany areálu, takzvaného parku. Ďalej výsadbou kostrových solitérov do priestorov pomedzi pingpongové stoly a workout cvičiská. Šporotoviská budú obohnané živým plotom v redukovanej výške cca 80cm, ktorá bude akcentovaná výsadbou stĺpovitých foreim po severnej a južnej strane. Ostatná zeleň je navrhnutá ako výplňová s izolačnou funkciou. Počítame s druhmi ako dub, buk, javor, gynko, platan, liriodendron, okrasné čerešne a hrušky.Ako živý plot vtačí zob.

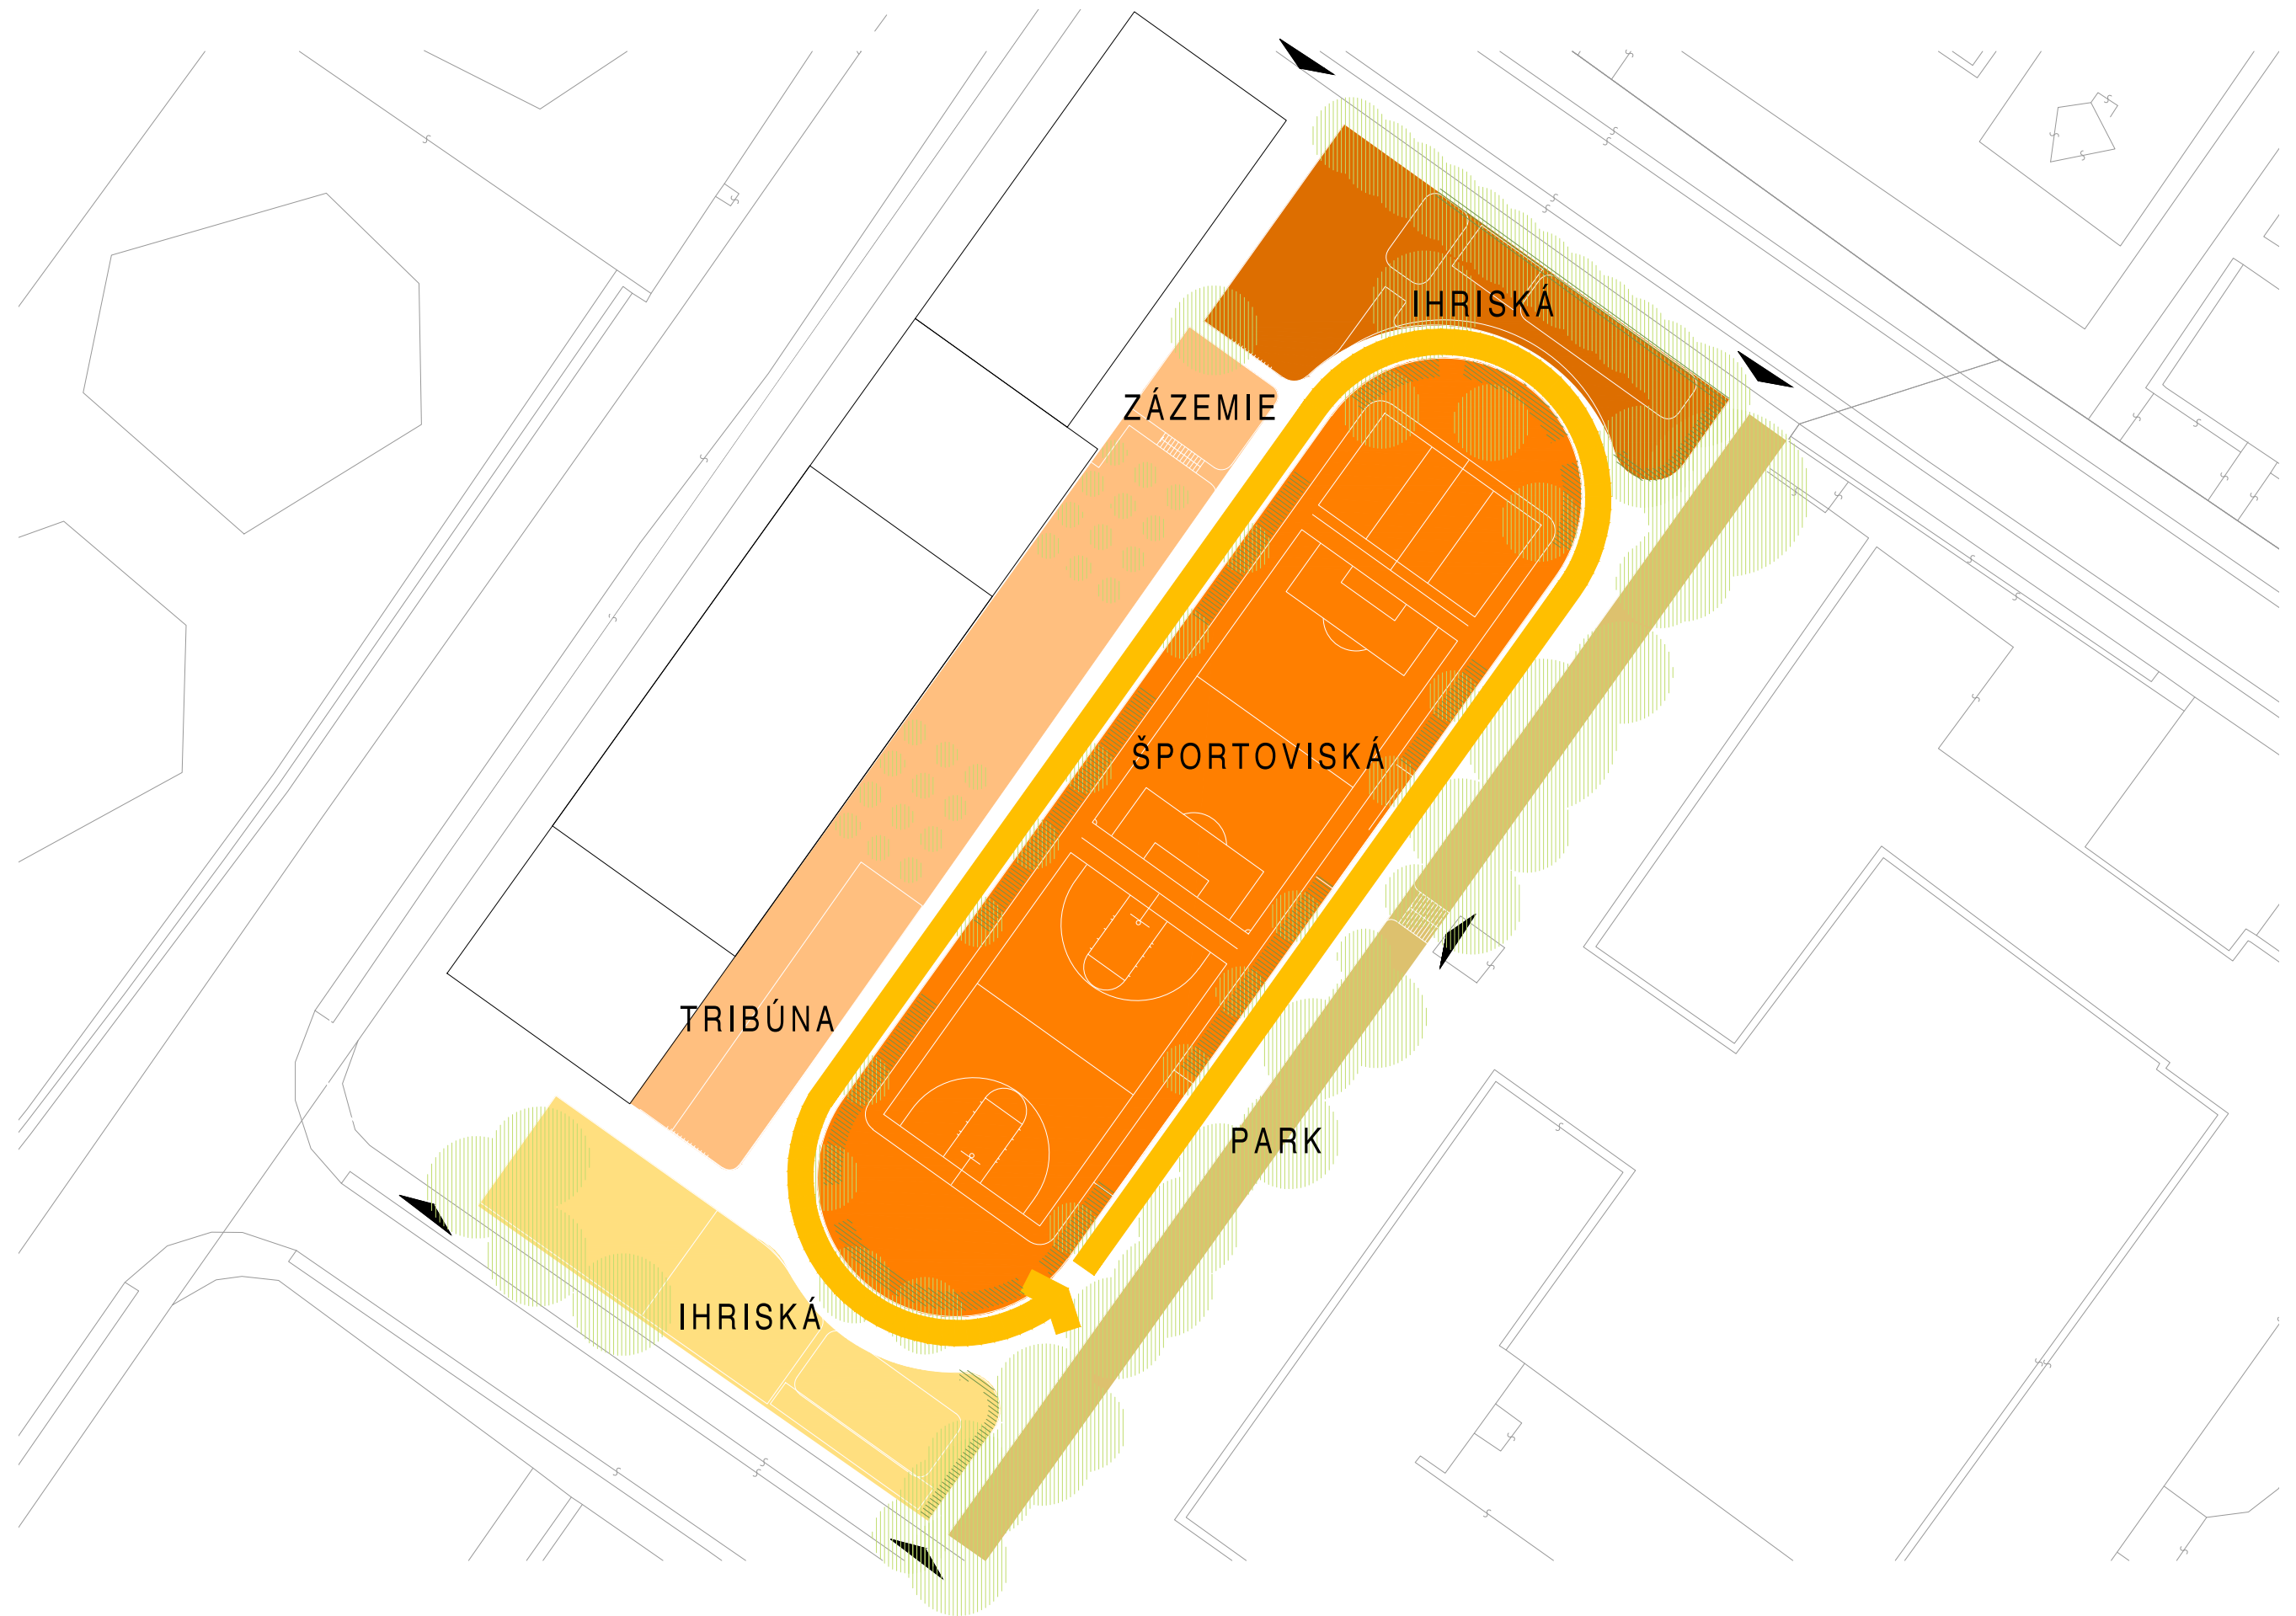


konceptia návrhu 1:500

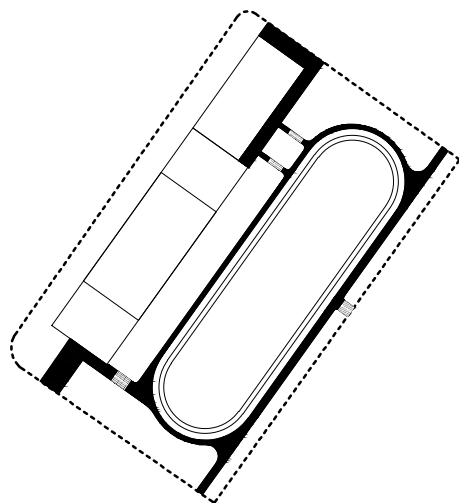


chodník

Areál je obsluhovaný chodníkom z mlatového povrchu prepájajúceho všetky vstupy a obopínajúceho športoviská. Týmto spôsobom sú prístupné všetky funkcie areálu.

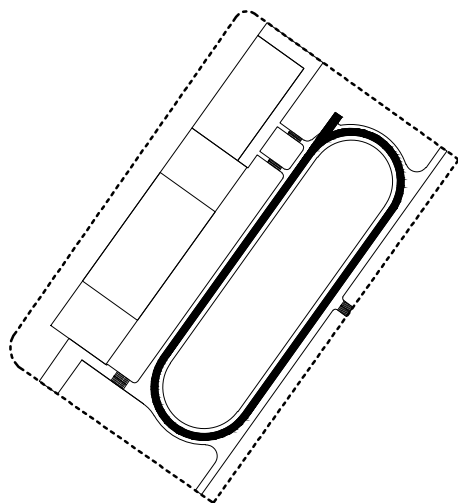


tvrdá dráha

Široký betónový ovál z tvrdého povrchu slúži v prvom rade na bicyklovanie a korčuľovanie. Vzhľadom na možnosti slúži aj ako rozběhová dráha skoku do diaľky.

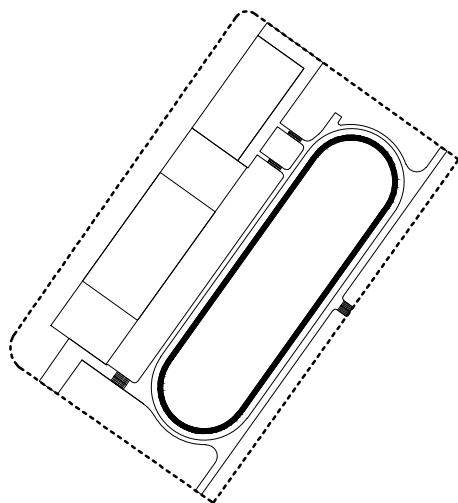


mäkká dráha

Bežecký okruh EPDM na vnútornej strane oválu naplní požiadavku a zároveň vytvára dištanc medzi východom zo športovisk a rýchlejším pohybom cyklo oválu.

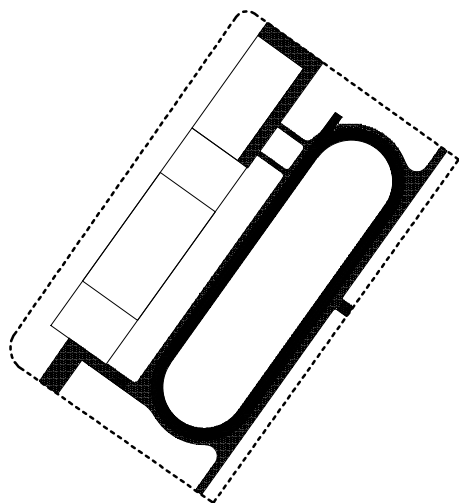


infraštruktúra

Okruh ako jasne definovaná tvar pre bežecké a ostatné aktivity areálu sa stáva infraštruktúrou pre prístupenie alebo prepojenie aktivít v areály. Materiálovo sú jednotlivé plochy delené, čo umožňuje pracovať s princípmi vodopriepustnosti.

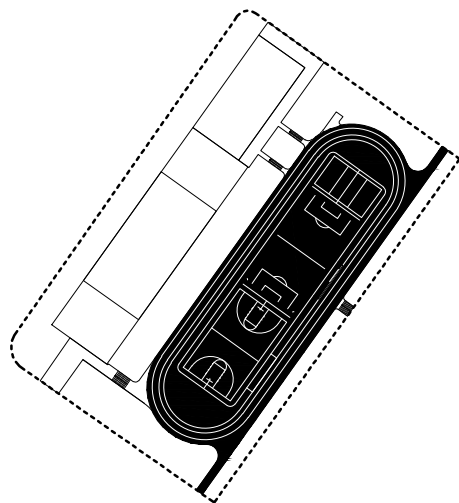


šport

Základom areálu je obnova, resp. zväčšenie priestoru a príležitosti pre šport. Priestor dostáva multifunkčné tvrdé ihrisko, ihrisko s umelou alebo živou trávou, pieskový kurt a workout cvičné zostavy s pinpongovými stôlmi.

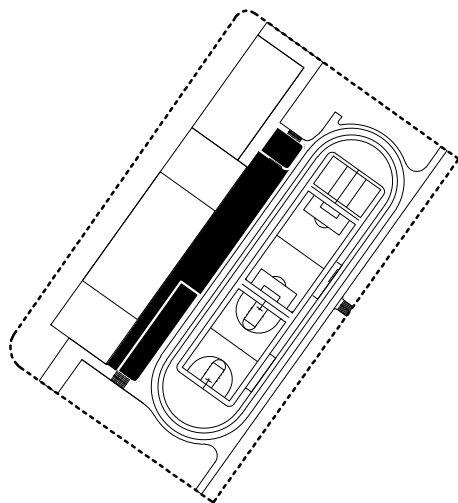


zázemie

Obnovou prejde aj hladiskou so sankárskym svahom, ku ktorému pribudne bunkové zázemie so sklodom, šatňami, sprchou a možnosťou vybudovať jednotku občerstvenia,

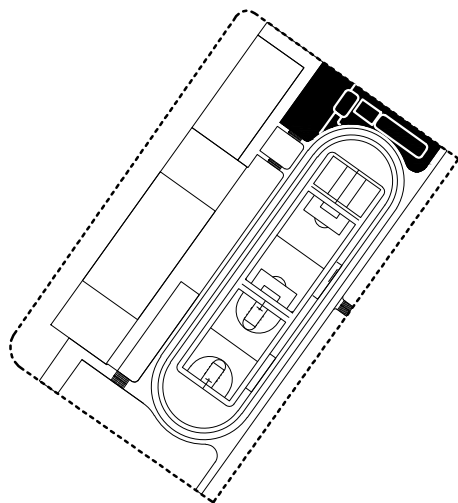


appendix I.

Areál sa postupne doplní o hraciu plochu pre petang, destké ihrisko 3 - 5 r., doskovú pieskovú plochu a sedenie pod pergolou.

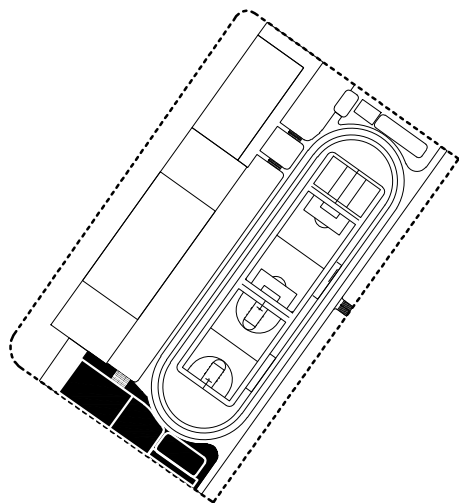


appendix II.

Nakoniec areál dostane ihrisko 5 - 12r, s pumtrackovou dráhou a hracou plochou pre Bocciu.

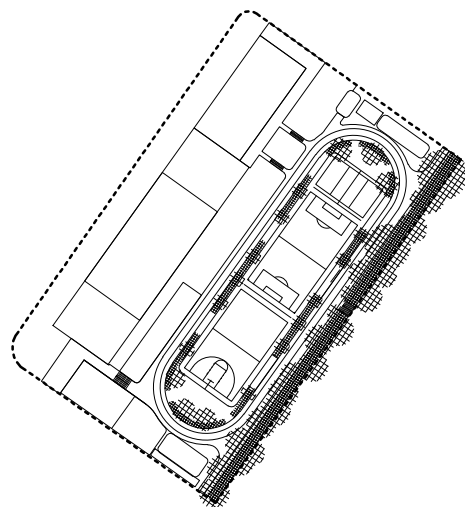


"park"

Prepojovací chodník pozdĺž južnej hrany pozemku spolu s pásom zelene vo svahu podporí bujná vegetácia a lavičky. Týmto spôsobom dokážeme izolačný pás dostať na úroveň malého liniového parčíku, ktorý vytvorí zátisie športoviskám a vďaka svojej polohe prispeje k zlepšeniu klímy.

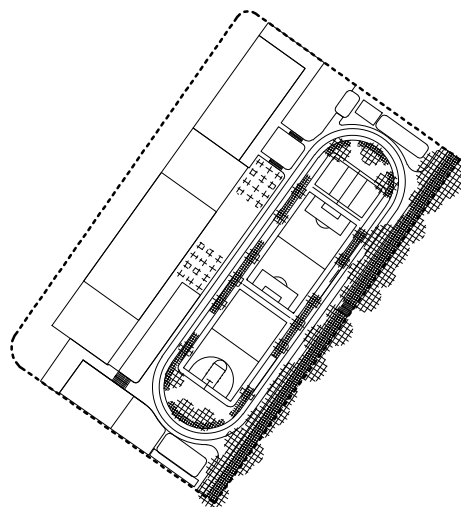


háje

Vo svahu pri športovej hale budú vysadené háje z okrasných ovocných stromov. Vyvážia hmoty a plochy robnej architektúry, prinesú na toto exponované miesto určitú mieru zatienenia a skrytý význam pretekárskych dráh.

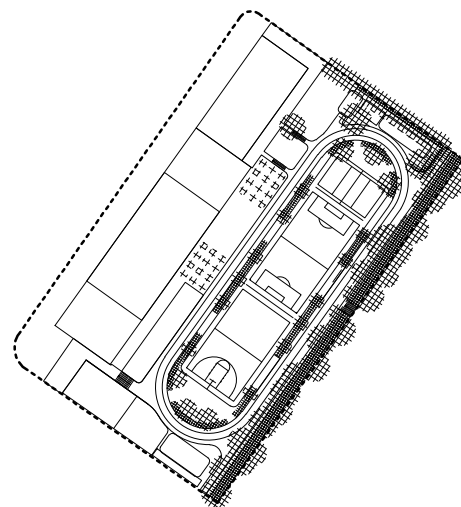


appendix I.

Vďaka priestorovej možnosti bude mať úlohu izolácie od komunikácie s vytváraním mozaikovitých tónov putujúcich po povrchu.

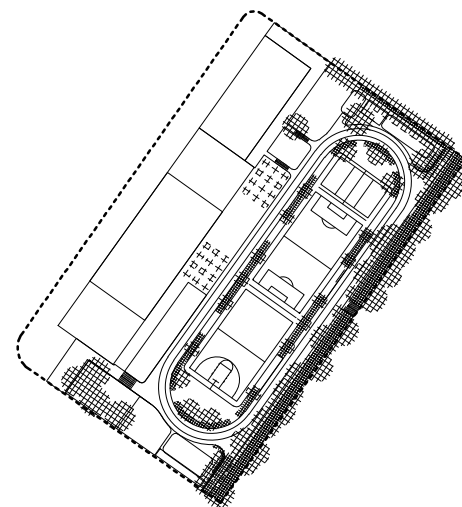


appendix II.

Podľa priestorových možností uzavre zelený "prstenec" areálu. Dôležitým miestom je v prvom rade deské ihrisko. Ostatné môže byť riešené formou lánových zelených stien oplotenia alebo pergol.

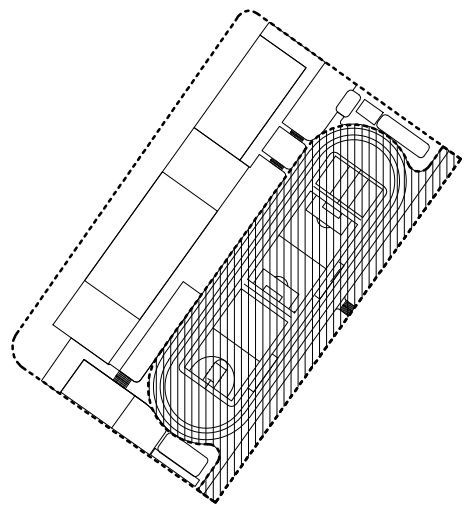


I. etapa

Vybudovanie športových plôch s oplotením a chodníkov.

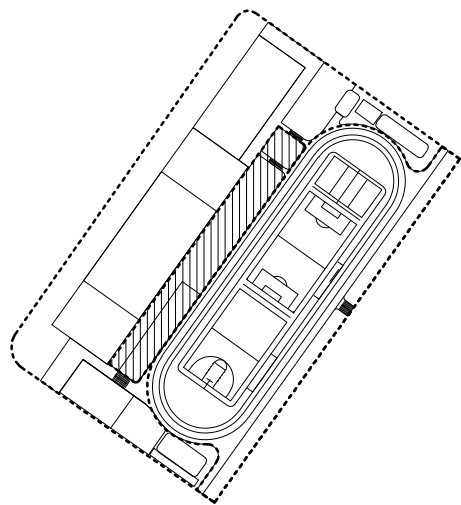


II. etapa

Vybudovanie zázemia a obnova a modernizácia existujúcej koštruktie tribúny.

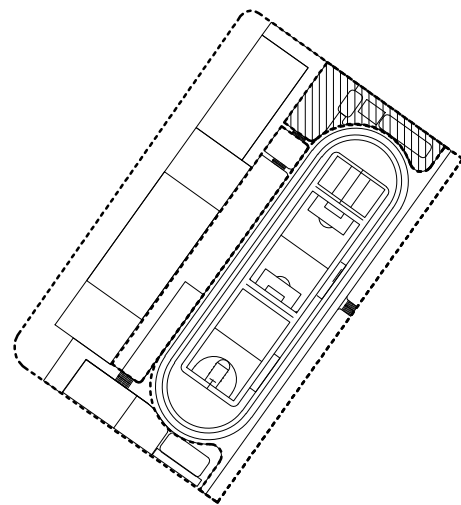


III. etapa

Vybudovanie detského ihriska 3 - 5 r., doskočiska s petangovým ihriskom

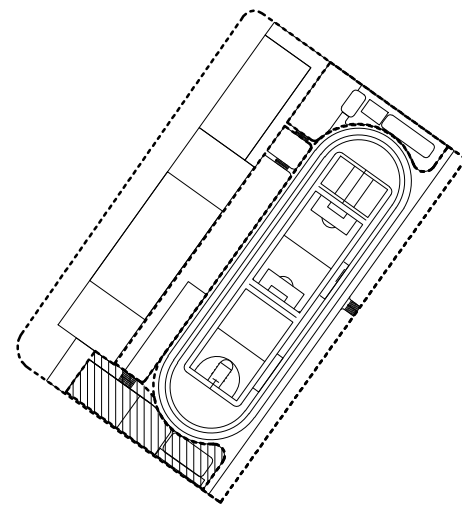


IV. etapa

Dobudovanie detského ihriska 5-12 r., pumptrackovej dráhy a hracej plochy pre Boccii.

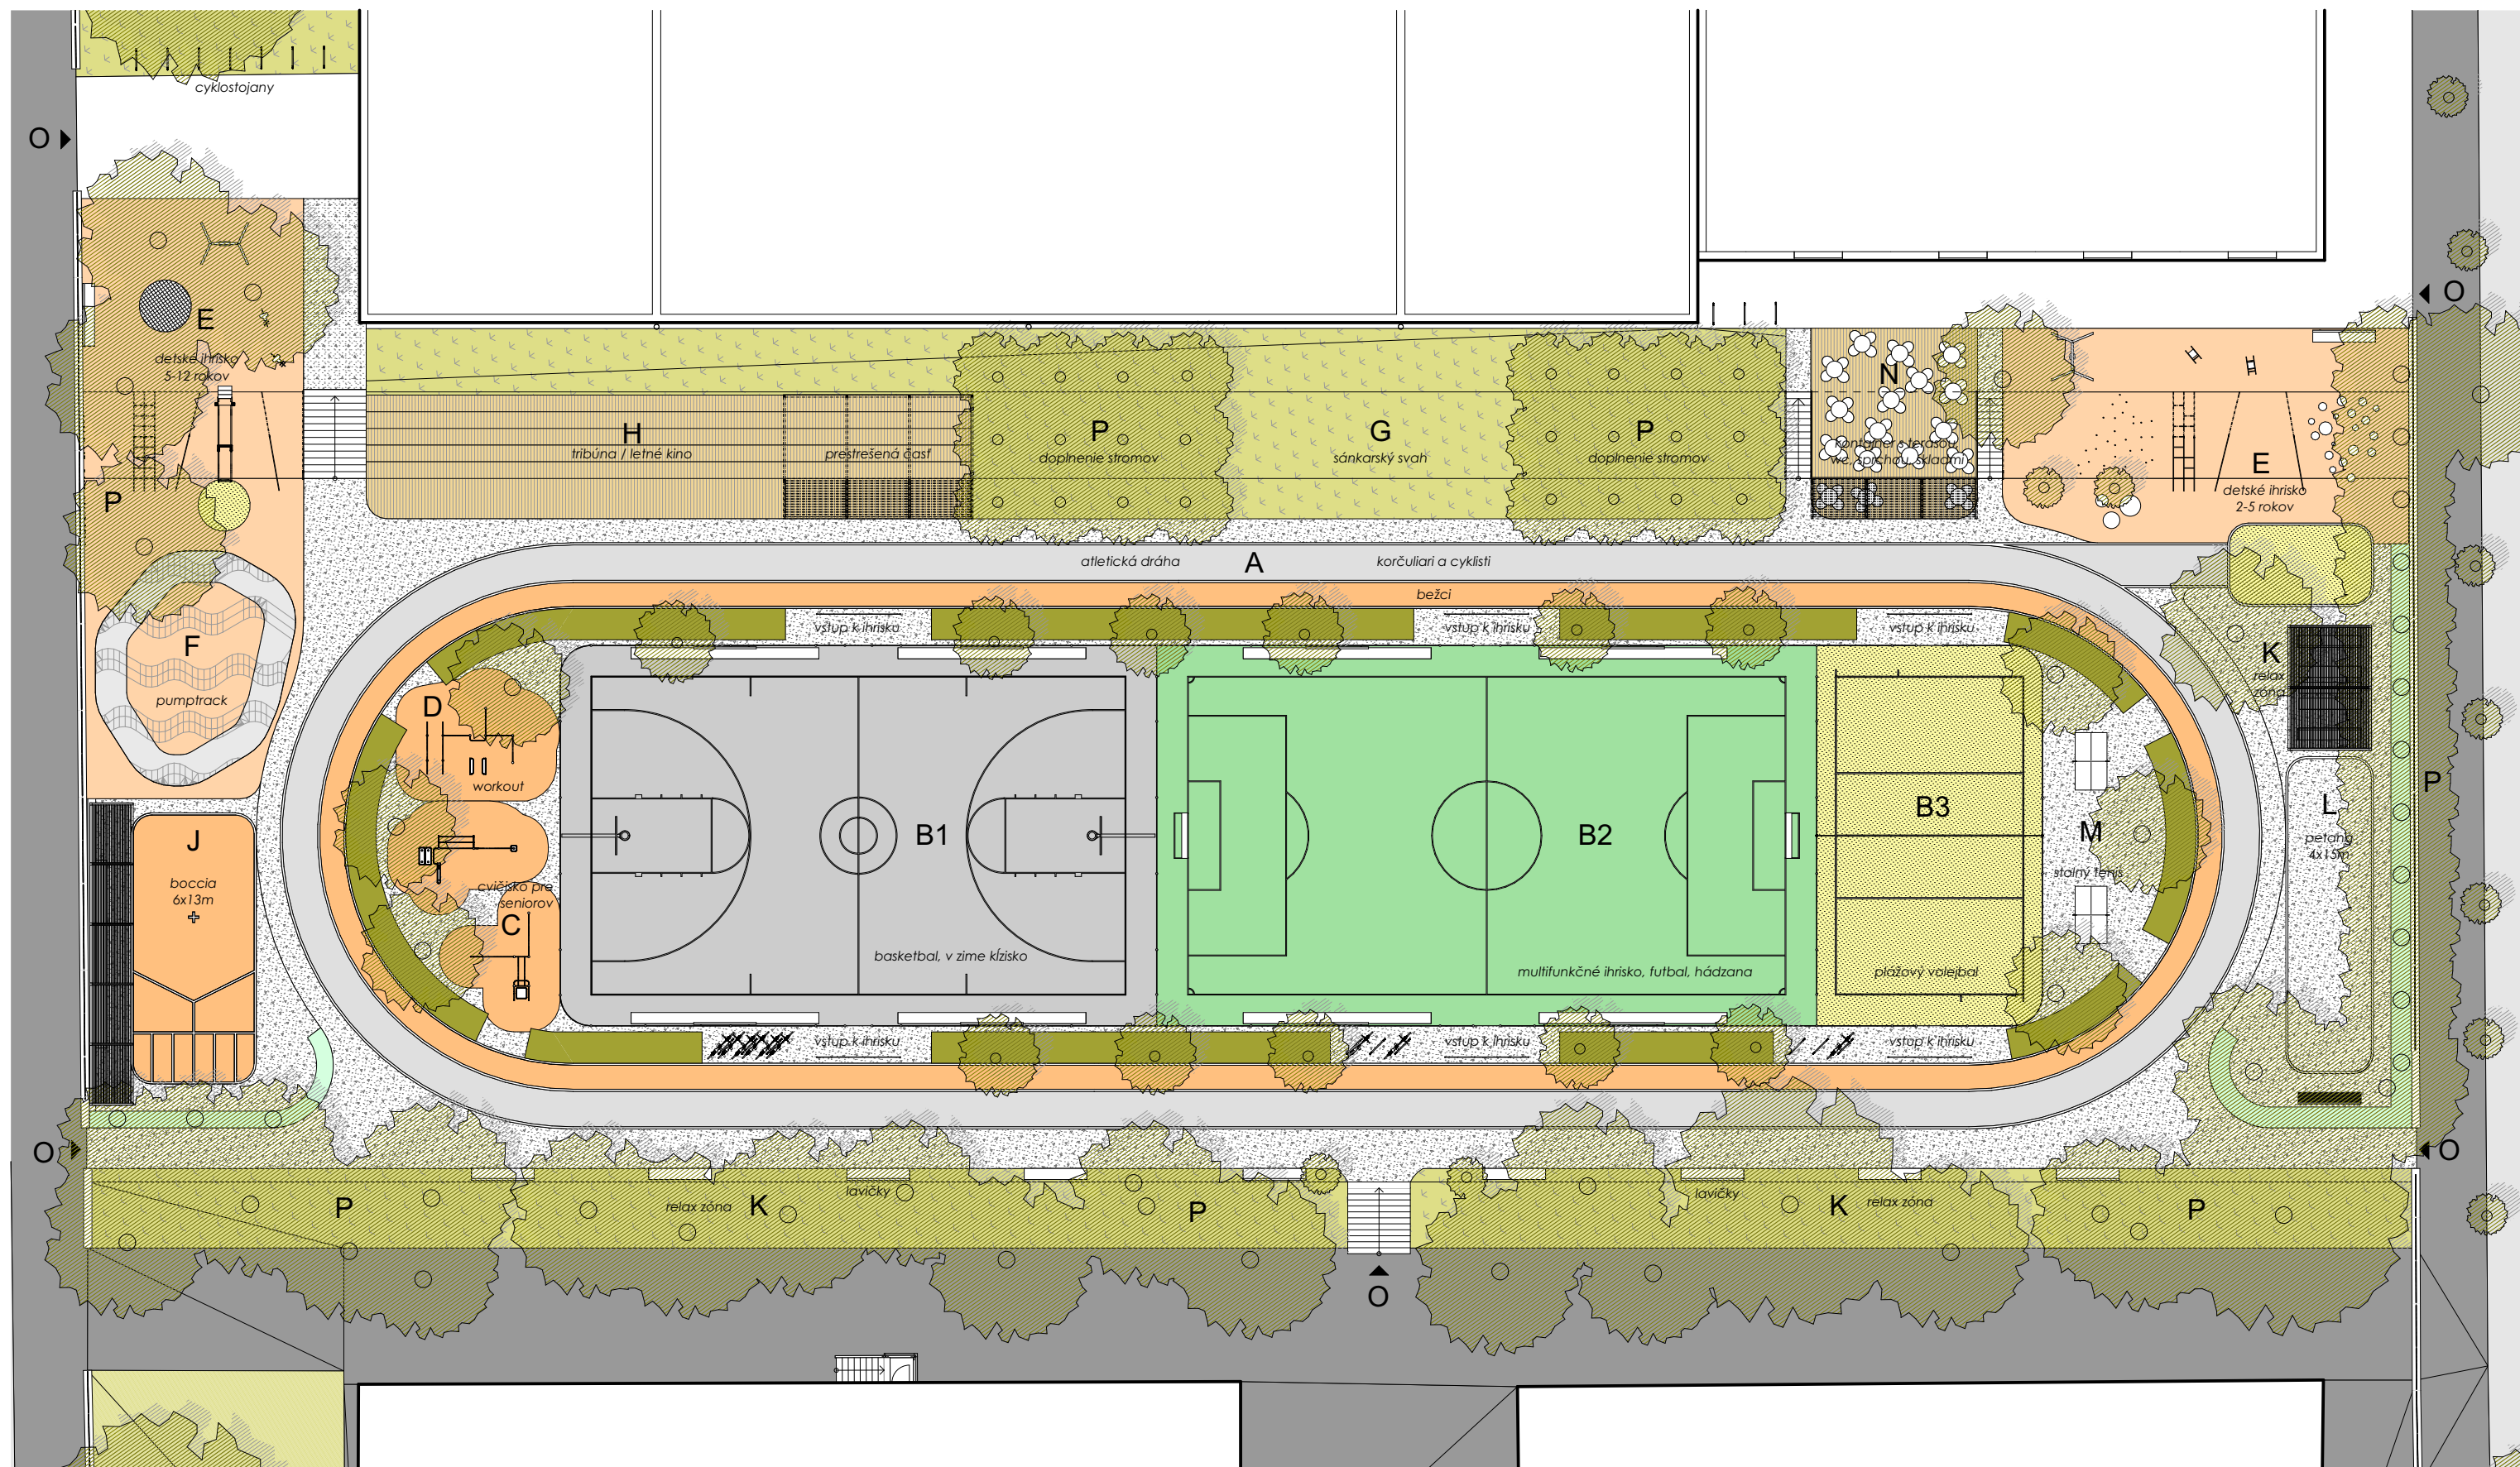

pôdorys 1:300




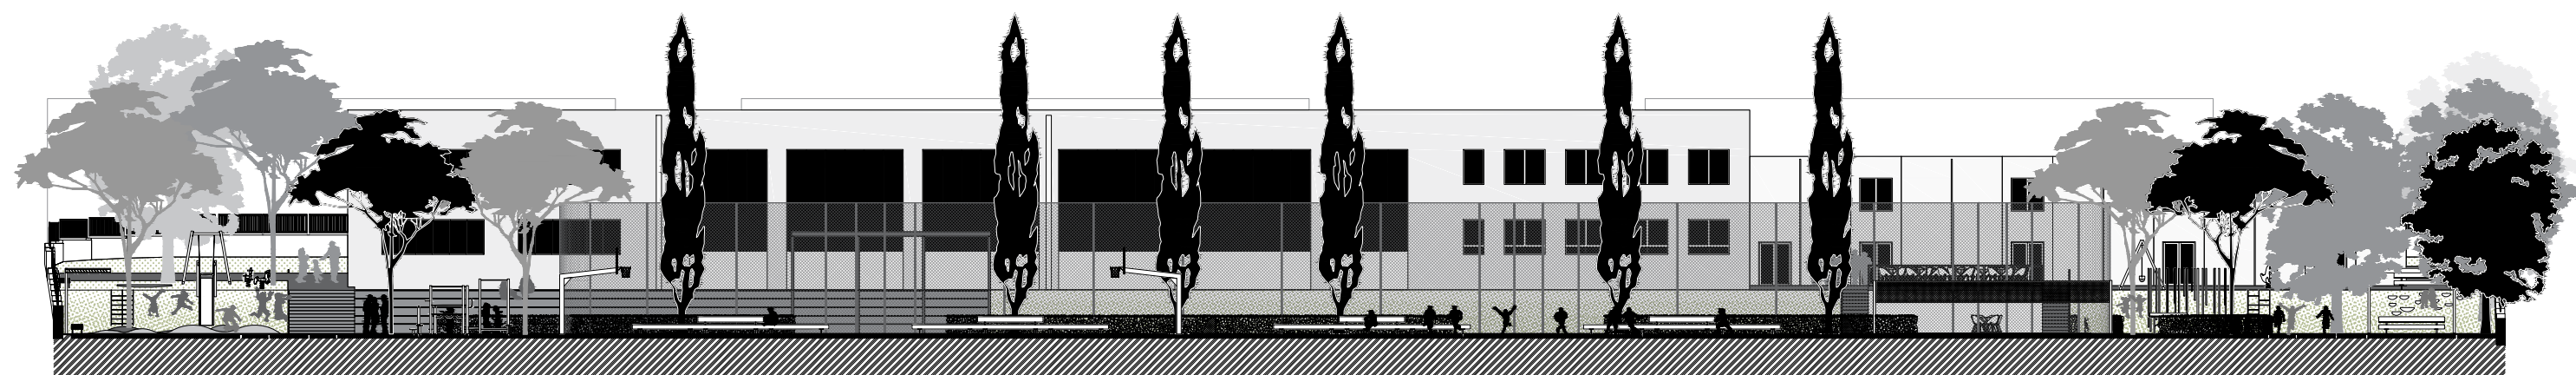

rez pozdĺžny 1:300



rez priečny 1:300

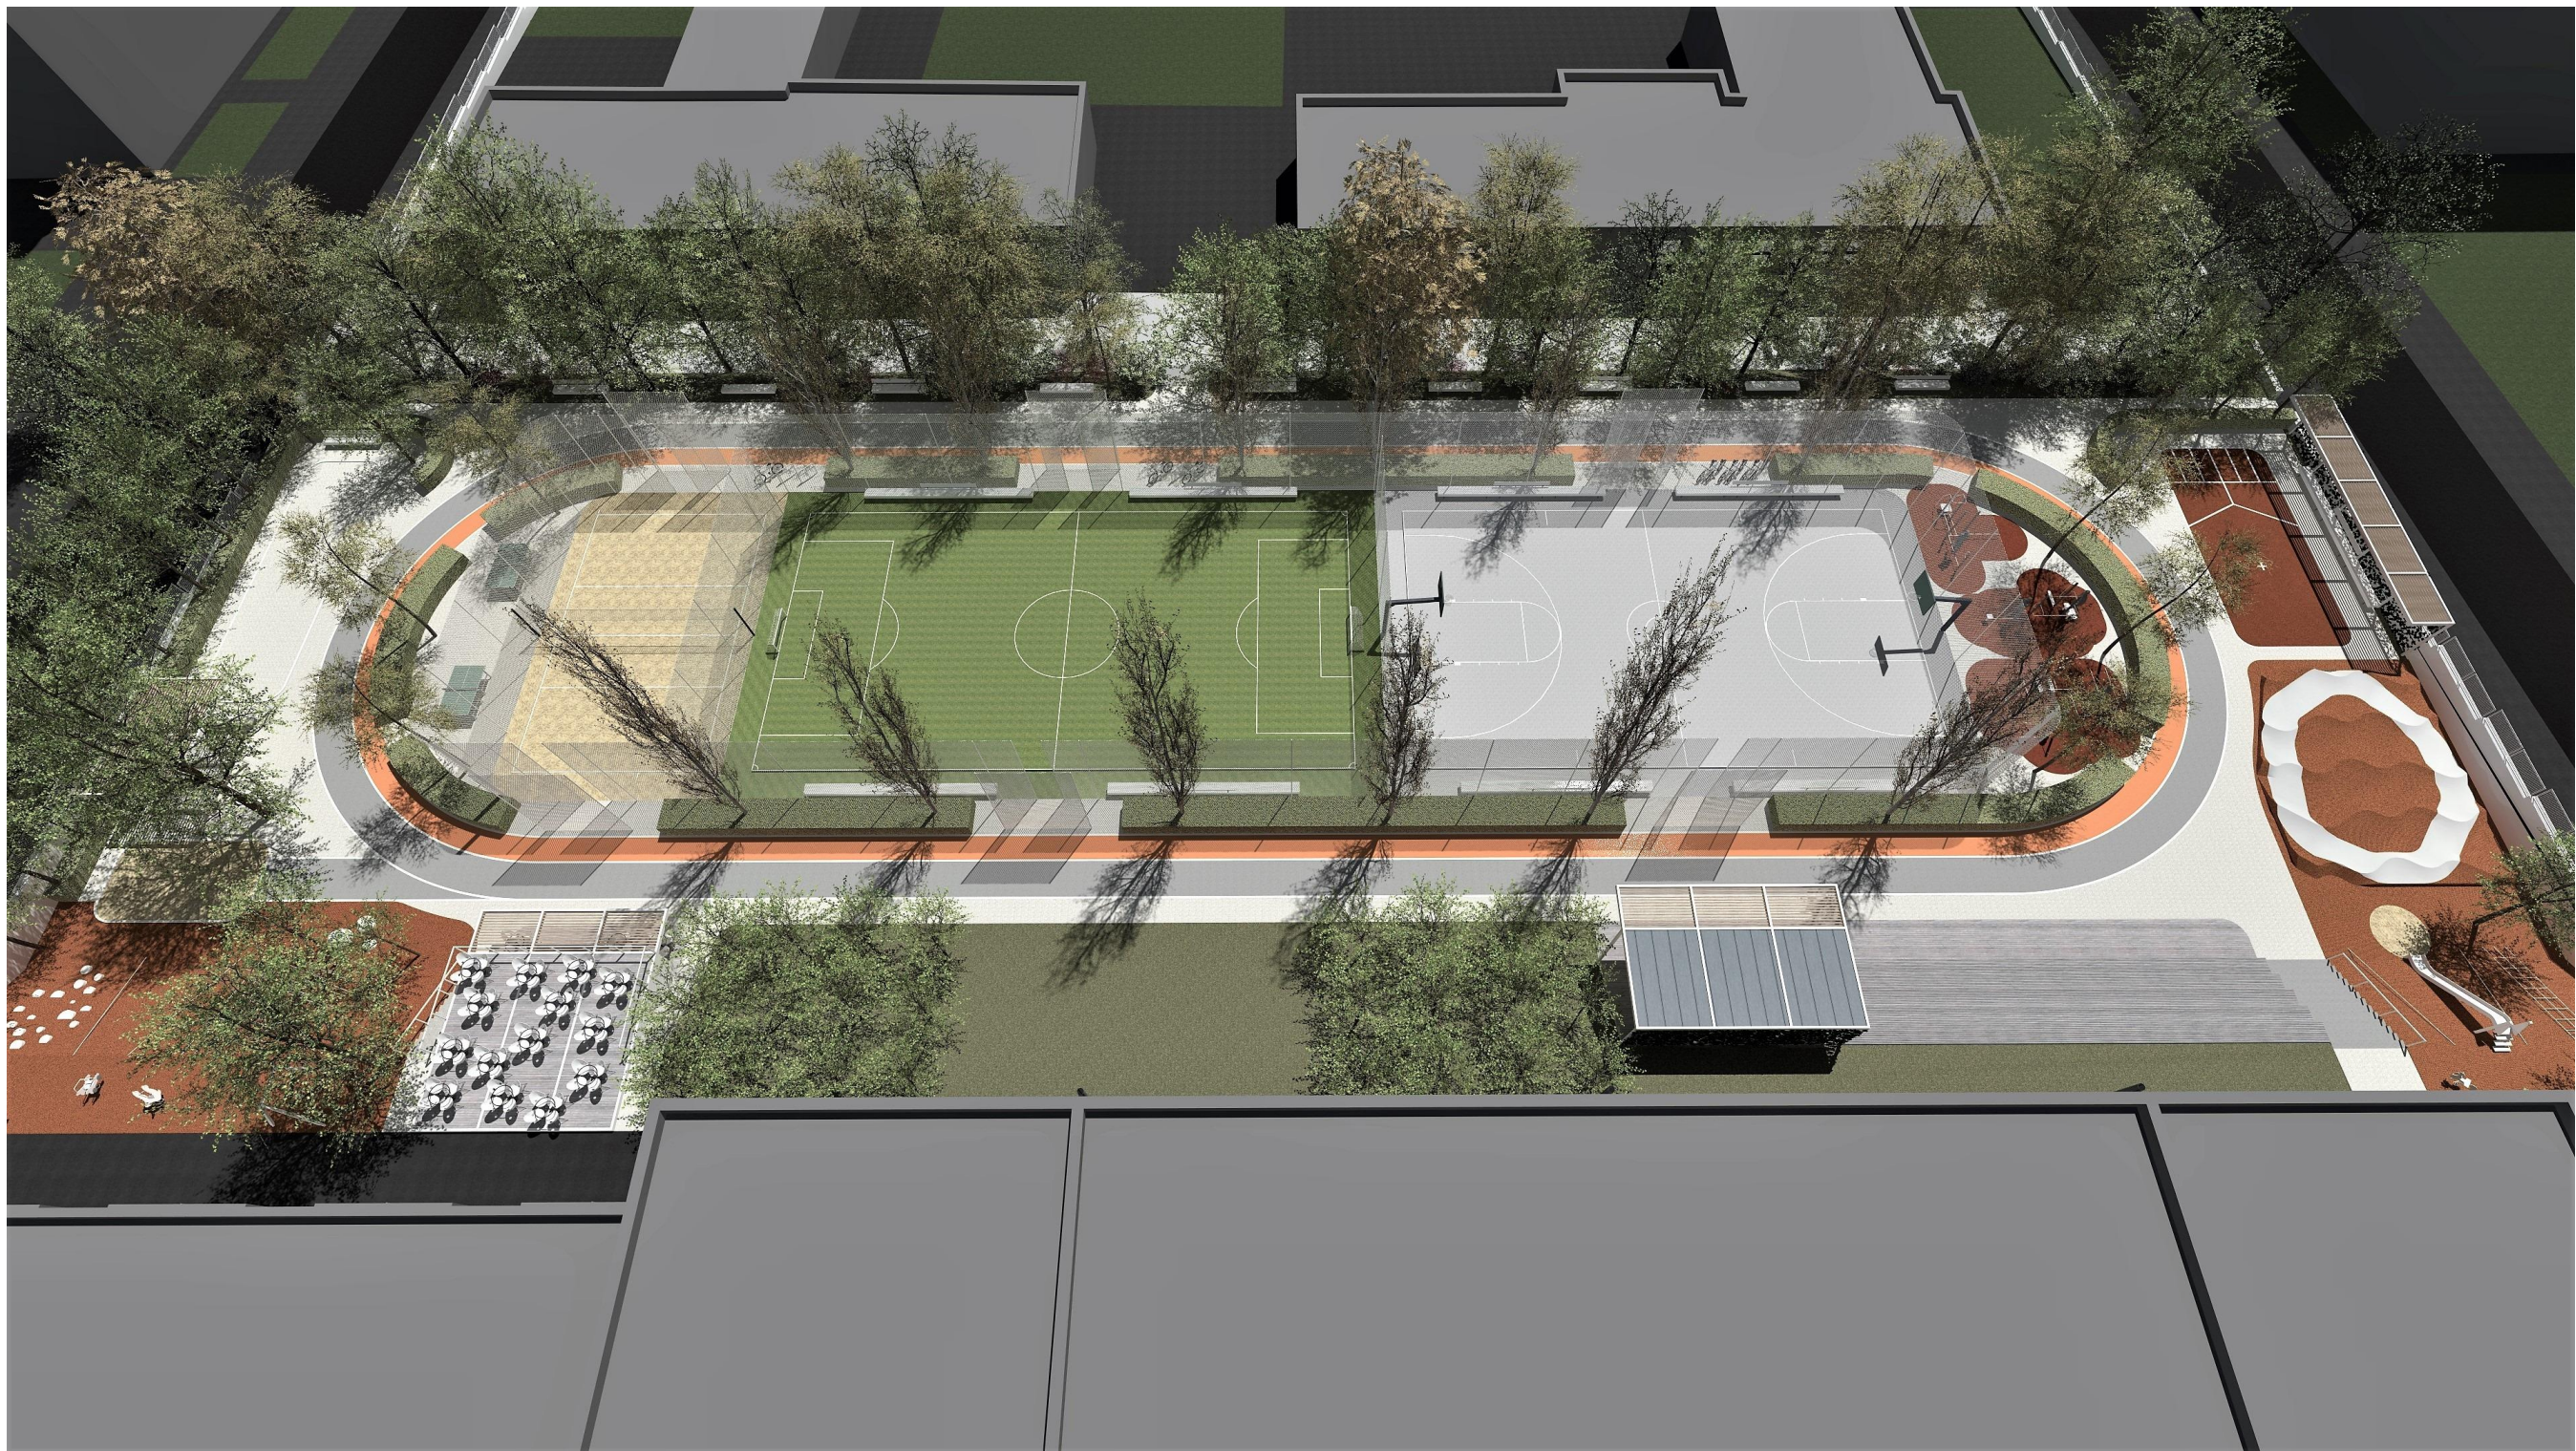

vizualizácia, letecká perspektíva



vizualizácia