BARDOŠOVA ULICA

MIESTNA KOMUNIKÁCIA - D1

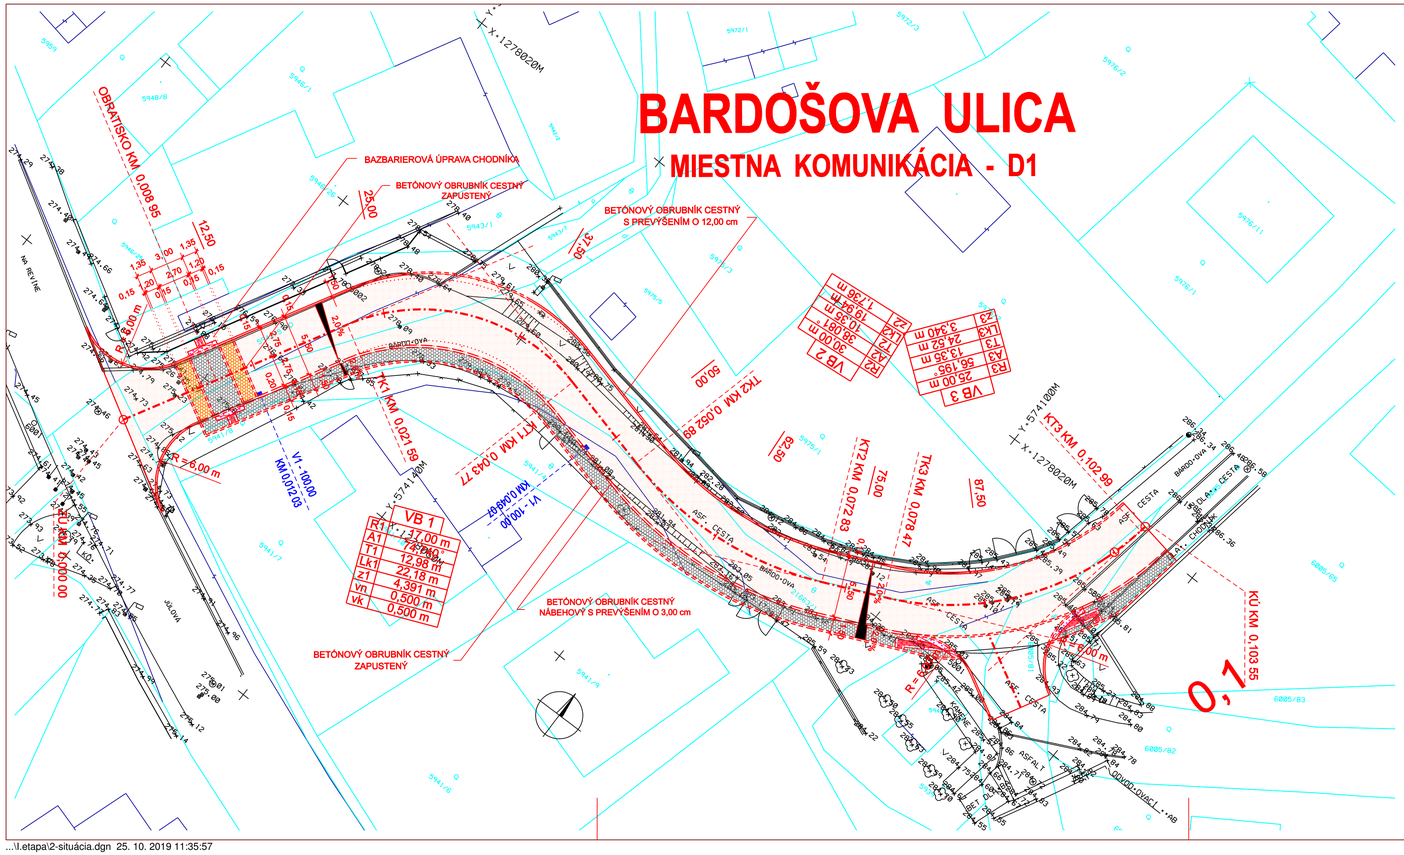

LEGENDA

- trigonometricky, polygonovy bod
- podrobny bod
- jednotlivy strom
- miestna tabula
- dopravna znacka
- stlp, stozar
- betonovy stlp
- hydrant podzemny
- uzavar
- uzavar plynovodu
- svietidlo na stozari
- rozvadzacia skrina
- sachta bez rozlisenia
- vodomerna sachta
- kanalizacna sachta
- nivelacny bod
- zahrada
- trvanlata plocha
- neplodna poda
- Dvor = ost. stav. plocha
- Cesta = komunikacia
- budova murovana
- droteny, kovovy plot
- zabradlie
- CKN stav
- obrubnik
- vstup, vjazd na pozemok
- objekty

LEGENDA :

	KOMUNIKÁCIA	- ASFALTOBETÓN	568,50 m2
	CHODNÍK	- ZÁMKOVÁ DLAŽBA (pre slabozrakých)	12,50 m2
	POJAZDNÝ CHODNÍK SPEVNENÉ PLOCHY	- ZÁMKOVÁ DLAŽBA (sivej farby)	111,00 m2
	POJAZDNÝ CHODNÍK SPEVNENÉ PLOCHY	- ZÁMKOVÁ DLAŽBA (červenej farby)	13,50 m2
	OBRUBNÍK CESTNÝ 100/25/15		268,50 m
	OBRUBNÍK CESTNÝ - NÁBEHOVÝ 100/20/15		80,50 m
	ULIČNÝ VPUST		2 kusy
	PRÁVNY STAV		

SÚRADNICE HLAVNÝCH BODOV KOMUNIKÁCIE

ZÚ	574 163,41	1 278 067,31
TK1	574 152,94	1 278 048,42
VB1	574 146,64	1 278 037,07
KT1	574 134,03	1 278 040,15
TK2	574 125,17	1 278 042,32
VB2	574 115,11	1 278 044,78
KT2	574 105,68	1 278 040,52
TK3	574 100,54	1 278 038,19
VB3	574 088,38	1 278 032,69
KT3	574 086,18	1 278 019,53
KÚ	574 086,09	1 278 018,97

STAVBA

Úprava Bardošovej ulice, Bratislava, Nové Mesto, Kramáre

OBJEKT

PK MAŽGÚT s.r.o. PROJEKČNÁ A INŽINIERSKA ČINNOSŤ BRATISLAVA

INVESTOR	MČ Bratislava Nové Mesto, Junácka 1, 832 91 Ba		DÁTUM	10. 2019
HL. PROJEKTANT	ING. MAŽGÚT M.		STUPEŇ PD	PD-SP-RS
ZOD. PROJEKTANT	ING. MAŽGÚT M.		POČET AI	3 x A4
VYPRACOVAL	MAŽGÚT J.		ČÍSLO ZÁKAZKY	10/2019
PROFESIA			MIERKA	1 : 200
NÁZOV PRÍLOHY	SITUÁCIA		ČÍSLO PRÍLOHY	3
			SADA	

...\I.etapa\2-situácia.dgn 25. 10. 2019 11:35:57