


DRUH POVRCHU ÚZEMIA
KATASTRÁLNE ÚZEMIE
OKRES

| |
|----------------|
| ASFALT / TERÉN |
| VINOHRADY |

BRATISLAVA III

SKLONOVÉ POMERY

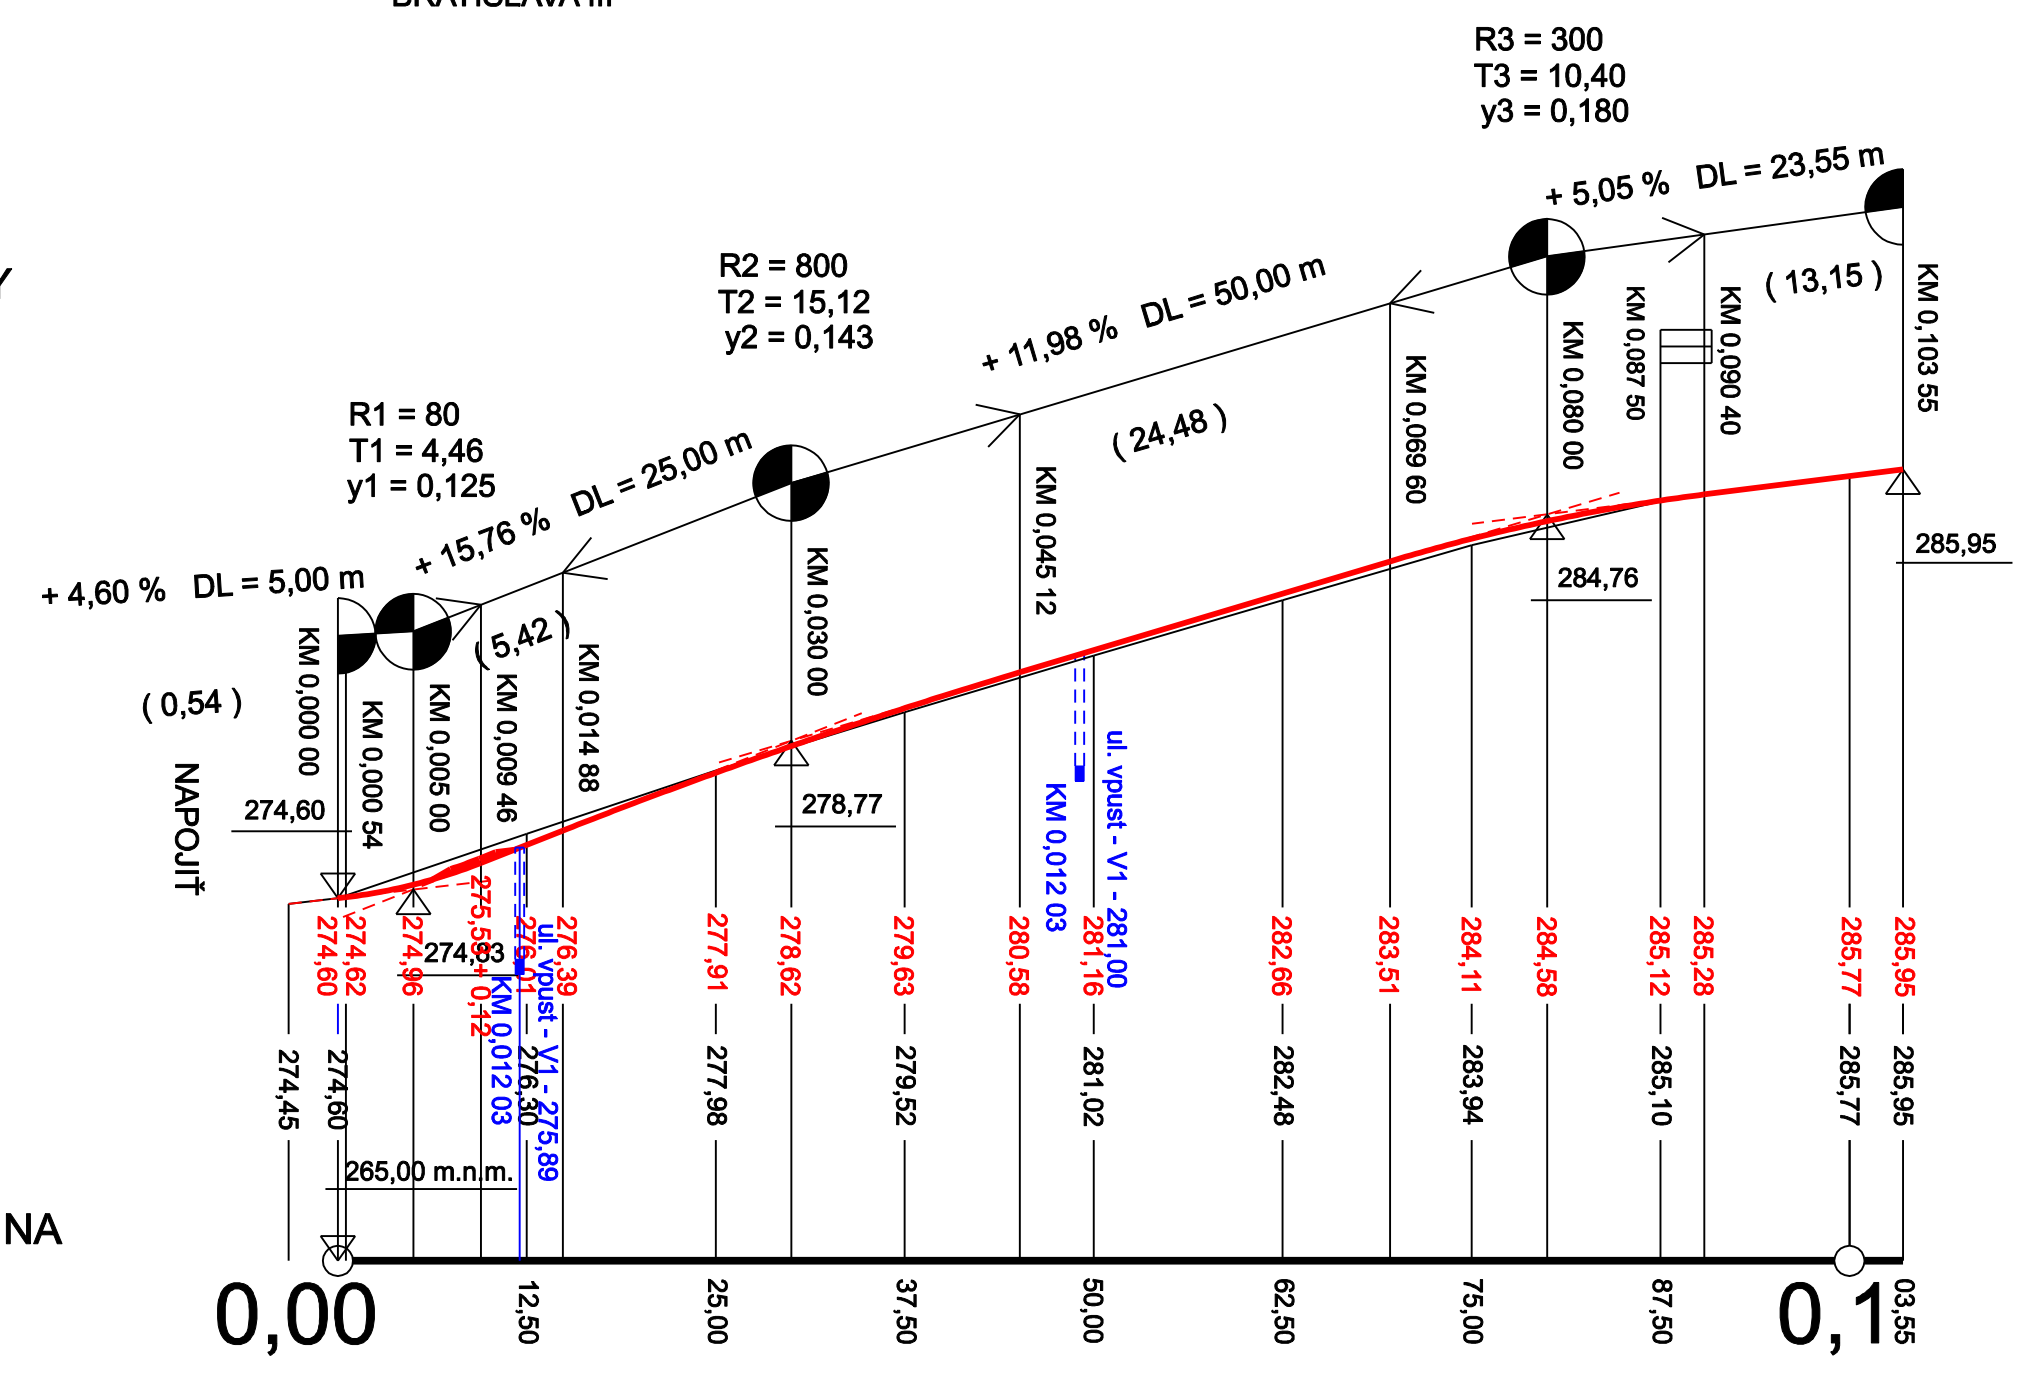

KÓTY NIVELETY

KÓTY TERÉNU

ZROVNÁVACIA ROVINA

STANIČENIE

SMEROVÉ POMERY

| | | | |
|--------------------|-------------------|-----------------|-------------------|
| PRIAMA DĹ. 21,59 m | PRIAMA DĹ. 9,12 m | DĹ. 5,64 m | PRIAMA DĹ. 0,56 m |
| ZU KM 0,000 00 | TK1 KM 0,021 59 | TK2 KM 0,052 89 | TK3 KM 0,078 47 |
| VB 1 | VB 2 | VB 3 | KU KM 0,103 55 |
| R 17,00 m | R 30,00 m | R 25,00 m | R 25,00 m |
| T 74,740° | T 38,081° | T 56,195° | T 56,195° |
| Lk 12,98 m | Lk 10,35 m | Lk 13,35 m | Lk 13,35 m |
| N 22,18 m | N 19,94 m | N 24,52 m | N 24,52 m |
| Sv 4,391 m | Sv 1,736 m | Sv 3,340 m | Sv 3,340 m |
| Vk 0,500 m | Vk 0,500 m | Vk 0,500 m | Vk 0,500 m |

| | | | | |
|---------------|--|--|---------------|-------------|
| STAVBA | Rekonštrukcia Bárdošovej ulice - I.etapa, SO 01 - Komunikácia | | | |
| OBJEKT | INVESTOR | MČ Bratislava Nové Mesto, Junácka 1, 832 91 Bb | DÁTUM | 10. 2019 |
| | HL. PROJEKTANT | ING. MAŽGÚT M. | STUPEŇ PD | PD-SP-RS |
| | ZOD. PROJEKTANT | ING. MAŽGÚT M. | POČET A4 | 3 x A4 |
| | VYPRACOVAL | MAŽGÚT J. | ČÍSLO ZÁKAZY | 52019 |
| PROFESIA | | | MIERKA | 1 : 500/250 |
| NÁZOV PRÍLOHY | POZDĹŽNY PROFIL | | ČÍSLO PRÍLOHY | 6 |
| | | | SADA | |