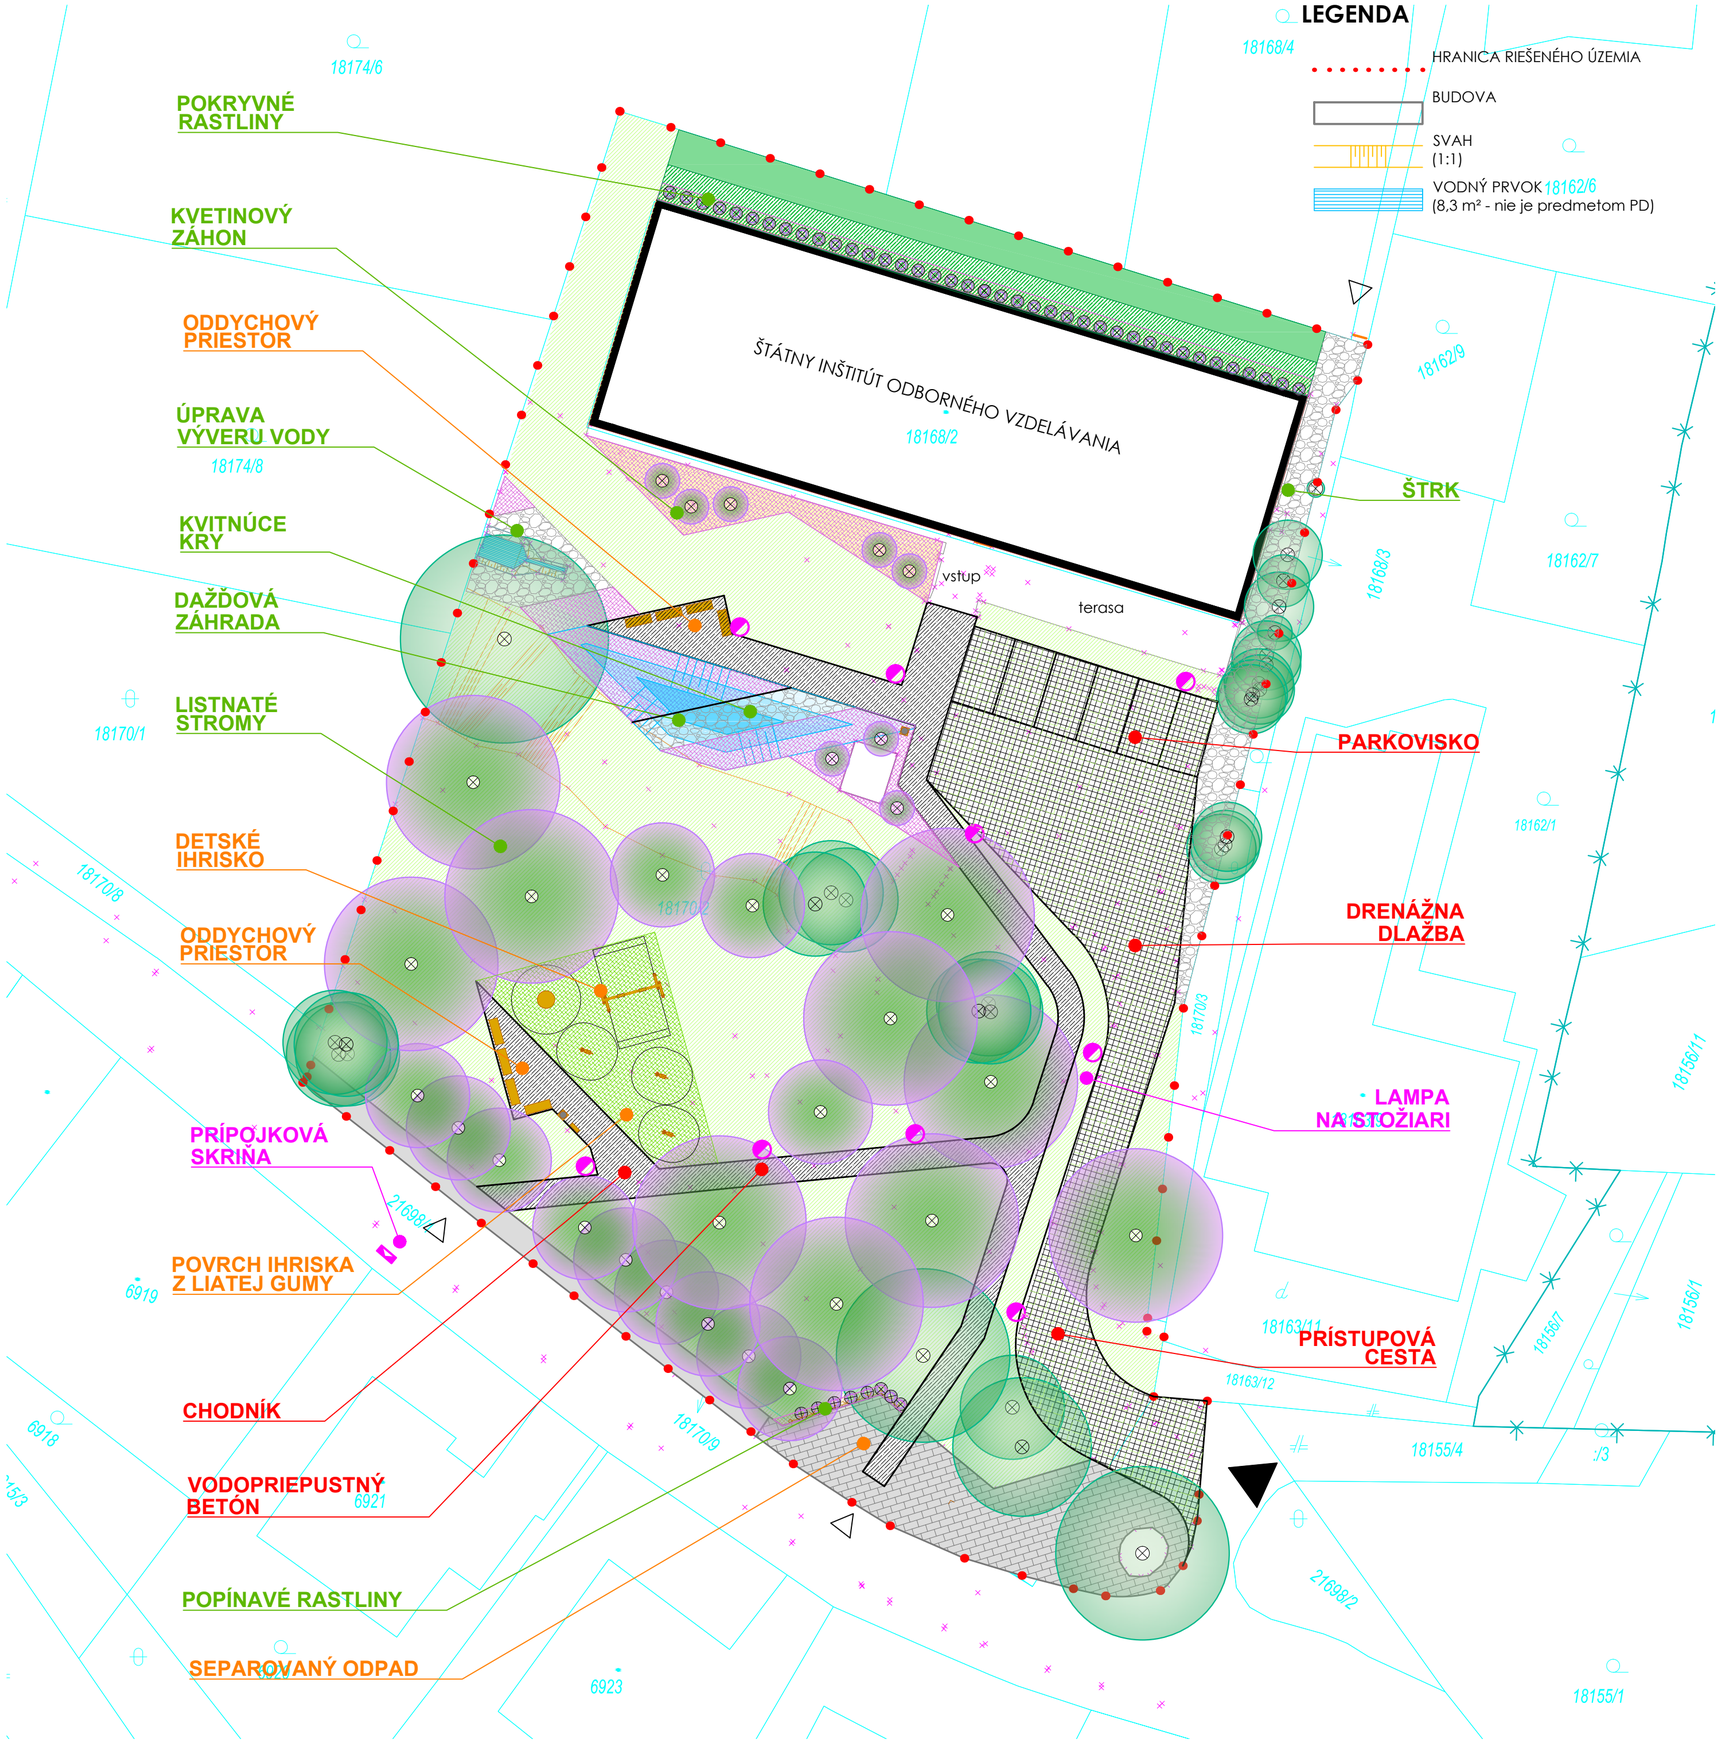

LEGENDA

- HRANICA RIEŠENÉHO ÚZEMIA
- BUDOVA
- SVAH (1:1)
- VODNÝ PRVOK (8,3 m² - nie je predmetom PD)

SO 1 KOMUNIKÁCIE

- EXISTUJÚCI CHODNÍK (asfalt) 50 m²
- EXISTUJÚCA SPEVNENÁ PLOCHA (betónová dlažba) 122 m²
- PRÍSTUPOVÁ KOMUNIKÁCIA A PARKOVISKO (drenážna dlažba) 332 m²
- CHODNÍK A SPEVNENÁ PLOCHA (vodopriepustný betón) 212 m²

SO 2 PARKOVÉ OSVETLENIE

- LAMPA NA STOŽIARI 9 ks
- PRÍPOJKOVÁ SKRIŇA 1 ks

SO 3 DROBNÁ ARCHITEKTÚRA

- LAVIČKA S OPERADLOM 8 ks
- KÔŠ ODPADKOVÝ 2 ks
- TABUĽA INFORMAČNÁ 1 ks
- PLOT 6 m
- HOJDAČKA REŤAZOVÁ 1 ks
- HOJDAČKA PRUŽINOVÁ 3 ks
- TRAMPOLÍNA 1 ks
- DOPADOVÁ PLOCHA (liata guma) 94 m²

SO 4 SADOVÉ ÚPRAVY

- STROM EXISTUJÚCI 29 ks
- PORAST KROV EXISTUJÚCI 117,7 m²
- POKRYVNÉ RASTLINY (LIANY)EXISTUJÚCE 78,3 m²
- DAŽĎOVÁ ZÁHRADA 77,4 m²
- ŠTRKOVÉ PLOCHY 120 m²
- STROM 22 ks
- KER 8 ks
- POPÍNAVÉ A POKRYVNÉ RASTLINY 48 ks
- TRVALKY 640 ks
- CIBUĽOVINY 470 ks
- TRÁVNIK PARKOVÝ 705 m² (50% z plochy trávnika 1410 m²)
- TRÁVNIK V DRENÁŽNEJ DLAŽBE 95 m² (28% z plochy drenážnej dlažby 335 m²)

ÚPRAVA A OBNOVA PARKU BELLOVA ULICA

GP	RUDBECKIA s.r.o.
ZP	Ing. Júlia Straňáková
VYPRACOVAL	Ing. Júlia Straňáková
STAVEBNÍK	Bratislava-Nové Mesto Junácka 1, 832 91 Bratislava
MIESTO STAVBY	Bratislava-Nové Mesto, Koliba
STAVEB. OBJEKT	A NÁVRH
PRÍLOHA	**NÁVRH - SITUÁCIA**

rudbeckia
záhradná a krajinná tvorba
svatoplukovo 449, 951 16, 0905 935 998
rudbeckia@rudbeckia.sk, www.rudbeckia.sk

STUPEŇ PD	PDpSPaR
DÁTUM	2018
FORMÁT	6 x A4
MIERKA	1: 250
ČÍSLO	**A. 2**