


Rez A

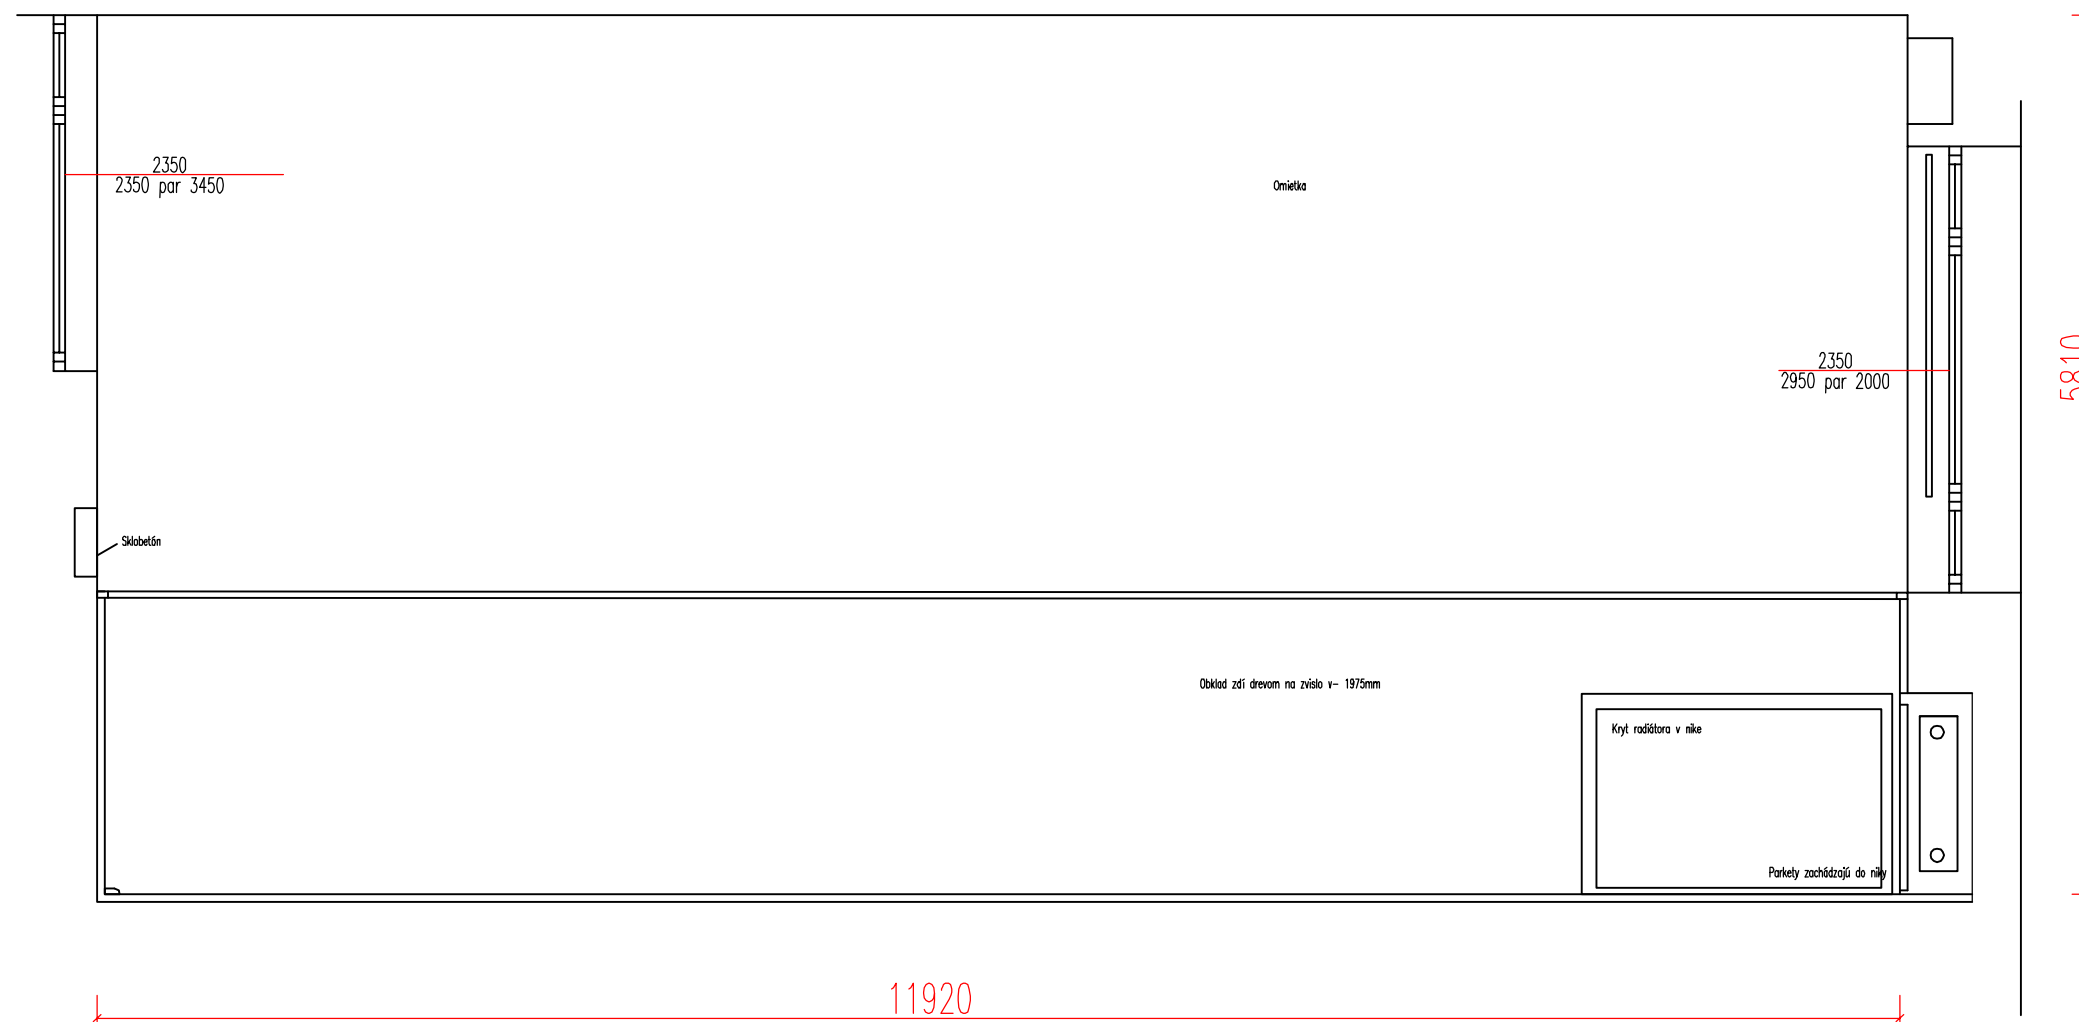

VÝKRES: REKONŠTRUKCIA_ŠPORT.KLUBU_PRI_ZŠ_RIAZANSKÁ

MIERKA: 1:50@2XA4_A3

DÁTUM: 3.06.2021

OZNAČ.: VELKA_TELOCVIČŇA_REZ

ZÁKAZKA: 2021-003

Ateliér B

Miroslav FREČER

Autorizovaný architekt SKA a ČKA
Dostojevského rad 21, 811 09 Bratislava
email: miroslav.frecer@gmail.com