



MESTSKÁ ČASŤ BRATISLAVA - NOVÉ MESTO

MIESTNY ÚRAD BRATISLAVA - NOVÉ MESTO

Junácka č. 1, 832 91 Bratislava 3

V Bratislave 24.02.2014

ÚŠFVO 531/2014

Vec

Zadanie zákazky Dodanie rozoberateľnej paravánovej steny podľa § 9 ods. 9 Zákona č. 25/2006 Z. z. o verejnom obstarávaní a o zmene a doplnení niektorých zákonov v znení neskorších predpisov

Mestská časť Bratislava – Nové Mesto ako verejný obstarávateľ v zmysle § 6 ods. 1 písm. b) Zákona č. 25/2006 Z. z. o verejnom obstarávaní a o zmene a doplnení niektorých zákonov v znení neskorších predpisov predkladá podľa § 9 ods. 9 Zákona č. 25/2006 Z. z. o verejnom obstarávaní a o zmene a doplnení niektorých zákonov v znení neskorších predpisov

výzvu na predloženie cenovej ponuky

1. Identifikácia verejného obstarávateľa:

| | | |
|-------------------|---|---------------------|
| Názov: | Mestská časť Bratislava - Nové Mesto | |
| Sídlo: | Junácka 1, 832 91 Bratislava | |
| IČO: | 00 603 317 | |
| DIČ: | 2020887385 | |
| Zastúpený: | Mgr. Rudolf Kusý – starosta | |
| Bankové spojenie: | Prima banka Slovensko, a.s. | |
| Číslo účtu: | 1800347007/5600 | |
| Kontaktná osoba: | Milan Chvála | 02/49253177 |
| | | 0911 710 061 |

2. Typ zmluvy: Zákazka na dodanie tovaru

3. Opis predmetu zákazky:

Dodanie (vrátane dopravy) rozoberateľnej paravánovej steny, ktorá bude mať dĺžku 8m a bude rozdelená na 4 časti. Vyrobená bude z dreva, umiestnená bude v Dome kultúry na Stromovej ulici č. 18 v Bratislave, kde bude rozdeľovať miestnosť na 2 časti. Informačný náčrt tvorí prílohu č. 1 tejto výzvy.

4. Predpokladaná hodnota zákazky bez DPH: 1 000 €

5. Miesto a lehota na predkladanie ponúk:

5.1 Ponuku predkladajte mailom: vai.tender@banm.sk

Ako predmet správy treba uviesť „paraván“

5.2 Lehota na predloženie ponuky: 28.02.2014 do 10:00 hod.

5.3 Platnosť ponuky: ponuky zostávajú platné počas lehoty viazanosti ponúk do 31.08.2014

6. Obchodné podmienky:

V zmysle § 340b ods. 1 zákona č. 513/1991 Zb. (Obchodný zákonník) je subjekt verejného práva (dlžník) podľa § 261 ods. 3 a 5 povinný splniť peňažný záväzok z dodania tovaru alebo poskytnutia služby v lehote splatnosti 30 dní odo dňa doručenia dokladu alebo 30 dní odo dňa poskytnutia riadneho plnenia veriteľom, podľa toho, ktorý z týchto dní nastal neskôr.

7. Miesto a lehota plnenia:

Miesto plnenia zákazky: DK Stromová 18, Bratislava

Lehota plnenia zákazky: najneskôr do 14.03.2014

8. Cena a spôsob určenia ceny:

- cena za predmet zákazky musí zahŕňať všetky náklady spojené s predmetom zákazky ako celku
- ak uchádzač je platcom DPH, cenu stanoví v štruktúre:

celková cena bez DPH

sadzba a výška DPH

celková cena s DPH

- ak uchádzač nie je platcom DPH, uvedie celkovú cenu a upozornenie, že nie je platcom DPH

9. Uchádzač v rámci svojej ponuky predloží:


- opis predmetu zákazky
- fotokópiu aktuálneho dokladu o oprávnení podnikat' v predmete zákazky

10. Hodnotenie ponúk:

Jediným kritériom na posúdenie predmetu zákazky je najnižšia cena. Víťazom sa stane uchádzač, ktorého cena je najnižšia zo všetkých predložených ponúk zadávanej zákazky.

- 11.** Verejný obstarávateľ si vyhradzuje právo neuzatvoriť s úspešným uchádzačom zmluvu na dodanie tovaru, resp. poskytnutie služby alebo zhotovenie diela v prípade, ak nastanú okolnosti, ktoré v čase uverejnenia výzvy nemohol predpokladať.


MESTSKÁ ČASŤ BRATISLAVA-NOVÉ MESTO
MIESTNY ÚRAD BRATISLAVA
Junácka 1, 832 91 Bratislava
- 5A -

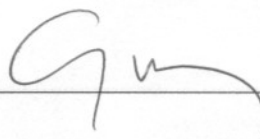

Mgr. Mariana Gregorová


Útvar štrukturálnych fondov a verejného obstarávania

PRENOSNÁ STENA- PARAVAN

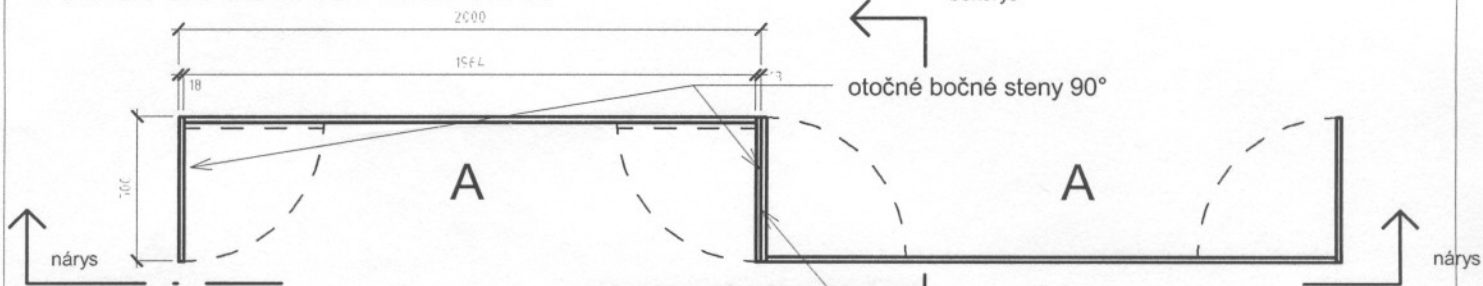

pôdorys

1 : 25

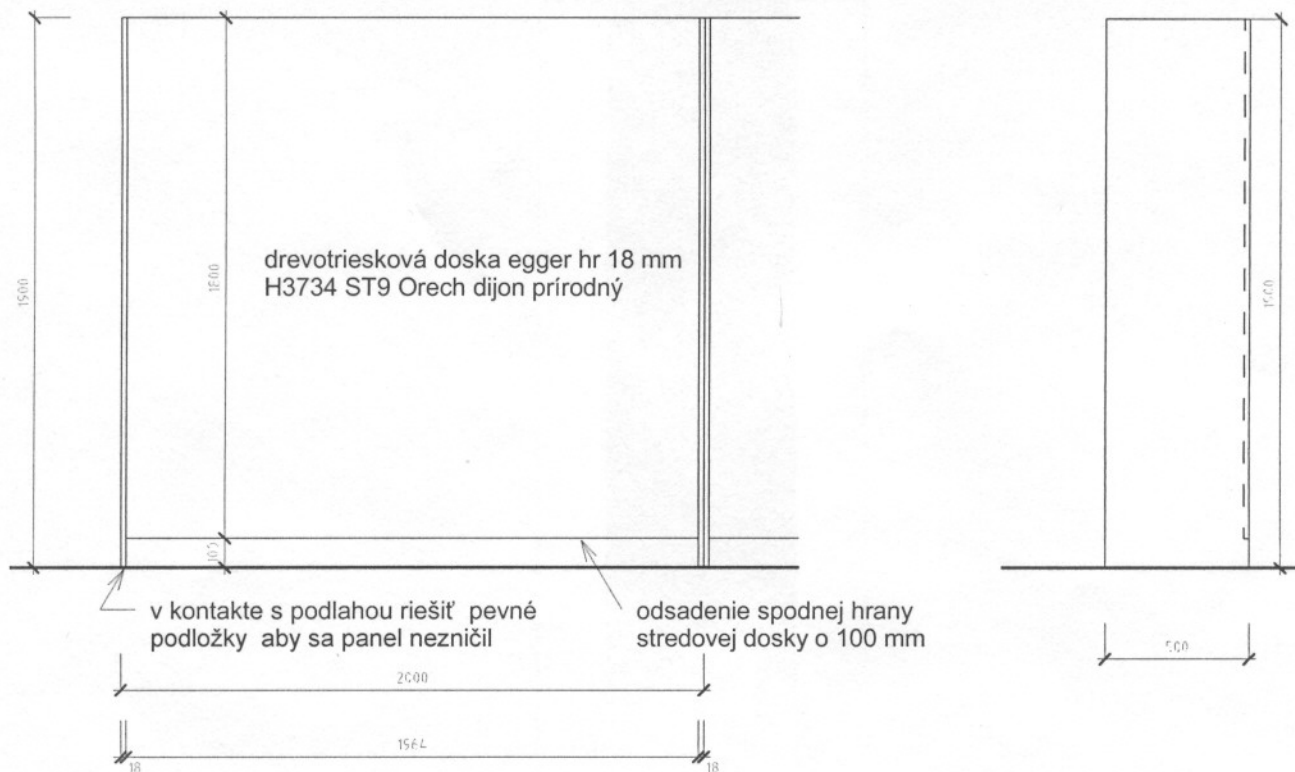


nárys

1 : 25

bokorys

1 : 25

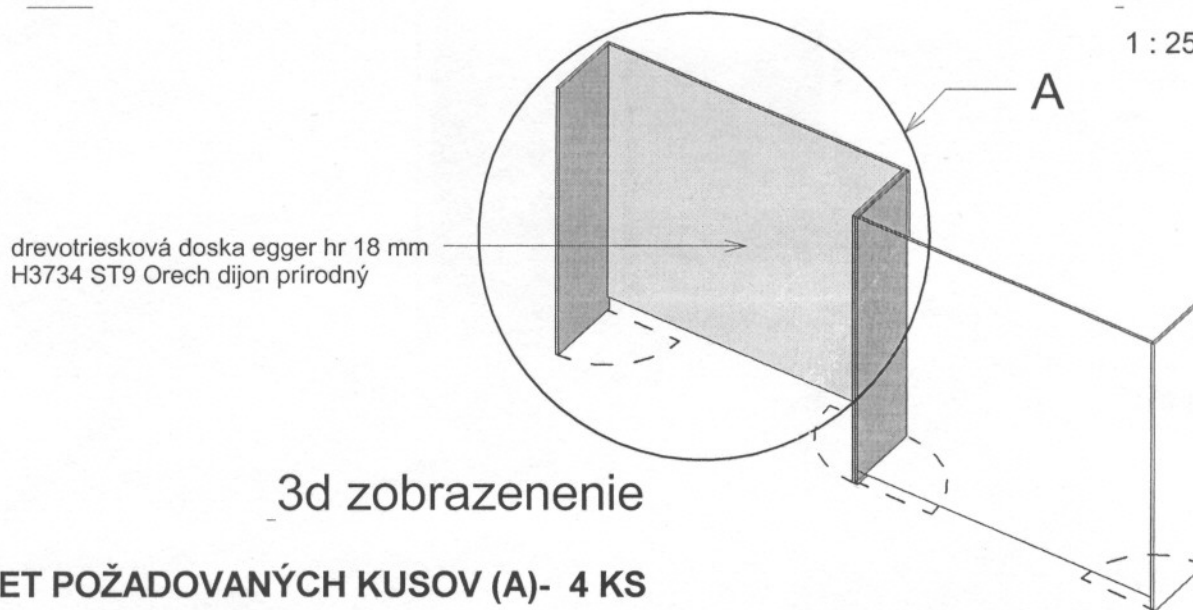

3d zobrazenie

POČET POŽADOVANÝCH KUSOV (A)- 4 KS

Kovanie prispôbiť technickým a materialovým charakteristikám dosky (tj. farbu a pevnosť kovania) ku každému segmentu A je potrebné dodať aj spojovacie prvky ktoré prepájajú (stužujú jednotlivé segmenty A).

Prenosná stena musí byť pevná a stabilná. V prípade ak výrobca uvažuje s vystužením niektorých častí konštrukcie, ktoré pokladá za kritické, nech spracuje ponuku tak, aby obsahoval všetky náležitosti dodania požadovaného produktu.

spracoval Ing.arch. Miloslav Šimánek