

Zmluva o zložení finančných prostriedkov

uzavretá podľa § 269 ods. 2 Obchodného zákonníka medzi:

Mestská časť Bratislava – Nové Mesto

so sídlom: Junácka č. 1, 832 90 Bratislava

zastúpený: Mgr. Rudolfom Kusým, starostom

IČO: 00 603 317

DIČ: 2020887385

Bankové spojenie: Prima Banka Slovensko, a.s.

Číslo účtu: 1800349037/5600

(ďalej len „účastník č. 1“)

Riazanská – invest, s.r.o.

so sídlom: Bajkalská 9/B, 831 04 Bratislava

zastúpený: Vítězslavom Žampom, konateľom spoločnosti

Ing. Adrianou Kožárovou, konateľkou spoločnosti

IČO: 35 847 590

DIČ: 2021698107

IČ DPH: SK2021698107

Bankové spojenie: Tatra banka, a.s.

Číslo účtu: 2626802274/1100

zapísaný v Obchodnom registri Okresného súdu

(ďalej len „účastník č. 2“)

Článok I.

Predmet a účel plnenia

1. Účastníci tejto zmluvy sa dohodli, že za účelom zabezpečenia vybudovania parkovacích státí v súvislosti s rekonštrukciou bytového domu Riazanská 68 - 70 v rozsahu podľa bodu 2. tohto článku zmluvy, bude účastníkom č. 2 v lehote do piatich (5) dní od platnosti tejto zmluvy v prospech účtu číslo 1800349037/5600, vedeného v Prima Banke Slovensko, a. s. zložená peňažná čiastka v sume 35 498,33 (slovom: tridsaťpäťtisícštyristodevädzatosem EUR a 33/100 centov) vrátane DPH vo výške 20%.
2. Základné údaje k parkovacím státiam:
 - výstavba 25 nových parkovacích státí k nadstavbe bytového domu Riazanská 68 – 70 na pozemkoch registra „E“ KN katastrálne územie Nové Mesto:
 - parc. č. 13016 v počte 6 miest
 - parc. č. 13017 v počte 7 miest
 - parc. č. 13020 v počte 1 miesto
 - parc. č. 13031 v počte 6 miest
 - parc. č. 13035 v počte 5 miest

3. Účastník č. 2 sa zaväzuje k rekonštrukcii prístupovej komunikácie k bytovému domu na Riazanskej 68-70 v rozsahu 18 m² podľa vyznačenie na snímke katastrálnej mapy, ktorá tvorí neoddeliteľnú prílohu č. 2 tejto Zmluvy.
4. Účastník č. 2 sa zároveň zaväzuje v súvislosti s rekonštrukciou prístupovej komunikácie podľa bodu 3 tohto článku Zmluvy a v súlade s prílohou č. 2 k tejto Zmluve zložiť peňažnú čiastku v sume 1 297,62 € (slovom: jednotisíc dvesto deväťdesiat sedem EUR a 62/100 centov) vrátane DPH vo výške 20% v prospech účtu tak ako je uvedený v bode 1. tohto Článku Zmluvy a v rovnakej lehote ako je uvedená v bode 1. tohto Článku Zmluvy.

Článok II. Čas plnenia

1. Účastníci tejto zmluvy sa dohodli, že táto zmluva sa uzatvára na dobu určitú, a to na dobu realizácie plnení podľa Článku I., t. j. **do 31.10.2012.**

Článok III. Práva a povinnosti účastníkov

1. Účastníci tejto zmluvy sa dohodli, že realizáciu parkovacích státí a rekonštrukciou prístupovej komunikácie podľa Článku I. tejto Zmluvy a podľa schválenej projektovej dokumentácie a právoplatného stavebného povolenia, ktoré účastník č. 2 dodatočne oznámi v lehote najneskôr do 01.10.2012 účastníkovi č. 1, je povinný vykonať účastník č. 2 a to v lehote uvedenej v Článku II. bod 1. tejto zmluvy.
2. Pokiaľ účastník č. 2 nezrealizuje parkovacie státi a rekonštrukciou prístupovej komunikácie v rozsahu podľa Článku I. tejto Zmluvy v lehote podľa Článku II. tejto Zmluvy, je účastník č. 1 oprávnený použiť finančné prostriedky zložené podľa Článku I. tejto zmluvy k zrealizovaniu parkovacích státí treťou osobou, ktorá vzíde s verejného obstarávania vykonaného účastníkom č. 1 v súlade s so zákonom č. 25/2006 Z. z. o verejnom obstarávaní v znení neskorších predpisov.
3. Účastník č. 2 nie je oprávnený požadovať od účastníka č. 1 výnosy z finančných prostriedkov zložených v súlade s Článkom I. tejto zmluvy, a to ani v prípade, že zo strany účastníka č. 2 dôjde k naplneniu účelu tejto zmluvy v plnom rozsahu a účastník č. 1 uvoľní zložené finančné prostriedky podľa bodu 4. a 5. tohto článku zmluvy.
4. Účastník č. 2 nie je oprávnený od účastníka č. 1 požadovať vrátenie finančných prostriedkov z titulu rozdielu vzniknutého v rámci výsledku postupu pri verejnom obstarávaní.
5. Účastník č. 2 berie na vedomie a vyhlasuje, že vrátenie finančných prostriedkov bude požadovať len v prípade skolaudovania a odovzdania parkovacích státí a rekonštruovanej prístupovej komunikácie podľa Článku I. tejto zmluvy a za splnenia bodov č. 6. a 7. tohto Článku Zmluvy.
6. Účastník č. 2 je oprávnený písomne vyzvať účastníka č. 1 k uvoľneniu finančných prostriedkov najskôr v deň nasledujúci po dni skolaudovania parkovacích státí a rekonštruovanej prístupovej komunikácie.
7. Účastník č. 1 uvoľní finančné prostriedky v prospech bankového spojenia, ktoré účastník č. 2 uvedie v písomnej výzve, v lehote 14 dní odo dňa doručenia tejto výzvy oprávnenej osobe na strane účastníka č. 1.
8. Účastník č. 1 týmto poveruje Ing. Viliama Slamku ako oprávnenú osobu k vykonaniu predbežnej kontroly podľa zákona č. 502/2001 Z. z. finančnej kontrole a vnútornom audite a o zmene a doplnení niektorých zákonov v znení neskorších predpisov.

9. Účastníci tejto zmluvy majú vzájomnú povinnosť podľa svojich možností a schopností vyvíjať potrebnú spoluprácu na dosiahnutie dohodnutého účelu uvedeného v Článku I. tejto zmluvy a zdržať sa akýchkoľvek činností, ktoré by mohli znemožniť, resp. sťažiť dosiahnutie dohodnutého účelu.
10. Po realizácii účelu tejto zmluvy v rozsahu podľa Článku I. tejto zmluvy sa parkovacie státi stávajú vlastníctvom vlastníka dotknutých pozemkov, ktorým je Hlavné mesto Slovenskej republiky Bratislava a účastník č. 2 ich odovzdáva do správy účastníkovi č. 1.

Článok IV. Záverečné ustanovenia

1. Táto zmluva nadobúda platnosť dňom podpisu oboch zmluvných strán a účinnosť nadobúda dňom nasledujúcim po dni jej zverejnenia podľa ustanovenia § 5a zákona č. 211/2000 Z. z. o slobodnom prístupe k informáciám a o zmene a doplnení niektorých zákonov v znení neskorších predpisov v súlade s ustanovením § 47a Občianskeho zákonníka.
2. Táto zmluva zaniká:
- naplnením jej účelu v plnom rozsahu;
 - písomnou dohodou oboch zmluvných strán.
3. Zmluvu je možné meniť len formou písomného, očíslovaného dodatku podpísaného oboma zmluvnými stranami.
4. Neoddeliteľnou súčasťou tejto zmluvy sú:
- príloha č. 1 snímka z katastrálnej mapy so zákresom parkovacích státí
 - príloha č. 2 snímka z katastrálnej mapy so zákresom rozsahu rekonštrukcie prístupovej komunikácie
5. Zmluva je vyhotovená v 4 rovnopisoch, z ktorých po podpise zmluvnými stranami 3 rovnopisy obdrží účastník č. 1 a 1 rovnopis účastník č. 2.
6. Zmluvné strany vyhlasujú, že si zmluvu prečítali, jej obsahu porozumeli, táto predstavuje ich pravú, vážnu a slobodnú vôľu a nebola dojednaná v tiesni ani za jednostranne nevýhodných podmienok. Na znak súhlasu zmluvu potvrdzujú vlastnoručnými podpismi.

V Bratislave 18.7.2012


.....
účastník č. 1
Mgr. Rudolf Kusý
starosta




V Bratislave 18.7.2012

.....
účastník č. 2
Vítězslav Žampa
konateľ spoločnosti

.....
účastník č. 2
Ing. Adriana Košárová
konateľka spoločnosti

Príloha č. 1

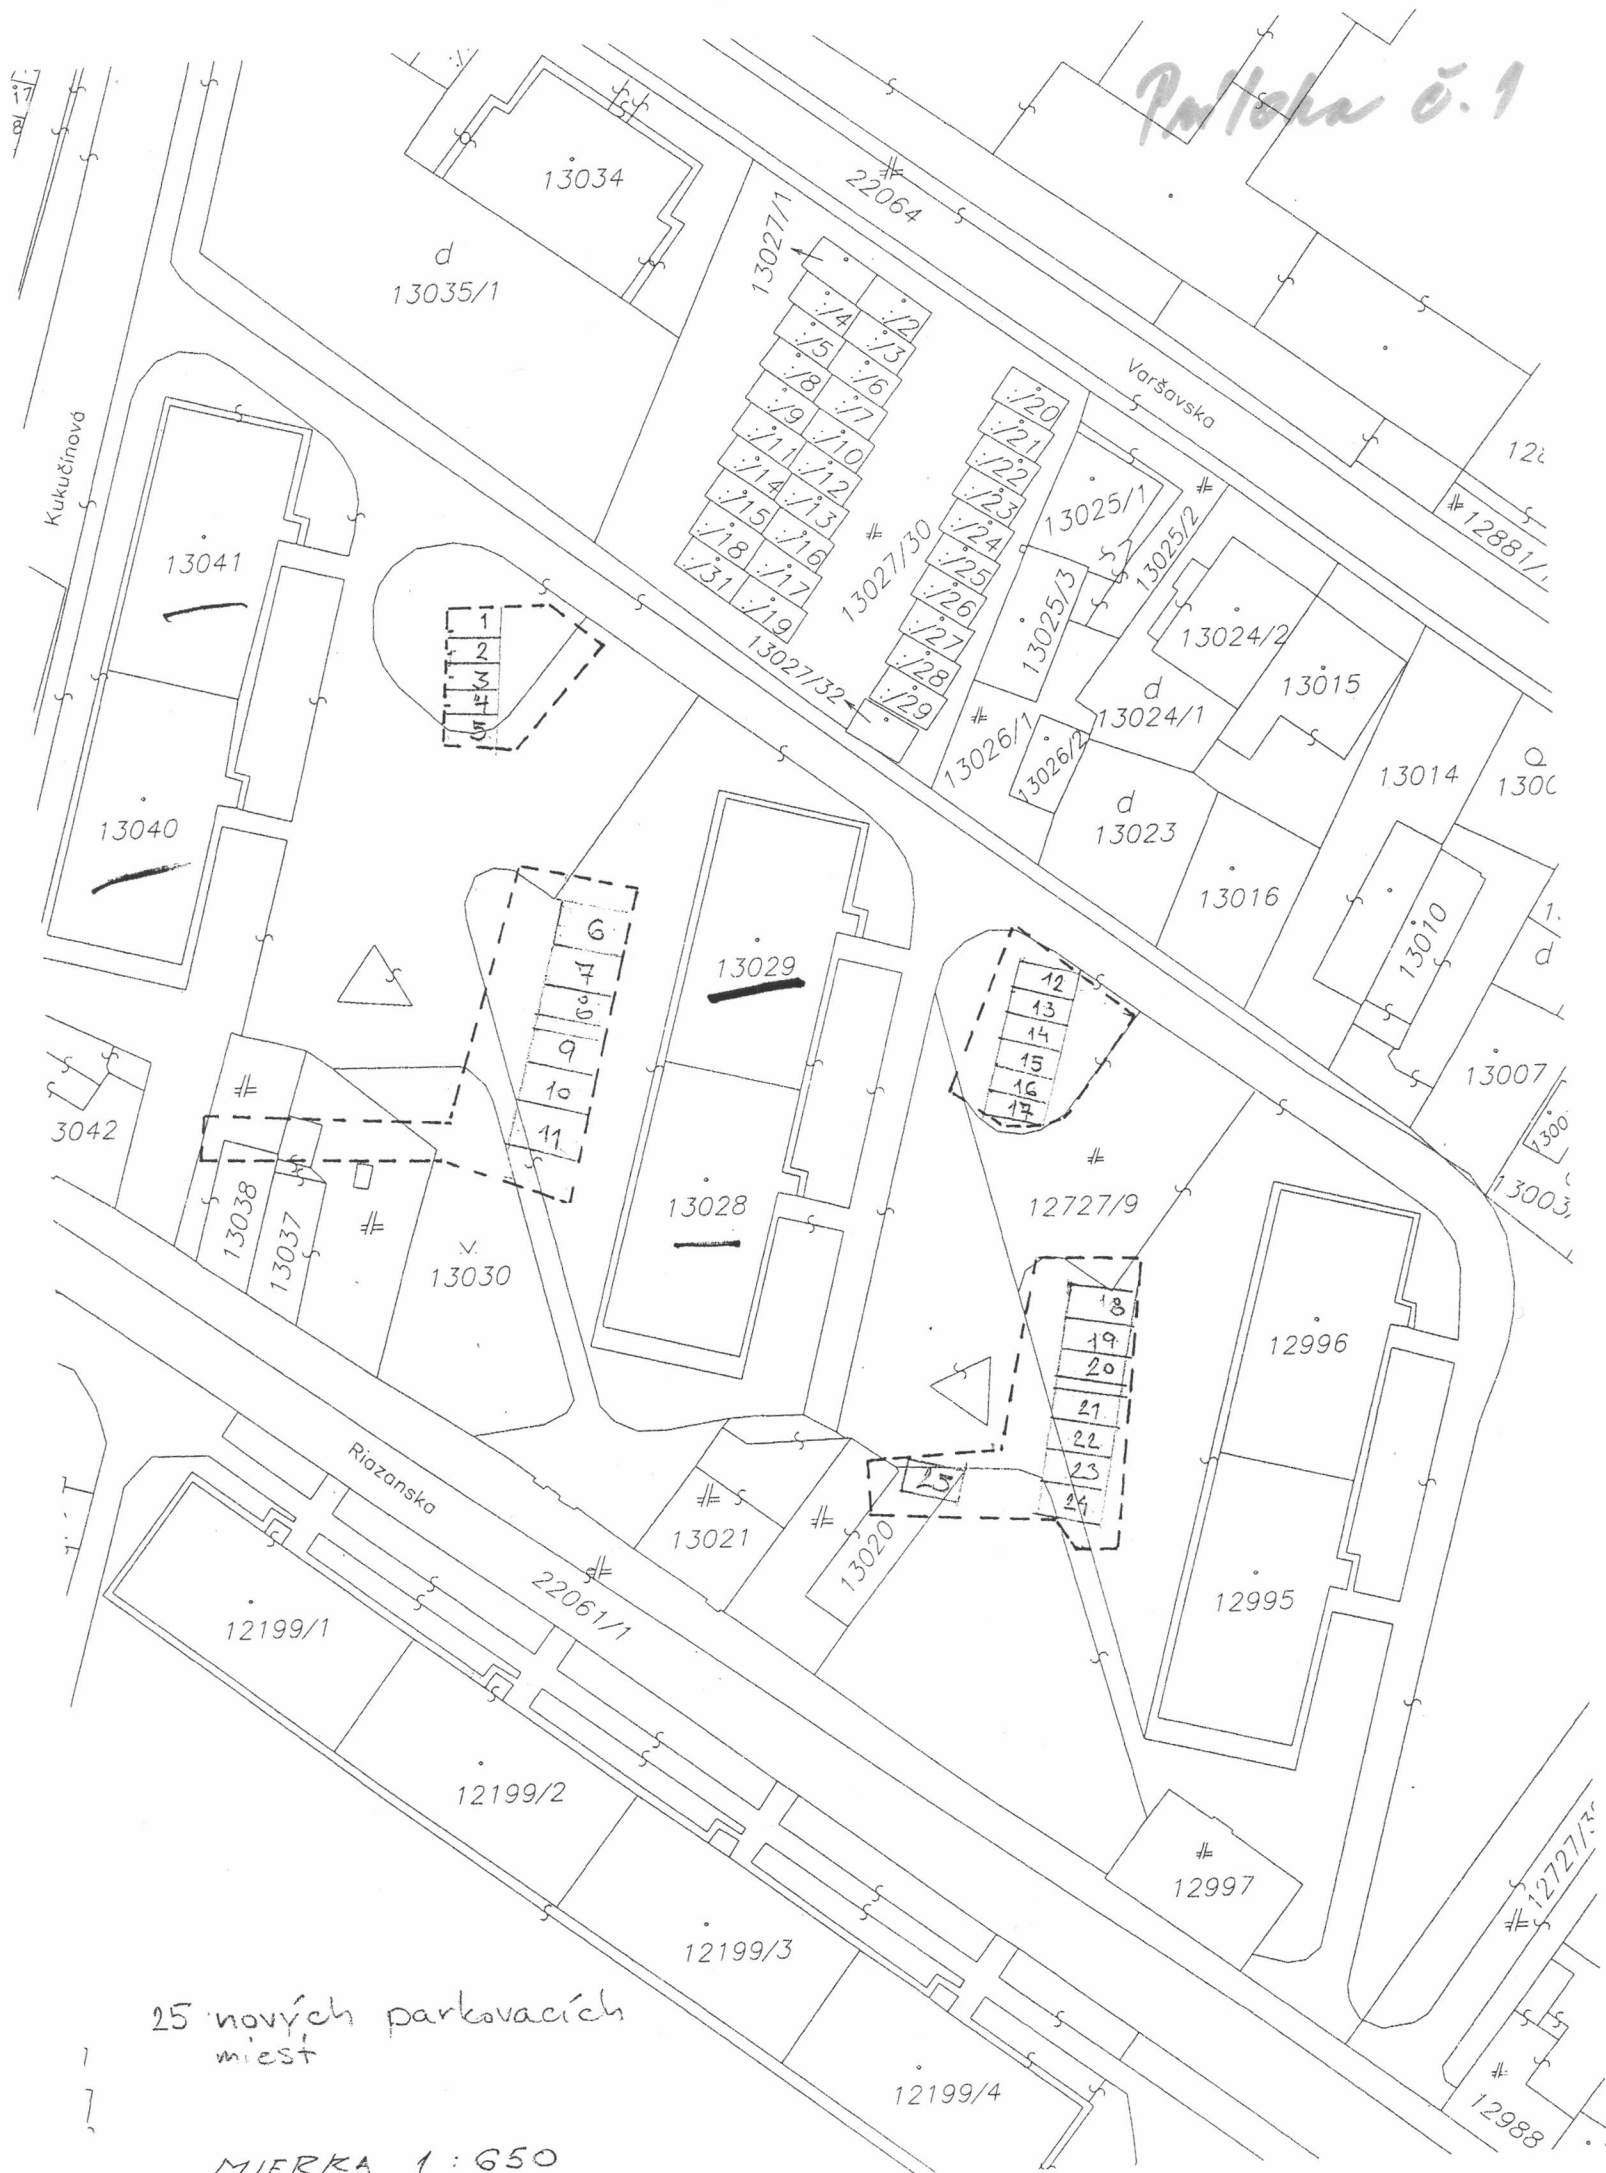

25 nových parkovacích miest

MIERKA 1:650

