

Dodatok č. 1
k Zmluve o dielo a Zmluve o poskytovaní inžinierskych služieb
č. ÚEZ 229/2017 zo dňa 22.08.2017

Objednávateľ: **Mestská časť Bratislava–Nové Mesto**
sídlo: Junácka č. 1, 832 91 Bratislava
zastúpený: Mgr. Rudolfom Kusým, starostom
IČO: 00 603 317
DIČ: 2020887385
bankové spojenie: Prima banka Slovensko, a.s.
číslo účtu / IBAN: SK03 5600 0000 0018 0034 9037

(ďalej v texte ako „objednávateľ“)

Zhotoviteľ: **PRODEX spol. s r.o.**
zapísaný: v obchodnom registri Okresného súdu Bratislava I, odd. Sro, vl. č. 465/B
sídlo: Rusovská cesta 16, 851 01 Bratislava
zastúpený: Ing. Ľubomír Turinič, generálny riaditeľ a konateľ
IČO: 17 314 569
DIČ: 2020382166
IČ DPH: SK2020382166
bankové spojenie: VÚB, a.s.
číslo účtu / IBAN: SK93 0200 0000 0035 0322 8254

(ďalej v texte ako „zhotoviteľ“)

Preambula

1. Zmluvné strany uzatvorili dňa 22.08.2017 Zmluvu o dielo a Zmluvu o poskytovaní inžinierskych služieb č. ÚEZ 229/2017 (ďalej v texte ako „zmluva“).
2. Na základe súhlasného prejavu vôle oboch zmluvných strán sa zmluvné strany dohodli na uzatvorení tohto dodatku k zmluve v súlade s ust. § 18 ods. 1 písm. c) zákona č. 343/2015 Z.z. o verejnom obstarávaní a o zmene a doplnení niektorých zákonov v platnom znení, a to na základe požiadavky zhotoviteľa o posun termínu odovzdania diela (**Príloha č. 1**) z dôvodu, že stavba, ktorá má byť na základe diela rekonštruovaná sa nachádza v ochrannom pásme Železníc Slovenskej republiky, Bratislava (ďalej len „ŽSR“) a prevažne na pozemku v jej správe – parc. registra “C” č. 21283/2 Ostatné plochy v k.ú. Nové Mesto zapísaná na LV č. 1351, pričom pre vyhotovenie diela (projektovej dokumentácie) je nevyhnutné získať písomné stanovisko ŽSR v spojitosti s výhľadovými stavbami ŽSR, ktoré sa nachádzajú v lokalite Železničnej stanice Bratislava – Predmestie; avšak toto zhotoviteľ doposiaľ nezískal. Na základe osobného stretnutia so zástupcami ŽSR je predpoklad získania stanoviska ŽSR v časovom horizonte do 31.03.2018.

3. Vzhľadom na uvedené skutočnosti je zrejmé, že zhotoviteľ, ani objednávateľ nemohli pri vynaložení náležitej starostlivosti predvídať potrebu zmeny posunu termínu odovzdania diela.

I. Predmet dodatku

1. Článok III. bod 1. písm. a) zmluvy sa mení a jeho znenie je nasledovné:
„**dielo** do 30.05.2018“.

II. Osobitné a záverečné ustanovenia

1. Tento dodatok je vyhotovený v 5 rovnopisoch, pričom objednávateľ si ponechá 4 rovnopisy a zhotoviteľ obdrží 1 rovnopis.
2. Zmluvné strany na znak súhlasu s obsahom tohto dodatku tento vlastnoručne podpisujú.
3. Tento dodatok je platný dňom jeho podpisu a účinný dňom nasledujúcim po dni jeho zverejnenia v súlade s ust. § 5a zákona č. 211/2000 Z.z. o slobodnom prístupe k informáciám a v súlade s ust. 40/1964 Zb. § 47a Občianskeho zákonníka.

V Bratislave, dňa 25.10.2017

V Bratislave, dňa 16.10.2017

Ing. Stanislav Winkler v zastúpení, v. r.

objednávateľ

Mgr. Rudolf Kusý

starosta

zhotoviteľ

Ing. Ľubomír Turinič, v. r.

generálny riaditeľ a konateľ

Rusovská cesta 16
851 01 Bratislava 5
Slovenská Republika

Spoločnosť zapísaná v obchodnom registri vedenom Okresným súdom Bratislava I, oddiel Sro, vložka 465/B

MIESTNY ÚRAD BRATISLAVA MESTSKÁ ČASŤ BRATISLAVA-NOVÉ MESTO Junácka 1, 832 91 Bratislava	
27. 09. 2017	
Číslo zápisu: 32 222	Číslo sprisy:
Prílohy:	Uplatňuje:

Mestská časť Bratislava - Nové Mesto
Junácka 1
832 91 Bratislava

Váš list číslo / zo dňa	Naše číslo	Vybavuje / linka	Bratislava
/	O/Z/2017/537-17XB25002	Ing. Martin Hukel / 634	25. 9. 2017

Vec

Vypracovanie realizačnej projektovej dokumentácie prestavby nadchodu pre peších pri Palme Bratislava, (Račianska – Podniková), DSPRS

- Žiadosť o zmenu zmluvného termínu

Na základe vstupného rokovania so zástupcami ŽSR, ktoré sa uskutočnilo dňa 13.09.2017 by sme Vás chceli požiadať o usmernenie ohľadom ďalšieho postupu pre prípravu dodatku k zmluve č. ÚEZ 229/2017 zo dňa 23.08.2017, nakoľko nedostatočné konanie tretej strany zabraňuje dodržaniu zmluvného termínu stavby „**Prestavba nadchodu pre peších pri Palme Bratislava, (Račianska – Podniková)**“, pripravovanej v stupni dokumentácie pre stavebné povolenie a realizáciu stavby (DSPRS).

Vzhľadom k tomu, že stavba sa nachádza na cudzích pozemkoch (z pohľadu vlastníctva Mestskej časti Bratislava – Nové Mesto), boli oslovené príslušné odborné zložky ŽSR so žiadosťami o vyjadrenie k plánovaným stavbám v lokalite a v súvislosti s projektovou prípravou cieľového stavu novej konštrukcie lávky aj so žiadosťou o informáciu k výhľadu na pozemku bývalej vlečky spoločnosti Palma-Tumys, a.s. (Palma, a.s.).

Termín odovzdania DSPRS navrhujeme viazať až na odsúhlasenie technického riešenia vlastníkom pozemku, keďže je nutné vykonať väčšie zábery pozemkov ako je tomu v súčasnosti. Konečný termín navrhujeme uvažovať v lehote do 25 pracovných dní od odsúhlasenia riešenia tretími stranami.

V prílohe pripájame k žiadosti nasledovné doklady:

- List č. O/Z/2017/395-17XB25002 zo dňa 20.7.2017 Žiadosť o vyjadrenie ŽSR GR, O 420;
- List č. O/Z/2017/429-17XB25002 zo dňa 2.8.2017 Žiadosť o vyjadrenie Drahtstav, s.r.o.;
- List č. 088/17-Va zo dňa 27.8.2017 Vyjadrenie k žiadosti od Drahtstav, s.r.o.;
- Záznam zo vstupného prerokovania so zástupcami ŽSR uskutočneného dňa 13.9.2017;
- List č. O/Z/2017/518-17XB25002 zo dňa 19.9.2017 Žiadosť o vyjadrenie ŽSR, GR, O 150

S pozdravom

Dr.Ing. Ján Bušovský
riaditeľ strediska Bratislava a
konateľ spoločnosti

5 príloh

ŽSR - Generálne riaditeľstvo Podstatňa Klemensova 8, 813 61 Bratislava	
21-07-2017	
Podacie číslo:	Číslo splnu:
Prílohy/lísty:	Vybavuje:

Železnice Slovenskej republiky, Bratislava
Generálne riaditeľstvo
Odbor expertízy (O 420)
Klemensova 8
813 61 Bratislava

Váš list číslo / zo dňa	Naše číslo	Vybavuje / linka	Bratislava
/	O/Z/2017/395-17XB25002	Ing. Martin Hukel / 634	20. 7. 2017

Vec

Vypracovanie realizačnej projektovej dokumentácie prestavby nadchodu pre peších pri Palme Bratislava, (Račianska – Podniková), DSPRS

- žiadosť o vyjadrenie

V rámci prípravy projektovej dokumentácie stavby „Prestavba nadchodu pre peších pri Palme Bratislava, (Račianska – Podniková)“, ktorej objednávateľom je Mestská časť Bratislava – Nové Mesto, Vás žiadame o vyjadrenie k výhľadovým pripravovaným stavbám ŽSR, ktoré sa nachádzajú v lokalite Železničnej stanice Bratislava – Predmestie a zároveň poskytnutie digitálnych podkladov k týmto stavbám. Predmetná príprava projektovej dokumentácie prestavby nadchodu ponad koľajisko ŽSR bude následne rešpektovať výhľadové požiadavky pripravovaných investičných akcií ŽSR.

Nadchod sa nachádza na pozemku parc. č.22865 v k.ú. Nové Mesto, pozemku parc. č.21283/2 v k.ú. Nové Mesto a pozemku parc. č.13422/4 v k.ú. Nové Mesto a je vo výlučnom vlastníctve objednávateľa projektovej dokumentácie.

Predmetný mostný objekt sa nachádza v žkm 3,610 železničnej trate Bratislava východ – Rusovce – Rajka (HU) a je vedený ponad koľajisko ŽST Bratislava – Predmestie v blízkosti areálu spoločnosti PALMA – TUMYS, a.s.

Nadchod pre peších je v súčasnosti tvorený štvorpoľovou oceľovou priehradovou konštrukciou, ktorá je v nevyhovujúcom technickom stave a v súčasnosti je uzavretá pre prístup verejnosti. V rámci stavby sa predpokladá jej kompletná demontáž a náhrada novou konštrukciou, zabezpečujúcou bezbariérový prístup chodcov v spojnici medzi Račianskou ulicou a Podnikovou ulicou v mieste jestvujúceho objektu.

S pozdravom

Dr.Ing./Ján Bušovský
riaditeľ strediska Bratislava
a konateľ spoločnosti

Na vedomie

1. Železnice Slovenskej republiky, Bratislava, Generálne riaditeľstvo, Odbor investorský (O220), Klemensova 8, 813 61 Bratislava
2. Mestská časť Bratislava - Nové Mesto, Junácka 1, 832 91 Bratislava

ODOSLANÉ 21. JÚL 2017

*hromadná*Železnice Slovenskej republiky, Bratislava
Generálne riaditeľstvo
Odbor expertízy (O 420)
Klemensova 8
813 61 Bratislava

Váš list číslo / zo dňa	Naše číslo	Vybavuje / linka	Bratislava
/	O/Z/2017/395-17XB25002	Ing. Martin Hukel / 634	20. 7. 2017

Vec

Vypracovanie realizačnej projektovej dokumentácie prestavby nadchodu pre peších pri Palme Bratislava, (Račianska – Podniková), DSPRS

- žiadosť o vyjadrenie

V rámci prípravy projektovej dokumentácie stavby „Prestavba nadchodu pre peších pri Palme Bratislava, (Račianska – Podniková)“, ktorej objednávateľom je Mestská časť Bratislava – Nové Mesto, Vás žiadame o vyjadrenie k výhľadovým pripravovaným stavbám ŽSR, ktoré sa nachádzajú v lokalite Železničnej stanice Bratislava – Predmestie a zároveň poskytnutie digitálnych podkladov k týmto stavbám. Predmetná príprava projektovej dokumentácie prestavby nadchodu ponad koľajisko ŽSR bude následne rešpektovať výhľadové požiadavky pripravovaných investičných akcií ŽSR.

Nadchod sa nachádza na pozemku parc. č.22865 v k.ú. Nové Mesto, pozemku parc. č.21283/2 v k.ú. Nové Mesto a pozemku parc. č.13422/4 v k.ú. Nové Mesto a je vo výlučnom vlastníctve objednávateľa projektovej dokumentácie.

Predmetný mostný objekt sa nachádza v žkm 3,610 železničnej trate Bratislava východ – Rusovce – Rajka (HU) a je vedený ponad koľajisko ŽST Bratislava – Predmestie v blízkosti areálu spoločnosti PALMA – TUMYS, a.s.

Nadchod pre peších je v súčasnosti tvorený štvorpoľovou oceľovou priehradovou konštrukciou, ktorá je v nevyhovujúcom technickom stave a v súčasnosti je uzavretá pre prístup verejnosti. V rámci stavby sa predpokladá jej kompletná demontáž a náhrada novou konštrukciou, zabezpečujúcou bezbariérový prístup chodcov v spojnici medzi Račianskou ulicou a Podnikovou ulicou v mieste jestvujúceho objektu.

S pozdravom

Dr. Ing. Ján Bušovský
riaditeľ strediska Bratislava
a konateľ spoločnosti

Na vedomie

1. Železnice Slovenskej republiky, Bratislava, Generálne riaditeľstvo, Odbor investorský (O220), Klemensova 8, 813 61 Bratislava
2. Mestská časť Bratislava - Nové Mesto, Junácka 1, 832 91 Bratislava

Tel: +421 2 68202 650, 660

Bankové spojenie:

VÚB Bratislava

E-mail: info@prodex.sk

IČO: 17314569

Fax: +421 2 68202 645

Číslo účtu:

100700-012/0200

Web: www.prodex.sk

DIČ: 2020382166

IČ DPH: SK 2020382166

Drahstav, spol. s r.o.
Čerešňová 20/458
919 51 Špačince

ODOSLANÉ 07. AUG. 2017
Arcomedia

Váš list číslo / zo dňa	Naše číslo	Vybavuje / linka	Bratislava
/	O/Z/2017/429-17XB25002	Ing. Martin Hukel / 634	2. 8. 2017

Vec

Vypracovanie realizačnej projektovej dokumentácie prestavby nadchodu pre peších pri Palme Bratislava, (Račianska – Podniková), DSPRS

- žiadosť o vyjadrenie

Mestská časť Bratislava Nové Mesto, Junácka 1, Bratislava v zastúpení PRODEX, spol. s r.o., Rusovská cesta pripravujú dokumentáciu pre stavebné povolenie a realizáciu stavby (DSPRS) „Prestavba nadchodu pre peších pri Palme Bratislava, (Račianska – Podniková)“.

Nadchod sa nachádza na pozemku reg. C KN parc. č.22865 v k.ú. Nové Mesto, pozemku reg. C KN parc. č.21283/2 v k.ú. Nové Mesto a pozemku reg. C KN parc. č.13422/4 v k.ú. Nové Mesto a je vo výlučnom vlastníctve objednávateľa projektovej dokumentácie.

Predmetný mostný objekt je situovaný v žkm 3,610 železničnej trate Bratislava východ – Rusovce – Rajka (HU) a je vedený ponad koľajisko ŽST Bratislava – Predmestie v blízkosti areálu spoločnosti PALMA – TUMYS, a.s. V súčasnosti je nadchod tvorený štvorpoľovou oceľovou priehradovou konštrukciou, ktorá je v nevyhovujúcom technickom stave a v súčasnosti je uzavretá pre prístup verejnosti. V rámci stavby sa predpokladá jej kompletná demontáž a náhrada novou konštrukciou, zabezpečujúcou bezbariérový prístup chodcov v spojnici medzi Račianskou ulicou a Podnikovou ulicou v mieste jestvujúceho objektu. Plánované umiestnenie novej nosnej konštrukcie lávky je v mieste súčasného nadchodu.

Vzhľadom na to, že Vaša spoločnosť je nájomcom pozemku pod železničnou vlečkou (Nájomná zmluva č. 804690265-8-2017-NZP medzi ŽSR a Drahstav, spol. s r.o.), nad ktorou sa predmetná stavba nachádza, dovoľujeme si Vás v mene investora, ktorým je Mestská časť Bratislava Nové Mesto požiadať, o vydanie stanoviska k výhľadovému plánu v lokalite vlečkových koľají. Predmetná časť pozemku reg. C KN parc. č. 21283/2 je vyznačená v situácii, ktorá je prílohou listu.

S pozdravom


Dr.Ing. Ján Bušovský
riaditeľ strediska Bratislava a
konateľ spoločnosti

Tel:	+421 2 68202 650, 660	Bankové spojenie:	VÚB Bratislava	E-mail:	info@prodex.sk	IČO:	17314569
Fax:	+421 2 68202 645	Číslo účtu:	100700-012/0200	Web:	www.prodex.sk	DIČ:	2020382166
						IČ DPH:	SK 2020382166


1 príloha

Na vedomie

1. PALMA - TUMYS a.s. Bratislava, Račianska 76, 836 04 Bratislava
2. Železnice Slovenskej republiky, Bratislava, Generálne riaditeľstvo, Odbor expertízy (O 420), Klemensova 8, 813 61 Bratislava
3. Železnice Slovenskej republiky, Bratislava, Oblastné riaditeľstvo Trnava, Sekcia železničných tratí a stavieb, Bratislavská 2/A, 917 02 Trnava
4. Mestská časť Bratislava - Nové Mesto, Junácka 1, 832 91 Bratislava

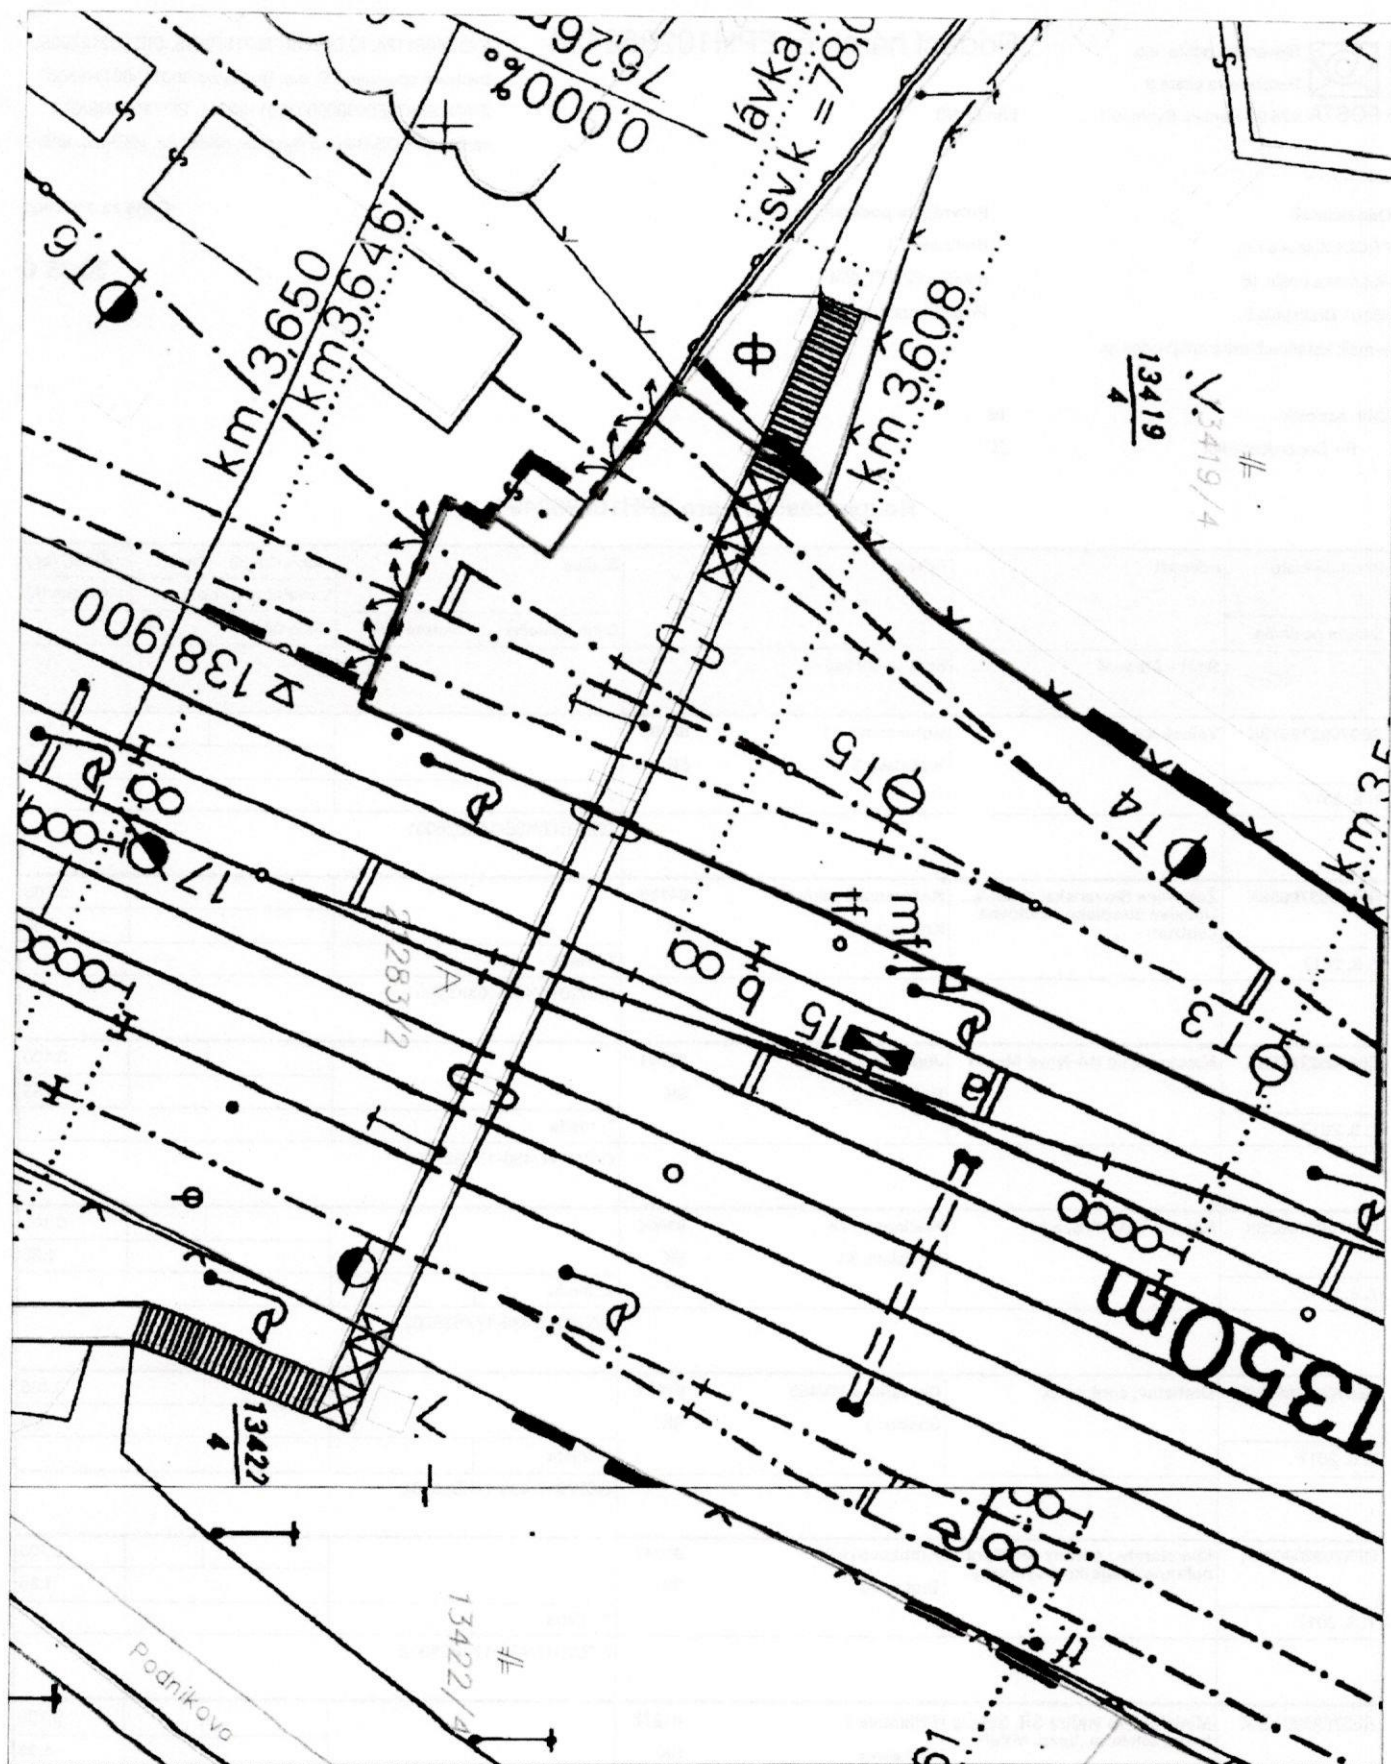

— záujmové územie

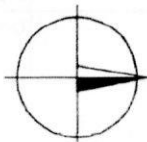

Príloha č. 1:
Situácia - JŽM na podklade katastrálnej mapy M 1:500

Odosielať:

PRODEX spol s r.o.
Rusovská cesta 16
85101 Bratislava 5
e-mail: katarina.blaskova@prodex.sk

Potvrdenie podania:

Bratislava 51
85001 / 023PR_SIM
Prijal: Šimonová Nataša

Cena za zásielky:

30.35 €

Druh zásielok

R - Doporučený list

ks

22

Rozpis zásielok pre EPH102962494

Podacie číslo	Adresát	Adresa	Služby	Dobierka (€)	Druh	Hmot. (kg)
Dátum podania				Variabilný symbol		Výplatné (€)
	Spät - Adresát	Spät - Adresa	Druh zásielky	Poistenie (€)	Číslo účtu	
RE370927951SK	Valbek s.r.o.	Kutuzovova 11 Bratislava 3 SK	83103			0.100
7. 8. 2017			1. trieda			1.55
			O/Z/2017/438-14XB26001			
RE370927965SK	Železnice Slovenskej republi... Účelové stredisko - Účtovné centrum	Kasárenské nám. 11 Košice 1 SK	04150			0.100
7. 8. 2017			1. trieda			1.55
			O/Z/2017/437-16XK29001			
RE370927979SK	Miestny úrad BA-Nové Mesto	Junácka 1 Bratislava 3 SK	83291			0.100
7. 8. 2017			1. trieda			1.55
			O/Z/2017/436-17XB25002			
RE370927982SK	PALMA - TUMYS, a.s.	Račianska 76 Bratislava 33 SK	83604			0.100
7. 8. 2017			2. trieda			1.35
			O/Z/2017/436-17XB25002			
RE370927996SK	Drahstav, spol. s r.o.	Čerešňová 20/458 Špačince SK	91951			0.100
7. 8. 2017			2. trieda			1.35
			O/Z/2017/436-17XB25002			
RE370928002SK	Ministerstvo obrany SR, Sprá... nehnutel.majetku a výstavby	Kutuzovova 8 Bratislava SK	83247			0.100
7. 8. 2017			2. trieda			1.35
			O/Z/2017/436-17XB25002			
RE370928016SK	Ministerstvo vnútra SR, Sekcia infor., telekom.,bezp. MVSR	Pribinova 2 Bratislava SK	81272			0.100
7. 8. 2017			2. trieda			1.35
			O/Z/2017/436-17XB25002			



DRAHSTAV, spol. s r. o.

Čerešňová 20/458, 919 51 Špačince

IČO: 44 534 248, IČ DPH: SK2022731579

Registrácia: Okresný súd Trnava, Spis. zn.: Sro 23026/T

VÚB, a. s. Trnava, č. účtu: SK35 0200 0000 0025 4552 3951

Tel: 0903 034526, 0904 298881

e-mail: milan.vrska@drahstav.sk; andrej.dusik@drahstav.sk

www.drahstav.sk

PRODEX, spol. s r.o.
Rusovská cesta 16

851 01 Bratislava 5

Vaša zn.:
O/Z/2017/429-17XB25002

Naša zn.:
088/17-Va

Vybavuje/tel.:
Ing.Vrška/0903034526

V Trnave dňa:
27.08.2017

Vec: Vyjadrenie k vypracovaniu projektovej dokumentácie prestavby nadchodu pre peších pri Palme Bratislava, (Račianska – Podniková)

K vašej žiadosti o vyjadrenie k vypracovaniu projektovej dokumentácie pre DSPRS "Prestavba nadchodu pre peších pri Palme Bratislava, (Račianska – Podniková)" uvádzame:

Prenájom pozemku v správe ŽSR pod železničnou vlečkou bývalej Palmy Bratislava sme prevzali od pôvodného nájomcu Slavia Capital, a.s. Bratislava ako jednu z podmienok kúpno predajnej zmluvy na železničnú vlečku, pričom ďalšou podmienkou bolo odstránenie železničnej vlečky. V súčasnosti je železničná vlečka pod jestvujúcou lávkou trvale odstránená a v blízkej budúcnosti bude uvoľnený pozemok vrátený späť správcovi majetku štátu – ŽSR.

Z uvedeného vyplýva, že prenájom pozemku ŽSR bol pre nás len vyvolanou záležitosťou a je v našom záujme sa prenájomu pozemku čím skôr zbaviť. Takže v otázke výhľadového plánu v danej lokalite je potrebné sa obrátiť na ŽSR.

Súčasne vám oznamujeme, že v záujmovom území stavby nemáme žiadne zariadenia a siete v našom vlastníctve.

S pozdravom

Príloha:
situácia

PRODEX PROJEKTOVANIE STAVIEB
Došlo: 05.09.2017
Číslo: 712/2017/619 4XB2500243

Ing. Milan Vrška
konateľ spoločnosti

20.12.2017 Kuchel

Záznam

Stavba:	„Prestavba nadchodu pre peších pri Palme Bratislava, (Račianska – Podniková)“, DSPRS				
Účel rokovania:	Vstupné prerokovanie so zástupcami ŽSR				
Zákazkové číslo:	17XB25002				
Miesto rokovania:	PRODEX spol. s r.o., Rusovská cesta 16, Bratislava	Dátum:	13.09.2017	Čas:	10:00 – 11:30

1. Zúčastnení

podľa priloženej prezenčnej listiny, ktorej originál je uložený u projektanta - PRODEX spol. s r.o. na úseku IČ. Z rokovania sa vopred ospravedlnili zástupcovia ŽSR, Účelové stredisko bezpečnosti a inšpekcie Bratislava.

2. Náplň stretnutia

Rokovanie bolo zvolané v súvislosti so zahájením prác na príprave projektovej dokumentácie (PD) stavby „Prestavba nadchodu pre peších pri Palme Bratislava, (Račianska – Podniková)“, ktorá je pripravovaná v rozsahu dokumentácie pre stavebné povolenie v podrobnostiach pre realizáciu stavby (DSPRS).

Program vstupnej porady:

- informácia o rozsahu stavby podľa Zmluvy o dielo,
- prezentácia štruktúry PD v riešenom stupni, prehľad prieskumov
- informácia o predpokladanom rozsahu dočasných a trvalých záberov pozemkov,
- diskusia, požiadavky zúčastnených organizácií k riešenému stupňu PD

Poradu viedol: Ing. Martin Hukel, zodpovedný projektant mostov

3. Diskusná časť:

P. č.	Predmet	Diskutujúci
1.	<u>Informácia o rozsahu stavby podľa Zmluvy o dielo</u> V úvode zástupca generálneho projektanta (GP) privítal prítomných zástupcov Mestskej časti Bratislava Nové Mesto, Železníc Slovenskej republiky (ŽSR) a spoločnosti Palma a.s. a informoval o programe porady a priebehu prác na zákazke. Objednávateľom projektovej dokumentácie stavby „Prestavba nadchodu pre peších pri Palme Bratislava, (Račianska – Podniková)“ je Mestská časť Bratislava – Nové Mesto. Predmetný mostný objekt sa nachádza v žkm 3,610 železničnej trate Bratislava východ – Rusovce – Rajka (HU) a je vedený ponad koľajisko ŽST Bratislava – Predmestie v blízkosti areálu spoločnosti PALMA – TUMYS, a.s. Nadchod sa nachádza na pozemku parc. č.22865 v k.ú. Nové Mesto, pozemku parc. č.21283/2 v k.ú. Nové Mesto a pozemku parc. č.13422/4 v k.ú. Nové Mesto a je vo výlučnom vlastníctve objednávateľa PD. Objekt je v súčasnosti tvorený štvorpoľovou ocelovou priehradovou konštrukciou, ktorá je v nevyhovujúcom technickom stave a v súčasnosti je uzavretá pre prístup verejnosti.	Ing. Hukel PRODEX s.r.o.

	<p>V rámci stavby sa predpokladá jej kompletná demontáž a náhrada novou konštrukciou, zabezpečujúcou bezbariérový prístup chodcov v spojnici medzi Račianskou ulicou a Podnikovou ulicou v mieste jestvujúceho objektu.</p> <p>V súčasnosti je v priestore medzi koľajami č. 1 a č. 2 umiestnená podpera lávky. Finálny návrh predpokladá koľajisko ŽSR preklenúť jedným mostným poľom.</p>	
2.	<p><u>Prezentácia štruktúry PD, prehľad prieskumov</u></p> <p>Navrhované členenie projektovej dokumentácie stavby vychádza z požiadaviek na rozsah a obsah podľa prílohy č. 3 „Sadzobníka pre navrhovanie ponukových cien projektových prác a inžinierskych činností, UNIKA 2016“.</p> <p>Predpokladaný je nasledovný rozsah skladby PD:</p> <p>A. Sprievodná správa B. Súhrnná technická správa C. Celková situácia stavby D. Koordináčny výkres stavby – POV E. Dokumentácia stavebných objektov</p> <p>SO 33-01 Demontáž nadchodu pre peších v žkm 3,610 železničnej trate Bratislava východ – Rusovce – Rajka (HU) SO 33-02 Nová lávka pre chodcov v žkm 3,610 na železničnej trati Bratislava východ – Rusovce – Rajka (HU) SO 35-01 Trakčné vedenie a ukoľajnenie SO 35-02 Rozvody NN a vonkajšie osvetlenie SO 35-03 Preložky a ochrany káblov (podľa charakteru inžinierskych sietí a potrieb stavby / správcov rozdelené na podobjekty)</p> <p>F. Projekt organizácie výstavby H. Celkové náklady stavby I. Doklady K. Plán BOZP L. Geodetická dokumentácia M. Prieskumy</p> <p>Členenie časti E na stavebné objekty je predbežné. V priebehu 09/2017 prichádzajú prostredníctvom projektanta vyžiadané zákresy jednotlivých správcov inžinierskych sietí v záujmovom území a priebežne počas projektovej prípravy bude zoznam objektov aktualizovaný podľa rozsahu stavebných činností a zásahov do týchto sietí.</p> <p>Predpokladaný rozsah prieskumov:</p> <ul style="list-style-type: none"> • Geodetické zameranie (vykonané), • Miestne šetrenie, podrobné zameranie konštrukcie (vykonané), • Inžiniersko-geologický prieskum (vykonané), • Dendrologický prieskum (bude spracované až na základe odsúhlasenia cieľového stavu). <p>Projektant informoval o ďalších zrealizovaných krokoch, súvisiacich so zistením výhľadových plánov a pripravovaných stavieb v predmetnej lokalite a to najmä s ohľadom na zohľadnenie týchto podkladov pre návrh nového stavu:</p> <ul style="list-style-type: none"> • Žiadosť o vyjadrenie ŽSR, O 420 (na vedomie ŽSR, O 220) zo dňa 20.07.2017, • Žiadosť o vyjadrenie súčasného nájomcu časti pozemku reg. C KN parc. č. 21283/2 - Drahtav, spol. s r.o. (na vedomie Palma - Tumys, a.s., ŽSR, O 420, ŽSR, OR Trnava) zo dňa 02.08.2017. 	<p>Ing. Hukel PRODEX s.r.o.</p>

	<p>Odpoveď od spol. Drahtstav bola doručená listom č. 088/17-Va zo dňa 27.08.2017 a okrem iného uvádza:</p> <p>„V súčasnosti je železničná vlečka pod jestvujúcou lávkou trvale odstránená a v blízkej budúcnosti bude uvoľnený pozemok vrátený späť správcovi majetku štátu – ŽSR. Z uvedeného vyplýva, že prenájom pozemku ŽSR bol pre nás len vyvolanou záležitosťou a je v našom záujme sa prenájmu pozemku čím skôr zbaviť. Takže v otázke výhľadového plánu v danej lokalite je potrebné sa obrátiť na ŽSR.“</p>	
3.	<p><u>Informácia o predpokladanom rozsahu dočasných a trvalých záberov pozemkov</u></p> <p>Dočasné zábery:</p> <p>Pri demontáži jestvujúcej konštrukcie sa predpokladá využitie plochy na pozemku ŽSR v priestore bývalej železničnej vlečky spol. Palma. Časť plochy o výmere cca. 200 m² by bola určená na zapätkovanie cestného žeriavu a plocha o výmere cca. 510 m² sa predpokladá na zariadenie staveniska, krátkodobé uloženie demontovaných konštrukcií a ich následné rozobratie (rozpálenie) na menšie kusy, manipuláciu a následný odvoz. Nevyhnutná je úprava plôch – plošné vyrovnanie a spevnenie. Pri budovaní novej konštrukcie opäť dočasný záber v podobnom rozsahu v závislosti na cieľovom stave návrhu nového premostenia koľajiska</p> <p>Trvalé zábery:</p> <p>Súvisia najmä s riešením výstupných vetiev (vrátane bezbariérového priestoru) na severozápadnej strane, smer Račianska ul. Na základe informácie o zrušení vlečky je ako jedna z možností uvažované čiastočné využitie plochy pre zriadenie rámp, za predpokladu dohody medzi ŽSR a Mestskou časťou Bratislava Nové Mesto. Tento variant je podmienený súhlasom ŽSR a stanovením limitov (výškových a priestorových) na výhľadové využitie plochy.</p>	Ing. Hukel PRODEX s.r.o.
4.	<p><u>Diskusia</u></p> <p>ŽST Bratislava Predmestie je súčasťou investičných akcií:</p> <ul style="list-style-type: none"> • ŽSR, Bratislava Predmestie – Bratislava Filiálka – Bratislava Petržalka (prepojenie koridorov), • ŽSR, dopravný uzol Bratislava – štúdia realizovateľnosti. <p>Ohľadne výhľadových plánov a komplexného stanoviska je potrebné obrátiť sa na ŽSR, Odbor stratégie a vonkajších vzťahov (O 150).</p> <p>Čiastkové informatívne podklady k uvedeným stavbám je možné zaslať projektantovi z O 220 v priebehu 37. týždňa.</p> <p>Projektant vzhľadom na nedávnu čiastočnú rekonštrukciu trakčného vedenia, na navrhovanú realizáciu jednotlivých etáp stavby ako aj vzhľadom na predpokladaný rozsah prác a výšku investičných nákladov nepredpokladá zriadenie odizolovaného a zaisteného úseku v trakčnom vedení pre demontáž a následnú výstavbu lávky, ale navrhuje práce vykonávať v denných výlukách.</p> <p>Pri plánovaní dopravných a napätových výluk s úplným zastavením dopravy v dotknutom úseku je nutné uvažovať max. dĺžku krátkodobých výluk 4 hod.</p> <p>Otázku využitia vnútroareálových komunikácií spol. Palma, a.s. pre prístupy mechanizmov potrebných pre stavbu, vrátane cestného žeriavu je možné riešiť dohodou medzi zhotoviteľom a zástupcami spoločnosti. Komunikácie boli využívané aj počas realizácie rekonštrukcie ŽST Bratislava Predmestie, z priestorového hľadiska by nemal nastať problém.</p>	<p>Zástupcovia GR ŽSR, O 220, O420</p> <p>Ing. Hukel, Ing. Cyprian PRODEX s.r.o.</p> <p>Zástupcovia GR ŽSR, OR TT</p> <p>Zástupca spoločnosti Palma, a.s.</p>

Pre náplň objektovej skladby je požadované všetky činnosti súvisiace s demontážou existujúcej konštrukcie zahrnúť do jedného stavebného objektu (SO 33-01). Pri stanovení technológie demontáže je požadované preveriť alternatívu s odstránením nosných konštrukcií pomocou vrtuľníka a porovnať ekonomickú stránku s alternatívou použitia cestného žeriavu.	Zástupcovia MČ BA NM
---	-------------------------

4. Úlohy, závery, návrhy, dohody:

P. č.	Predmet	Zodpovedá / termín
1.	Zaslanie informatívnych podkladov k investičným akciám v lokalite stavby.	GR ŽSR, O 220 / v priebehu 37. týždňa
2.	Vyžiadať stanovisko ŽSR, O 150 k výhľadovým plánom v lokalite stavby, vrátane plochy bývalej vlečky.	HIP / v priebehu 38. týždňa
3.	Spracovať orientačné porovnanie nákladov pre alternatívne demontáže konštrukcií (cestný žeriav / vrtuľník).	HIP / do 30.09.2017
4.	Pripraviť splnomocnenie na výkon IČ.	MČ NM BA / do 13.10.2017

5. Zápis vyhotovil:

Meno:	Ing. Martin Hukel	Telefón:	02 68 202 634
Funkcia:	zodpovedný projektant mostov	Dátum:	20.09.2017
Podpis:			

6. Schválil:

Meno:	Dr. Ing. Ján Bušovský
Funkcia:	Riaditeľ strediska Bratislava
Dátum:	25.09.2017
Podpis:	

Prezenčná listina

Stavba:	„Prestavba nadchodu pre peších pri Palme Bratislava, (Račianska – Podniková)“, vypracovanie realizačnej projektovej dokumentácie		
Účel rokovania:	Vstupná pracovná porada v stupni DSPRS		
Zákazkové číslo:	17XB25002		
Miesto rokovania:	Zasadacia miestnosť PRODEX spol. s r.o.	Dátum:	13.09.2017

p. č.	Priezvisko meno	Organizácia	Tel / fax / email	Podpis
1.	Antoš Jozef	GR ŽSR, 0410	02/20295737 antos.jozef@zsr.sk	
2.	Dusík Dušan	PALMA	0910845036 dusan.dusik@palma.sk	
3.	MELICER Peter	GR ŽSR 0430	0903 528023 melicer.peter@zsr.sk	
4.	SÍKELI JÁN	PRODEX, spol. s r.o.	sikeli@prodex.sk 02/68 202 671	
5.	Bulla Ivan	ŽST BA NOVÉ MESTO + SRD OR TRAVNA	02/20295737 bulla.ivan@zsr.sk	
6.	KORNAT PETER	ŽSR OR TT SČE	0411109897 kornat.peter@zsr.sk	
7.	MELCER JÁN	ŽSR, OR TT SMS ŽSTO BRATISLAVA	0911 679 238 melcer.jan@zsr.sk	
8.	KOZA Dušan	ŽSR, OR TT SRD KOPČOV	0902 275 190 koza.dusan@zsr.sk	
9.	JANEČEK Marián	ŽSR OR TT Sekcia ŽTS	033/229 4463 janecek.marian@zsr.sk	
10.	CYPRIAN JUDAS	PRODEX s.r.o. BA	02/68 202 615 cyprian@prodex.sk	
11.	DAROSLAV MICEK	ŽSR GR O 220	0911 988 462 micek.daroslav@zsr.sk	
12.	MAGIC VIKTOR	BANM	viktor.magic@banm.sk	
13.	DASA EFFENBERGEROVÁ	BANM	dasa.effenbergerova@banm.sk 02/49253123	
14.	JOZEF KASUTY	ŽSR GR 0420	KASUTY.JOZEF@ZSR.SK	
15.	Martin HUKEL	Prodex, spol. s r.o.	hukel.martin@prodex.sk 0905 554 327	

Železnice Slovenskej republiky, Bratislava
Generálne riaditeľstvo
Odbor stratégie a vonkajších vzťahov
(O 150)
Klemensova 8
813 61 Bratislava

Váš list číslo / zo dňa	Naše číslo	Vybavuje / linka	Bratislava
/	O/Z/2017/518- 17XB25002	Ing. Martin Hukel / 634	19. 9. 2017

Vec

**Vypracovanie realizačnej projektovej dokumentácie prestavby nadchodu pre peších pri
Palme Bratislava, (Račianska – Podniková), DSPRS**

- *žiadosť o vyjadrenie*

V rámci prípravy projektovej dokumentácie stavby „**Prestavba nadchodu pre peších pri
Palme Bratislava, (Račianska – Podniková)**“, ktorej objednávateľom je Mestská časť
Bratislava – Nové Mesto, Vás žiadame, na základe požiadavky ŽSR, O 420, o vyjadrenie
k výhľadovým pripravovaným stavbám ŽSR, ktoré sa nachádzajú v lokalite Železničnej stanice
Bratislava – Predmestie a zároveň poskytnutie digitálnych podkladov k týmto stavbám.
Predmetná príprava projektovej dokumentácie prestavby nadchodu ponad koľajisko ŽSR bude
následne rešpektovať výhľadové požiadavky pripravovaných investičných akcií ŽSR.

Nadchod sa nachádza na pozemku parc. č.22865 v k.ú. Nové Mesto, pozemku parc.
č.21283/2 v k.ú. Nové Mesto a pozemku parc. č.13422/4 v k.ú. Nové Mesto a je vo výlučnom
vlastníctve objednávateľa projektovej dokumentácie.

Predmetný mostný objekt sa nachádza v žkm 3,610 železničnej trate Bratislava východ
– Rusovce – Rajka (HU) a je vedený ponad koľajisko ŽST Bratislava – Predmestie v blízkosti
areálu spoločnosti PALMA – TUMYS, a.s.

Nadchod pre peších je v súčasnosti tvorený štvorpoľovou oceľovou priehradovou
konštrukciou, ktorá je v nevyhovujúcom technickom stave a v súčasnosti je uzavretá pre prístup
verejnosti. V rámci stavby sa predpokladá jej kompletná demontáž a náhrada novou
konštrukciou, zabezpečujúcou bezbariérový prístup chodcov v spojnici medzi Račianskou ulicou
a Podnikovou ulicou v mieste jestvujúceho objektu.

V prílohe Vám zasielame vyjadrenie súčasného nájomcu pozemku pod železničnou
vlečkou (Nájomná zmluva č. 804690265-8-2017-NZP medzi ŽSR a Drahstav, spol. s r.o.) spolu
s listom, ktorým sme o vyjadrenie žiadali. Zároveň v prílohe pripájame pôvodnú žiadosť
o vyjadrenie adresovanú na ŽSR, O 420.

S pozdravom

ŽSR - Generálne riaditeľstvo Podateľňa Klemensova 8, 813 61 Bratislava	
19-09-2017	
Podacie číslo:	Číslo spisu:
Prílohy/lisy:	Vybavuje:

Dr.Ing. Ján Bušovský
riaditeľ strediska Bratislava a
konateľ spoločnosti

Prílohy:

1. Žiadosť o vyjadrenie nájomcu časti pozemku reg. C KN parc. č. 21283/2
2. Vyjadrenie nájomcu časti pozemku reg. C KN parc. č. 21283/2
3. Žiadosť o vyjadrenie ŽSR, O 420

Na vedomie

1. Miestny úrad Bratislava - Nové Mesto, Junácka 1, 832 91 Bratislava
2. Železnice Slovenskej republiky, Bratislava, Generálne riaditeľstvo, Odbor expertízy (O 420), Klemensova 8, 813 61 Bratislava