Z 2020 - 213

Kúpna zmluva
ÚEZ č. 203/2020

uzatvorená podľa § 409 a nasl. zákona č. 513/1991 Zb. Obchodného zákonníka v platnom znení
(ďalej len „*zmluva*“)

Čl. I – Zmluvné strany

Objednávateľ:	**Mestská časť Bratislava–Nové Mesto**
so sídlom:	Junácka 1, 832 91 Bratislava
zastúpený:	Mgr. Rudolfom Kusým, starostom
IČO:	00 603 317
DIČ:	2020887385
bankové spojenie:	Prima banka Slovensko, a.s.
číslo účtu:	1800347007/5600
IBAN:	SK08 5600 0000 0018 0034 7007
oprávnený zástupca:	.....

(ďalej v texte ako „*objednávateľ*“)

a

Dodávateľ:	**Škola.sk, s.r.o.**
so sídlom/s miestom podnikania:	Odborárska 21, 831 02 Bratislava – Mestská časť Nové Mesto
zapísaný v:	OR Okresného súdu Bratislava I, vložka č.111027/B, oddiel Sro
zastúpený:	Ivan Šlesarik, konateľ
vo veciach zmluvných:	Ivan Šlesarik
vo veciach technických:	Mgr. Mária Hagarová
bankové spojenie:	4023235601/7500
IBAN:	SK42 7500 0000 0040 2323 5601
IČO:	50 293 893
DIČ:	2120289468
IČ DPH:	SK2120289468
oprávnený zástupca:	Ivan Šlesarik, konateľ

(ďalej v texte ako „*dodávateľ*“)

(ďalej v texte spolu objednávateľ a dodávateľ aj ako „*zmluvné strany*“)

Čl. II – Predmet zmluvy

1. Dodávateľ bol vybraný ako úspešný uchádzač vo verejnom obstarávaní podľa zákona č. 343/2015 Z.z. o verejnom obstarávaní a o zmene a doplnení niektorých zákonov v platnom znení s predmetom zákazky:
   Polytechnická učebňa **ZŠ Sibírska** v rámci operačného programu IROP-PO2-SC222-2016-13 a žiadosti o poskytnutie nenávratného finančného príspevku s kódom

NFP302020M536, kód projektu v ITMS2014+: 302021M536, na dodanie **„Zariadenie učebne- nábytok- interiérové vybavenie“,**

IKT učebňa **ZŠ Jeséniova** v rámci operačného programu IROP-PO2-SC222-2016-13 a žiadosti o poskytnutie nenávratného finančného príspevku s kódom NFP302020M541, kód projektu v ITMS2014+: 302021M541, na dodanie **„Zariadenie učebne- nábytok- Interiérové vybavenie“,**

Biologicko-chemická a jazyková učebňa **ZŠ Riazanská** v rámci operačného programu IROP-PO2-SC222-2016-13 a žiadosti o poskytnutie nenávratného finančného príspevku s kódom NFP302020M542, kód projektu v ITMS2014+: 302021M542, na dodanie **„Zariadenie učebne- nábytok- Interiérové vybavenie“,**

2. Predmetom tejto zmluvy je záväzok dodávateľa:
   a) dodať tovary špecifikované v tejto zmluve spôsobom, v čase, v kvalite a podľa podmienok uvedených v tejto zmluve. Špecifikácia tovarov, ktorých dodanie je predmetom tejto zmluvy, je uvedená v **Prílohe č.1** tejto zmluvy (ďalej v texte ako „*tovary*“).
   b) dodať nábytok vrátane príslušných komponentov, zmontovať ho, rozmiestniť a napojiť v zmysle projektovej dokumentácie, ktorá tvorí **Prílohu č. 2** tejto zmluvy a to podľa pokynov objednávateľa (ďalej v texte ako „*nábytok*“)

   (ďalej spolu v texte ako „*predmet zmluvy*“).

3. Po riadnom a včasnom dodaní, montáži, rozmiestnení, prípadne napojení predmetu tejto zmluvy v rozsahu a spôsobom podľa príloh tejto zmluvy, bez vád a nedorobkov, objednávateľ uhradí kúpnu cenu v zmysle tejto zmluvy.

Čl. III – Spôsob a čas plnenia

1. Dodávateľ sa zaväzuje plniť svoje záväzky vyplývajúce z tejto zmluvy v celosti v lehote do 60 dní od účinnosti tejto zmluvy; avšak najneskôr do 31.08.2019.

2. Predmetom dodávky tovaru je aj jeho dodanie priamo do Základnej školy Riazanská a do učebne v suteréne objektu ZŠ Sibírska.

3. Zmluvné strany sa dohodli, že v prípade omeškania dodávateľa s plnením predmetu tejto zmluvy v lehote určenej v bode 1 tohto článku, vznikne objednávateľovi právo na zaplatenie zmluvnej pokuty voči dodávateľovi vo výške 1% z ceny predmetu zmluvy, a to za každý aj začatý deň omeškania.

4. V prípade omeškania dodávateľa s plnením predmetu tejto zmluvy v lehote o viac ako 30 kalendárnych dní, má objednávateľ právo odstúpiť od tejto zmluvy. Nárok objednávateľa na náhradu škody tým nie je dotknutý.

5. Zmluvné strany sa dohodli, že dodávateľ pri odovzdaní plnenia predmetu tejto zmluvy odovzdá objednávateľovi dodacie listy, atesty, certifikáty, návody na obsluhu a objednávateľ potvrdením dodacieho listu potvrdí prevzatie predmetu zmluvy v celosti.

6. Dodávateľ je povinný plniť predmet tejto zmluvy v množstve, kvalite a vyhotovení podľa prílohy č. 1 a 2 tejto zmluvy. Dodanie akýchkoľvek náhrad, resp. vykonanie zmien predmetu tejto zmluvy v zmysle jej príloh, nie je prípustné.

7. Ak dodávateľ bude plniť predmet tejto zmluvy v inej kvalite, vyhotovení a pod., ako je stanovené v tejto zmluve a jej prílohách a dodávka predmetu zmluvy je vadná. Vadnou je tiež dodávka iného, než dohodnutého predmetu zmluvy, resp. jej častí.

8. Objednávateľ nadobúda vlastnícke právo k predmetu zmluvy, len čo je tento protokolárne prevzatý.

Čl. IV – Cena a platobné podmienky

1. Ceny za plnenie predmetu tejto zmluvy sú uvedené v Prílohe č.1 tejto zmluvy a tieto ceny sú konečné, pričom dodávateľ nemá nárok na žiadnu ďalšiu úhradu a v cenách sú zahrnuté všetky náklady za riadne plnenie predmetu tejto zmluvy spĺňajúcich požiadavky podľa tejto zmluvy.

2. Objednávateľ neposkytuje dodávateľovi žiadne preddavky.

3. Objednávateľ uhradí dodávateľovi cenu za plnenie predmetu tejto zmluvy, a to na základe fakturácie, ktorá sa vykoná po protokolárnom prevzatí predmetu zmluvy. Súčasťou faktúry bude podpísaný dodací list, oprávnenými zástupcami oboch zmluvných strán uvedenými v záhlaví tejto zmluvy. Zmluvné strany si dohodli splatnosť faktúry **60** dní odo dňa jej doručenia objednávateľovi, v súlade s ust. §340b, ods. 1 Obchodného zákonníka, pričom zhotoviteľ výslovne prehlasuje, že dojednanie dlhšej lehoty na splnenie peňažného záväzku objednávateľa nie je v hrubom nepomere k právam a povinnostiam vyplývajúcim pre neho z tejto Zmluvy, nakoľko predmet tejto zmluvy je financovaný na základe zmluvy o poskytnutí nenávratného finančného príspevku objednávateľovi od Ministerstva pôdohospodárstva a rozvoja vidieka SR. Faktúra musí okrem bežných náležitostí a príloh, obsahovať aj vyúčtovanie celého rozsahu prác tvoriacich predmet tejto Zmluvy, a to na základe súpisov prác..

4. Faktúry musia obsahovať všetky náležitosti v zmysle príslušných právnych predpisov. V prípade, že faktúra nebude obsahovať všetky náležitosti alebo bude vyhotovená obsahovo nesprávne, je objednávateľ oprávnený vrátiť ju dodávateľovi v lehote splatnosti s písomným odôvodnením na doplnenie a prepracovanie. V takom prípade sa plynutie lehoty splatnosti ukončí a nová lehota splatnosti začne plynúť doručením opravenej faktúry objednávateľovi.

Čl. V – Záručná doba a zodpovednosť za vady

1. Dodávateľ poskytuje za vady predmetu zmluvy záruku v dĺžke 24 mesiacov. Záručná doba začína plynúť odo dňa prevzatia predmetu zmluvy objednávateľom.

2. Predmet zmluvy má vadu najmä, nie však výlučne, ak:
   a) nie je dodaný v požadovanom množstve
   b) nie je dodaný v požadovanom termíne
   c) nie je dodaný na určené miesto
   d) nemá minimálne hodnoty určených vlastností, ktoré sú deklarované v prílohe č.1 a prílohe č. 2 (minimálne kvalitatívne parametre, povrchová úprava a iné)
   e) s dodávkou nebolo dodané požadované príslušenstvo
   f) nie je riadne zabalený

g) nie je označený predpísaným spôsobom, nezodpovedá rozmermi, nezodpovedá farebnosťou, materiálové vyhotovenie je nevyhovujúce, aplikácia na výrobku má vady, vykazuje známky poškodenia, atď.
h) s predmetom zmluvy neboli dodané potrebné dokumenty a neboli poskytnuté dohodnuté služby.

3. Predmet zmluvy má právne vady, ak je zaťažený právom tretej osoby, ibaže objednávateľ s týmto obmedzením prejavil písomný súhlas.

4. Zmluva je porušená podstatným spôsobom, ak strana porušujúca zmluvu v čase uzavretia zmluvy vedela alebo v tomto čase bolo rozumné predvídať s prihliadnutím na účel zmluvy, že druhá strana nebude mať záujem na plnení povinností pri takom porušení zmluvy; pri pochybnostiach sa predpokladá, že porušenie zmluvy nie je podstatné.

5. Objednávateľ je povinný používať predmet zmluvy len na účel, na ktorý je určený a dodržiavať známe pravidlá a návody na jeho použitie.

6. Dodávateľ zodpovedá za vady, ktoré má predmet zmluvy v okamihu, keď prechádza nebezpečenstvo škody na objednávateľa, t.j. pri prevzatí predmetu zmluvy objednávateľom; aj keď sa vada stala zjavnou po tomto čase, ak je spôsobená porušením jeho povinností.

7. Objednávateľ je povinný prezrieť predmet zmluvy čo najskôr po prechode nebezpečenstva škody. Ak objednávateľ predmet zmluvy neprezrie bez zbytočného odkladu po prechode nebezpečenstva škody, môže objednávateľ uplatniť nároky z vád zistiteľných pri tejto prehliadke, len keď preukáže, že tieto vady mal predmet zmluvy už v čase prechodu nebezpečenstva škody.

8. Objednávateľ má právo uplatniť si nároky z vád v súlade s príslušnými ustanoveniami obchodného zákonníka. Objednávateľ si uplatňuje právo zo zodpovednosti za vady na miestne montáže a dodania predmetu zmluvy. O prijatí nárokov z vád zamestnanec dodávateľa vystaví objednávateľovi doklad s uvedením identifikačných údajov objednávateľa, dátumu, kedy sa nároky uplatnili, vady akého predmetu zmluvy / jej časti boli uplatnené, kedy bol dodaný, za akú cenu, stručný popis vady, doklad opatrí pečiatkou dodávateľa a svojim vlastnoručným podpisom.

Čl. VI – Zánik zmluvy

1. Objednávateľ a dodávateľ sa dohodli, že táto zmluva môže zaniknúť:
   a) dohodou zmluvných strán;
   b) odstúpením od zmluvy na strane objednávateľa, ak dodávateľ:
      - nedodrží termín dodania,
      - nebude plniť predmet zmluvy v požadovanej kvalite a množstve,
      - nedodrží lehotu na odstránenie reklamovaných vád,

      pričom objednávateľ je povinný na možnosť odstúpenia od zmluvy písomne vopred upozorniť dodávateľa, s poskytnutím minimálne 7 dňovej lehoty na nápravu;
   c) odstúpením od zmluvy na strane dodávateľa, v prípade, ak sa objednávateľ omešká s platením faktúry, po lehote ich splatnosti o viac ako 20 dní, pričom dodávateľ je povinný na možnosť odstúpenia od zmluvy písomne vopred upozorniť objednávateľa, s poskytnutím minimálne 7 dňovej lehoty na nápravu.

2. Odstúpenie od tejto zmluvy je jednostranný právny úkon, ktorý je zmluvná strana, ktorá odstupuje od tejto zmluvy povinná písomne doručiť druhej zmluvnej strane, a to na poslednú známu adresu.

3. V prípade zániku tejto zmluvy, sú zmluvné strany povinné bez zbytočného odkladu vysporiadať vzájomné práva a povinnosti vyplývajúce im z tejto zmluvy; v prípade odstúpenia objednávateľa od tejto zmluvy, nevznikne dodávateľovi nárok na uhradenie platby za tú ktorú časť predmetu zmluvy, na základe ktorej prišlo k porušeniu tejto zmluvy zo strany dodávateľa, a to najmä nie však výlučne dodania vadného časti predmetu tejto zmluvy, prípade vadnej montáži, dodania odlišného (iná akosť, druh a pod.) predmetu tejto zmluvy ako bola dojednaná.

Čl. VII – Spoločné a záverečné ustanovenia

1. Akékoľvek zmeny a doplnky k tejto zmluve sú platné výlučne v písomnej forme odsúhlasenej oboma zmluvnými stranami, vo forme písomného dodatku k tejto kúpnej zmluve.

2. Na zmeny tejto zmluvy sa primerane aplikujú ust. § 18 zákona č. 343/2015 Z.z. o verejnom obstarávaní a o zmene a doplnení niektorých zákonov v znení neskorších predpisov.

3. Práva a povinnosti zmluvných strán, ktoré nie sú touto zmluvou výslovne upravené, sa riadia príslušnými ustanoveniami Obchodného zákonníka a ostatných právnych predpisov.

4. Zmluvné strany sa zaväzujú urovnať všetky spory vzniknuté v súvislosti s touto 4 zmluvou predovšetkým mimosúdnou dohodou.

5. Nakoľko predmet tejto zmluvy je financovaný na základe zmluvy o poskytnutí nenávratného finančného príspevku objednávateľovi od Ministerstva pôdohospodárstva a rozvoja vidieka SR, táto Zmluva nadobúda platnosť dňom podpisu oboma zmluvnými stranami a účinnosť až po akceptácii procesu verejného obstarávania zo strany Ministerstva pôdohospodárstva a rozvoja vidieka SR – správcu programu IROP a súčasne až dňom nasledujúcim po dni jej zverejnenia na webovej stránke objednávateľa www.banm.sk.

6. Táto zmluva bola vyhotovená v šiestich (6) vyhotoveniach s platnosťou originálu, pričom objednávateľ obdrží päť (5) vyhotovení a dodávateľ obdrží jedno (1) vyhotovenie zmluvy.

7. Zmluvné strany vyhlasujú, že si túto zmluvu prečítali a že táto, tak ako bola vyhotovená zodpovedá ich skutočnej vôli, ktorú si vzájomne vážne, zrozumiteľne a úplne slobodne prejavili, na dôkaz čoho pripájajú podpisy svojich štatutárnych orgánov.

8. Neoddeliteľnou súčasťou tejto zmluvy je :
   a) Príloha č.1 – opis tovaru a ceny za dodávané tovary
   b) Príloha č.2 – projektová dokumentácia

V Bratislave, dňa : 06.11.2020
Objednávateľ

.....
Mgr. Rudolf KUSÝ, v. r.
starosta

V Bratislave, dňa: 3.6.2019
Dodávateľ

.....
Ivan Šlesarik, v. r.
konateľ spoločnosti

Podrobný položkový rozpočet (v EUR)

Názov žiadateľa	**Mestská časť Bratislava- Nové Mesto**
Názov projektu	Polytechnická učebňa ZŠ Sibírska, IKT učebňa ZŠ Jeséniová, Bio-chemická učebňa ZŠ Riazanská, Jazyková učebňa ZŠ Riazanská
Prioritná os	Prioritná os 2 -Ľahší prístup k efektívnym a kvalitnejším verejným službám
Špecifický cieľ	2.2.2 Zlepšenie kľúčových kompetencií žiakov základných škôl

P.č.	Názov výdavku	Skupina výdavkov	Merná jednotka	Množstvo	Jednotková cena	Výdavky celkovo bez DPH	Výdavky celkovo s DPH	Špecifikácie
Zariadenie učebne, nábytok								
Obstaranie Polytechnickej učebne ZŠ Sibírska								
30	**Stolárska hoblica - odborná učebňa techniky**	022 Samostatné hnuteľné veci a súbory hnuteľných vecí	ks	4,000	351,36	1 405,44	1 686,53	Dielenská stolárska hoblica so stabilnou konštrukciou, buková, s pracovnou doskou vybavenou predným vozíkom a na zadnej stene odkladacou truhlicou. Súčasťou má byť min. zásuvka a súprava 4 oporných kolíkov. Celkový rozmer min. 1250 × 600 × 840 mm.
35	**Regále na materiál a výrobky - odborné učebne techniky**	022 Samostatné hnuteľné veci a súbory hnuteľných vecí	ks	2,000	179,46	358,92	430,70	Dielenský kovový policový regál s nosnosťou min. 100 kg, vonkajšie rozmery min. (v × š × h): 2000 × 1000 × 600 mm.
36	**Výškovo nastaviteľný stôl s kovovou podnožou rozmeru 657-805x1500x600mm, Mobilný kontajner so 4 zásuvkami (uzamykateľné), na kolieskach, Stolička k pracovisku učiteľa**	022 Samostatné hnuteľné veci a súbory hnuteľných vecí	ks	1,000	289,09	289,09	346,91	Pracovisko učiteľa je v zložení katedra učiteľa, stolička učiteľa a kontajner. Katedra učiteľa pre učebňu techniky je vo vyhotovení: kovová konštrukci. Katedra má 2-zásuvkový kontajner z celozváranej konštrukcie, uzamykanie na cylindrický zámok. Rozmer stola je 805x1500x600mm. Kancelárska pracovná stolička so stredne vysokým operadlom, s nastavením výšky operadla, plynovým piestom, na oceľovej chrómovanej konštrukcii, s nosnosťou 130 kg. Povrch z látky kategórie „C".
37	**Pracovný oceľový stôl 1860(880)x1500x750mm, s dreveným stolovým plátom, s uzamykateľnou skrinkou, so závesným panelom a policou na náradie, so 2x zásuvkou 230V/50Hz, včítane vybavenia**	022 Samostatné hnuteľné veci a súbory hnuteľných vecí	ks	1,000	834,42	834,42	1 001,30	Dielenské pracovisko učiteľa na obrábanie kovov a dreva pripojiteľné na napätie 230 V. Súčasťou pracoviska sú stavebnicové zariadenia na obrábanie dreva a kovov (sústruh, brúska), úložný priestor na odkladanie nástrojov a závesný panel. Rozmer pracoviska 150x750x90 cm (š x h x výška vrátane závesného panelu).
38	**Pracovný oceľový stôl 1860(880)x1500x750mm, s dreveným stolovým plátom, s uzamykateľnou skrinkou, so závesným panelom a policou na náradie, so 2x zásuvkou 230V/50Hz, včítane vybavenia**	022 Samostatné hnuteľné veci a súbory hnuteľných vecí	ks	5,000	849,78	4 248,90	5 098,68	Dielenské mobilné pracovisko na obrábanie dreva - pre dvojicu žiakov. Pracovisko je pripojiteľné na napätie 230V, obsahuje stavebnicový sústruh na obrábanie dreva
39	**Pracovný oceľový stôl 1860(880)x1500x750mm, s dreveným stolovým plátom, s uzamykateľnou skrinkou, so závesným panelom a policou na náradie, so 2x zásuvkou 230V/50Hz, včítane vybavenia**	022 Samostatné hnuteľné veci a súbory hnuteľných vecí	ks	5,000	853,69	4 268,45	5 122,14	Dielenské mobilné pracovisko na obrábanie kovu - pre dvojicu žiakov. Pracovisko je pripojiteľné na napätie 230V,
40	**Stoličkak pracovisku žiaka-bez operadla, otáčacia s plynovým piestom na výškové nastavenie sedadla s aretačným kruhom pre uloženie nôh, polyuretánové sedadlo**	022 Samostatné hnuteľné veci a súbory hnuteľných vecí	ks	16,000	65,53	1 048,48	1 258,18	Dielenská stolička, výška 46cm, kovová konštrukcia, sedák LDT, otočná
41	**Kovová skriňa rozmeru 1650x1050x400mm, uzamykateľná, s policou 2x a závesným systémom na náradie**	022 Samostatné hnuteľné veci a súbory hnuteľných vecí	ks	2,000	263,16	526,32	631,58	Kovová dielenská skriňa určená na odkladanie dielenského náradia. Má robustnú zváranú konštrukciu z oceľového plechu hrúbky 0,7 mm, s oblými hranami, uzamykanie dverí je dvojbodovým rozvorovým
						12 980,02	15 576,02	
Obstaranie IKT učebne ZŠ Jeséniová								
10	Odkladacia uzamykateľná skriňa na notebooky	022 Samostatné hnuteľné veci a súbory hnuteľných vecí	ks	1,000	845,00	845,00	1 014,00	WNL 208 1250x920x500, počet poličiek 20
7	Stoly do študovne	022 Samostatné hnuteľné veci a súbory hnuteľných vecí	ks	7,000	82,57	577,99	693,59	2 ks rozmer: 1300x600x760mm dvojmiestne, 5 ks 1800x600x760mm trojmiestne, Minimálna špecifikácia: Materiál LDS hrúbky min. 18 min, s hranou ABS min. 2 mm, Farebné prevedenie podľa požiadaviek zadávateľa, s možnosťou vytvorenia variabilných zostáv.
8	Stolička do študovne	022 Samostatné hnuteľné veci a súbory hnuteľných vecí	ks	17,000	41,03	697,51	837,01	Minimálna špecifikácia: rokovacia čalúnená stolička, oceľový rám lakovaný na čierno (profil ovál), stohovateľná , sedák so spodným plastovým krytom, nosnosť 100 kg. Poťah látka "C", 650411 ErgoStar


11	Magnetická tabuľa biela	23 Samostatné hnuteľné veci a súbory hnuteľných vecí	ks	1,000	81,95	81,95	98,34	1000x1500 mm
13,14	PVC tabuľa	24 Samostatné hnuteľné veci a súbory hnuteľných vecí	ks	2,000	104,73	209,46	251,35	Výučbový plagát, rozmery 1400x1100, alebo 1600x1250
						2 411,91	2 894,29	
Obstaranie biologickej - chemickej učebne ZŠ Riazanská								
173	Laboratórny stôl	022 Samostatné hnuteľné veci a súbory hnuteľných vecí	ks	1,000	1 138,74	1 138,74	1 366,49	Laboratórny stôl 900 x 2400 x 600 mm z drevotrieskovej dosky s laminátovým povrchom, s pracovnou doskou odolnou chemikáliam, s nerezovým drezom (výlevkou), pákovou batériou, el. prietokovým ohrievačom a el. zásuvkami na 230V/50Hz (2ks) a 24V (1ks)
174	Katedra učiteľa	022 Samostatné hnuteľné veci a súbory hnuteľných vecí	ks	1,000	82,41	82,41	98,89	Katedra učiteľa 760 x 1300 x 600 mm z drevotrieskovej dosky hr. 18 mm s laminátovým povrchom, s pracovnou doskou odolnou chemikáliam,
175	Zásuvkový kontajner	022 Samostatné hnuteľné veci a súbory hnuteľných vecí	ks	1,000	49,58	49,58	59,50	Zásuvkový kontajner rozmeru 590 x 550 x 450 mm z drevotrieskovej dosky hr. 18 mm na kolieskach. Výška je uvedená včítane koliesok. Uzamykateľné zásuvky sú rôznej výšky. Horná zásuvka výšky cca. 60 mm s vložkou na písacie potreby, stredné zásuvky 2x 130 mm, spodná 1x 200 mm
176	Stolička s operadlom a podrúčkou	022 Samostatné hnuteľné veci a súbory hnuteľných vecí	ks	1,000	73,75	73,75	88,50	Stolička s operadlom a podrúčkami, s plynovým piestom na nastavenie výšky sedenia, polyuretánové sedadlo a operadlo, nylonový resp. kovový kríž s kolieskami (alt. klzákmi)
177	Stredový laboratórny tunel	022 Samostatné hnuteľné veci a súbory hnuteľných vecí	ks	4,000	1 537,65	6 150,60	7 380,72	Stredový laboratórny tunel (skrinka) rozmeru 900 x 1400 x 600 mm pre umiestnenie výlevky-nerezového drezu, el prípojok 1x 230V/50Hz a 1x 24V. z oboch strán. El. rozvody sú vedené vo vnútri skriniek v plastovom el. žlabe. Zásuvky s bezpečnostnou krytkou sú umiestnené v hornej časti skrinky v úrovni nad pracovnou doskou žiackeho laboratórneho stola. V skrinke je vedený kanalizačný odpad, na ktorý sú napojené nerezové drezy (výlevky) Ø 450 mm. Prívod studenej vody je zabezpečený pákovou batériou umiestnenou na povrchu skrinky. Prístup do tunela je pomocou dvierok rozmeru 500 x 600 mm umiestnených na pravej strane skrinky
178	Laboratórny stôl 2 miestny	022 Samostatné hnuteľné veci a súbory hnuteľných vecí	ks	4,000	122,02	488,08	585,70	Laboratórny stôl dvojmiestny s oceľovou nosnou konštrukciou. Pracovná doska z nehoľavého a chemikáliam odolného materiálu hr. cca. 20 mm. Pod pracovnou doskou drôtený košík alt. drevená polička pre uloženie pracovných pomôcok žiaka (napr. zošity, učebnice apod.). Zadný strana čiastočne uzatvorená. Z dôvodu zabezpečenia horizontálnej pracovnej plochy doporučujeme použiť rektifikačné nožičky.
179	Laboratórny stôl 3 miestny	022 Samostatné hnuteľné veci a súbory hnuteľných vecí	ks	4,000	154,61	618,44	742,13	Laboratórny stôl trojmiestny s oceľovou nosnou konštrukciou. Pracovná doska z nehoľavého a chemikáliam odolného materiálu hr. cca. 20 mm. Pod pracovnou doskou drôtený košík alt. drevená polička pre uloženie pracovných pomôcok žiaka (napr. zošity, učebnice apod.). Zadný strana čiastočne uzatvorená. Z dôvodu zabezpečenia horizontálnej pracovnej plochy doporučujeme použiť rektifikačné nožičky.
180	Otočná stolička bez operadla	022 Samostatné hnuteľné veci a súbory hnuteľných vecí	ks	16,000	65,82	1 053,12	1 263,74	Otočná stolička bez operadla s plynovým piestom na nastavenie výšky sedenia, polyuretánové sedadlo, nylonový resp. kovový kríž s kolieskami (alt. klzákmi), aretačný kruh pre uloženie nôh s nadstavcom piestu pre vyššie sedenie.
181	Kovová uzamikateľná skrinka	022 Samostatné hnuteľné veci a súbory hnuteľných vecí	ks	1,000	489,82	489,82	587,78	Kovová uzamykateľná skriňa na uskladnenie chemikálii, výška 1950 x šírka 950 x HÍbka 450-500 mm, nosnosť police 60 kg, nosnosť korpusu 300 kg.Skriňa je vybavená 4 prestaviteľnými policami v tvare vaničky s robustným perforovaným, pozinkovaným roštom a jednou hlbšou vaničkou na dne skrine bez roštu. Vaničky slúžia na zachytávanie chemikálii z poškodeného obalu. Súčasťou skrine je sokel a dvojbodový, cylindrický zámok na dvierkach. Skriňa má na spodnej a vrchnej časti dvierok vetracie otvory pre lepšie ovetrávanie skrine. Farba dvierok v škále RAL (žltá).
182	Kovová uzamikateľná skrinka	022 Samostatné hnuteľné veci a súbory hnuteľných vecí	ks	2,000	142,36	284,72	341,66	Kovová uzamykateľná skriňa na uskladnenie laboratórnych pomôcok, výška 1950 x šírka 950 x HÍbka 450-500 mm. Skriňa sa skladá z dvoch oddelených častí. Horná polovica s dvomi výškovo nastviteľnými poličkami je uzatvorená presklenými dvierkami. Spodná časť s dvomi výškovo nastviteľnými poličkami je uzatvorená plnými dvierkami. Dvierka sú uzamykateľné. Súčasťou skrine je soke.l Farba dvierok v škále RAL (žltá).
						10 429,26	12 515,11	
Obstaranie Jazykovej učebne ZŠ Riazanská								
244	Katedra učiteľa	022 Samostatné hnuteľné veci a súbory hnuteľných vecí	ks	1,000	98,61	98,61	118,33	**Katedra učiteľa** sa skladá zo stola rozmeru 760 x 1200 x 600 mm a kontajneru so zásuvkamiStôl rozmeru 760 x 1200 x 600 mm. Zadná, bočné strany a pracovná plocha sú z drevotrieskovej dosky hr. 18 mm s laminátovou povrchovou úpravou, hrany z ABS pásky hr. 2 mm.
245	Zásuvkový kontajner	022 Samostatné hnuteľné veci a súbory hnuteľných vecí	ks	1,000	66,13	66,13	79,36	**Zásuvkový kontajner** rozmeru 590 x 550 x 450 mm z drevotrieskovej dosky hr. 18 mm na kolieskach. Výška je uvedená včítane koliesok. Uzamykateľné zásuvky sú rôznej výšky. Horná zásuvka výšky cca. 60 mm s vložkou na písacie potreby, stredné zásuvky 2x 130 mm, spodná 1x 200 mm.
246	Učiteľská stolicka	022 Samostatné hnuteľné veci a súbory hnuteľných vecí	ks	1,000	41,31	41,31	49,57	**Učiteľská stolička** - otočná stolička s nastaviteľným operadlom a podrúčkami, s plynovým piestom na plynulé nastavenie výšky sedenia v rozmedzí 430 – 580 mm, nosnosť min. 100 kg, polyuretánové sedadlo a operadlo s textilným poťahom, nylonový resp. kovový kríž s kolieskami (alt. klzákmi)
247	Žiacky stôl 2 miestny	022 Samostatné hnuteľné veci a súbory hnuteľných vecí	ks	8,000	81,88	655,04	786,05	**Dvojmiestny žiacky rozmeru 760 x 1800 x 600 mm stôl** pre jazykovú učebňu s integrovaným žľabom pre el rozvody a jazykovou jednotkou žiaka pre napojenie mikrofónu a sluchadiel počas výučby jazyka. Z dôvodu, že sekundárnou funkciou učebne je aj funkcia počítačovej učebne, musí pracovný stôl žiaka umožniť umiestnenie 2 ks PC pod pracovnou doskou. Súčasne bude pod pracovnou doskou umiestnená vysúvacia polička pre klávesnicu (2 ks). V pracovnej doske v mieste umiestnenia PC bude vyrezaný kruhový otvor cca. Ø 60 mm (2 ks) pre kabeláž napojenia monitora.Žiacky stôl (bočné steny a pracovná plocha) sú vyrobené z drevotrieskových dosiek hr. 18 mm s laminátovou povrchovou úpravou v drevenom dekore, hrany z ABS pásky hr. 2 mm. Zadná strana je v jej hornej polovici uzatvorená platňou z perforovaného s farebnou úpravou práškovaním (metalická svetlošedá). Žľab pre silno a slaboprúdové rozvody je umiestnený v zadnej hornej časti stola pod pracovnou doskou a cez otvory v bočných stenách umožňuje priebežné káblové prepojenie so susednými stolmi. vpracovnej doske bude osadená jazyková jednotka pre dvoch žiakov na pripojenie sluchádiel a mikrofónu.

248	Žiacka stolička	022 Samostatné hnuteľné veci a súbory hnuteľných vecí	ks	16,000	40,94	655,04	786,05	**Žiacka stolička** čalunená s kovovým rámom, s operadlom a opierkami na ruky. Na pravej strane na opierke otočná písacia podložka
						1 516,13	1 819,36	
SPOLU						27 337,32	32 804,78	

V Bratislave, dňa 3. 6. 2019

.....

Ivan Šlesarik
konateľ

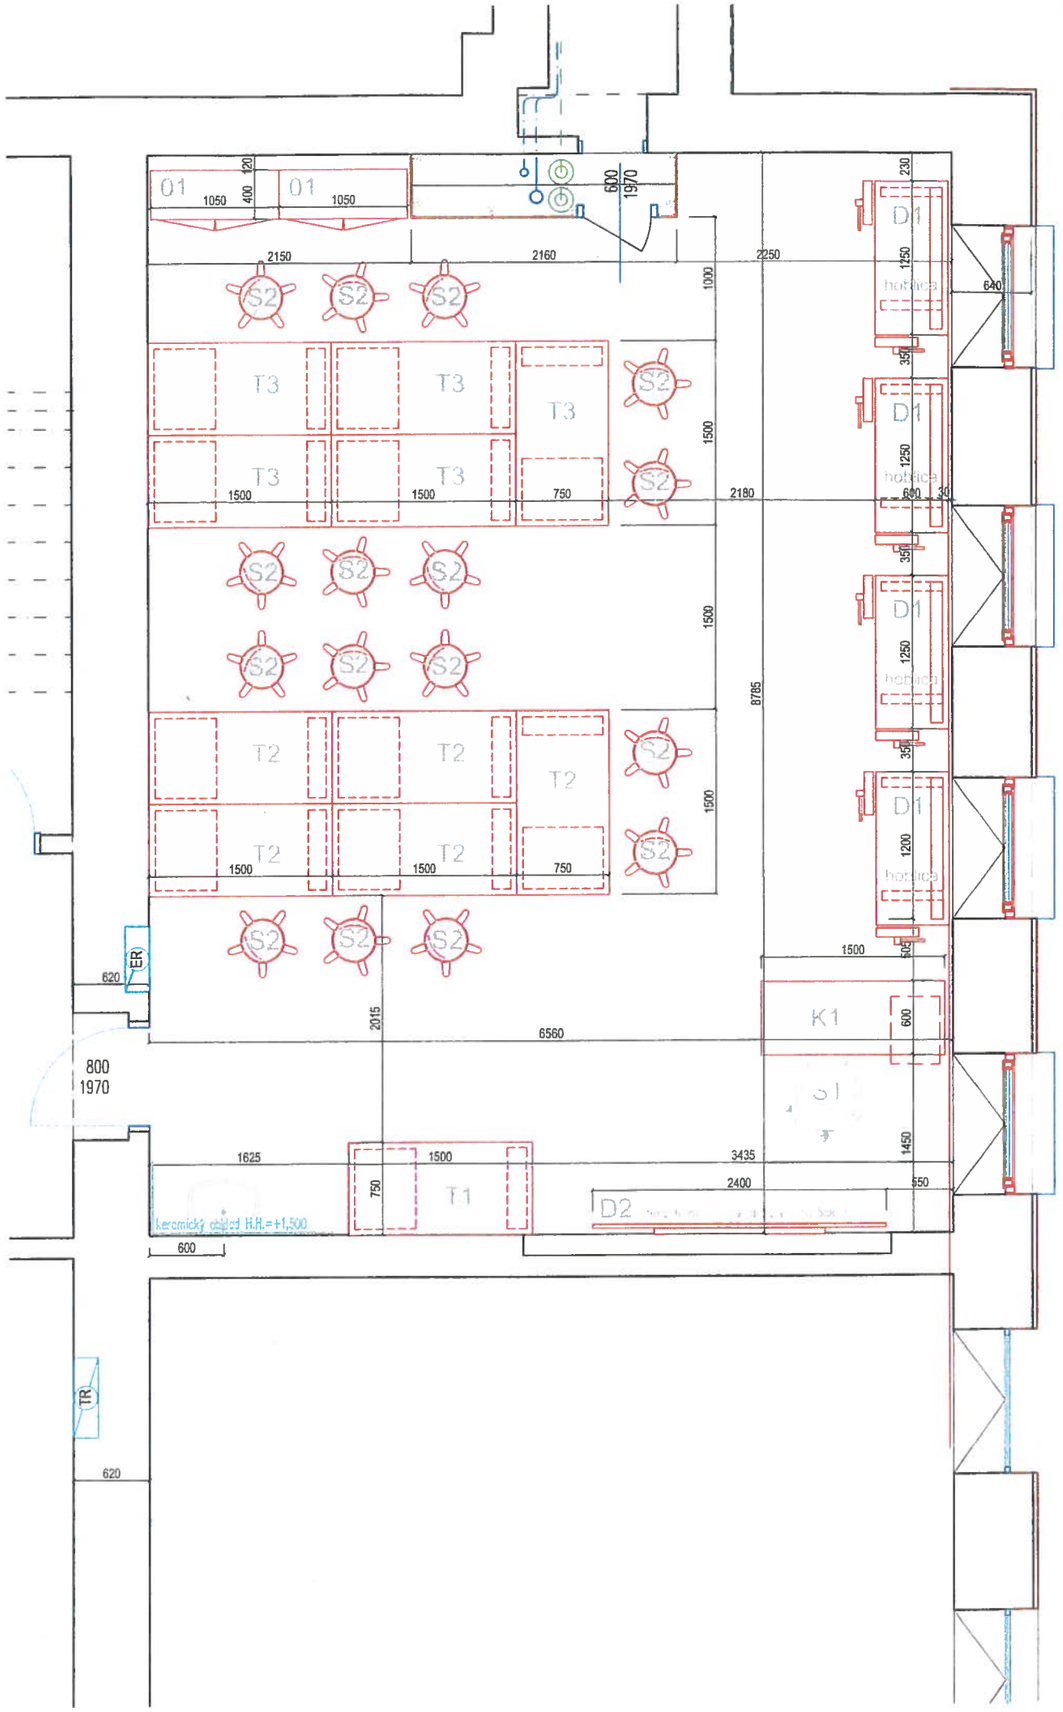

LEGENDA:

NÁBYTOK (projekt IROP)

T1 - Pracovisko učiteľa na obrábanie kovov - 1 ks
T2 - Pracovisko žiaka na obrábanie dreva - 5 ks
T3 - Pracovisko žiaka na obrábanie kovov - 5 ks
K1 - Pracovisko učiteľa - 1 ks
S1 - Stolička k pracovisku učiteľa - 1 ks
S2 - Stolička žiaka - 16 ks
O1 - Kovová skriňa na odkladanie náradia - 2 ks

DIDAKTICKÉ POMÔCKY (projekt IROP)

D1 - Hoblica - 4 ks
D2 - Interaktívna tabuľa - 1 ks


Ing. Pavel ACHBERGER
autorizovaný stavebný inžinier
2409 * A * 1
Pozemné stavby

UPOZORNENIE :

VŠETKY ROZMERY PRED ZAČATÍM STAVEBNÝCH PRÁC JE POTREBNÉ PREMERAŤ A PRACOVAŤ PODLA SKUTOČNE ZAMERANÉHO STAVU. ZÁSADNÉ ROZDIELY V ROZMEROCH, NEJASNOSTI V KONŠTRUKCIACH A V POUŽITÝCH MATERIÁLOCH NAHLÁSIŤ STAVBYVEDÚCEMU A PROJEKTANTOVI. PRI REALIZÁCII JE DODAVATEĽ STAVEBNÝCH PRÁC POVINNÝ DODRŽIAVAŤ TECHNOLOGICKÉ PREDPISY PREDPÍSANÉ DODÁVATEĽOM ZATEPLOVACIEHO SYSTÉMU A OSTÁTNÝCH MATERIÁLOV A VÝROBKOV, PRÍSLUŠNÉ STN, VYHLÁŠKY A PREDPISY BEZPEČNOSTI PRÁCE

ACHBERGER PRO PLAN

PROJEKT	POLYTECHNICKÁ UČEBŇA - ZŠ SIBÍRSKA, BA	
STUPEŇ	JEDNOSTUPŇOVÝ PROJEKT	
ČASŤ	E.04 - PROJEKT INTERIÉRU	
VÝKRES	NÁBYTOK	
INVESTOR	Mestská časť BRATISLAVA - NOVÉ MESTO Junácka ul. 1, 832 91 BRATISLAVA	Č. PARÉ
MIESTO STAVBY	ZŠ - SIBÍRSKA 39, 831 02 BRATISLAVA	
GENERÁLNY PROJEKTANT	Achberger PRO-PLAN Jozefa Cígera Hronského 20, 831 02 Bratislava	
HL. PROJEKTANT	Ing. Pavel ACHBERGER autorizovaný stavebný inžinier, reg.č.: 2409*A*1	Č. VÝKRESU
ZODPOVEDNÝ PROJEKTANT	Ing. Pavel ACHBERGER autorizovaný stavebný inžinier, reg.č.: 2409*A*1	01
VYPRACOVAL	Ing. Pavel ACHBERGER	
	MIERKA : 1 : 50 / DÁTUM : 07.2017 / FORMÁT : 1x A3	

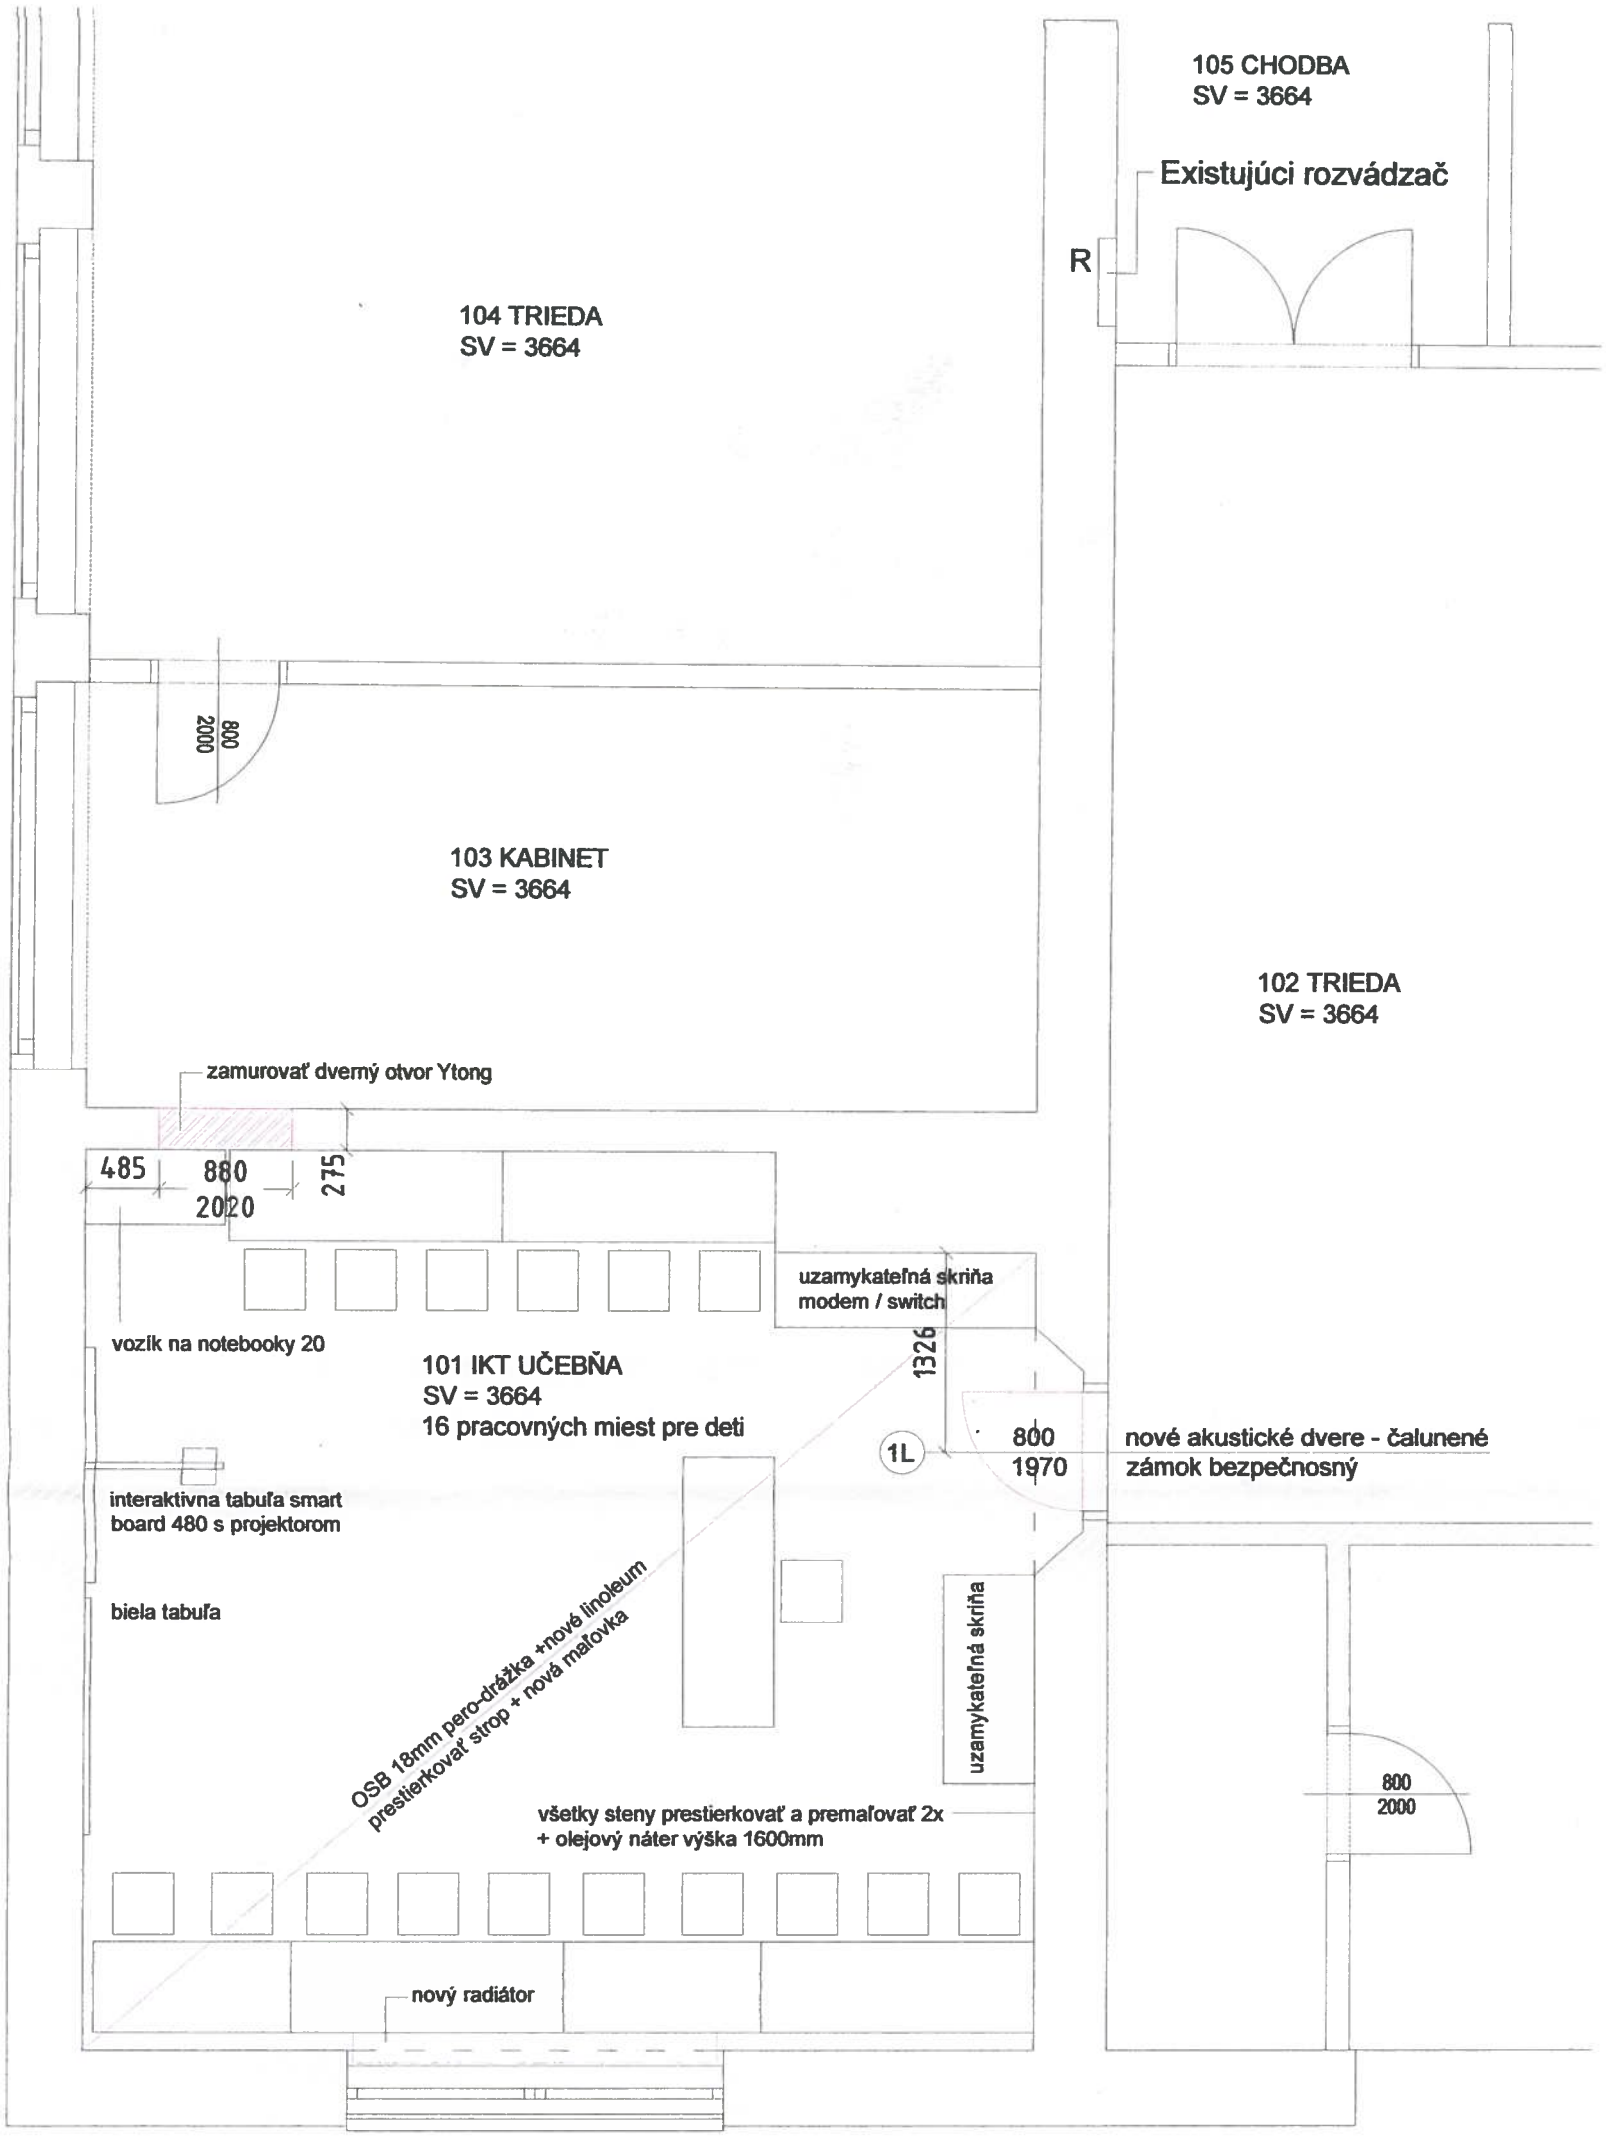

POZNÁMKY:
- všetky prípadné zmeny projektu je nutné prekonzultovať s hlavným inžinierom projektu. Ich realizácia je možná iba na základe jeho súhlasu!
- prípadné nejasnosti resp. nezrovnalosti v projekte je nutné bezodkladne oznámiť hlavnému inžinierovi projektu
- projektované rozmery všetkých stavebných výrobkov je nutné pred ich zadaním do výroby overiť premeraním priamo na stavbe!
- realizačný projekt nenahrádza výrobnú a dielenskú dokumentáciu dodávateľa stavby!!!
- navrhované materiály a výrobky sú referenčné a je možné ich nahradiť rovnocennými pri zachovaní technických parametrov a kvality iba po konzultácii s hlavným inžinierom projektu
- všetky rozmery vyplývajúce z pd pred výrobou a započatím prác premerať na stavbe!!!
- rozdiely zistené na stavbe oproti PD je nutné v technickom riešení odsúhlasiť s projektantom a autorom, ešte pred samotnou realizáciou.
- všetky stavebné úpravy a zásahy do nosných konštrukcií zrealizovať iba po odsúhlasení projektantom statiky.
- všetky zmeny a úpravy materiálového riešenia pred realizáciou prác odsúhlasiť s projektantom príslušnej profesie vrátane autora stavby.
- všetky povrchové úpravy, farebné odtiene, vrátane ich zmien musia byť odsúhlasené pred realizáciou projektantom a autorom stavby.
- výrobnú alebo dodávateľskú dokumentáciu treba predložiť na odsúhlasenie zodpovedným projektantom jednotlivých profesií vrátane projektanta statiky a hlavného inžiniera projektu.

LEGENDA MIESTNOSTÍ					
Číslo	Názov	Plocha m²	Material podlaha	Material steny	Material stropy
101	IKT Učebňa	36.72 m²	Linoleum	VCO + olej náter	VCO hladká

Nové konštrukcie

Nové priečkové murivo Ytong, hrúbka pozri výkres


Poznámky:
Stropy v miestnosti 101 prestierkovať a vymalovať farba biela 2x
Všetky steny v miestnosti 101 prestierkovať a premalovať farba biela 2x, olejový náter výška 1600mm - premalovať olejovým náterom

Ing. arch. Ľudmila SAUDREAU autorizovaný architekt


Saudreau

SD ateliér s.r.o., Jedenásta 9, 831 01 Bratislava, sdda@sdda.sk, www.sdda.sk, 0917 79 66 55		SD atelier	
ZODPOVEDNÝ PROJEKTANT Ing.arch. Ľudmila Saudreau	VYPRACOVAL Ing.arch. Jozef Ďurica	ZÁKAZKA Č.	26/2017
		DÁTUM	09/2017
NÁZOV STAVBY	Stavebné úpravy - Učebňa IKT	STUPEŇ	RP
MIESTO STAVBY	ZŠ Jeséniova, Jeséniova ulica č. 54, 83101 Bratislava parc. č. 6749/1 v k.ú. Nové Mesto, LV č. 3686	FORMÁT	A3
		MIERKA	1 : 50
INVESTOR	Mestská Časť Bratislava - Nové Mesto, Junácka I, Bratislava 3	OBJEKT	
PROFESIA	ARCHITEKTÚRA	ZMENA	
OBSAH VÝKRESU	Pôdorys UČEBNE IKT - Návrh	ČÍSLO VÝKRESU	002

\\Server\p (e)\SD 1726 ZS Jeseniova IKT\dwg\SD 1726 RP.dwg

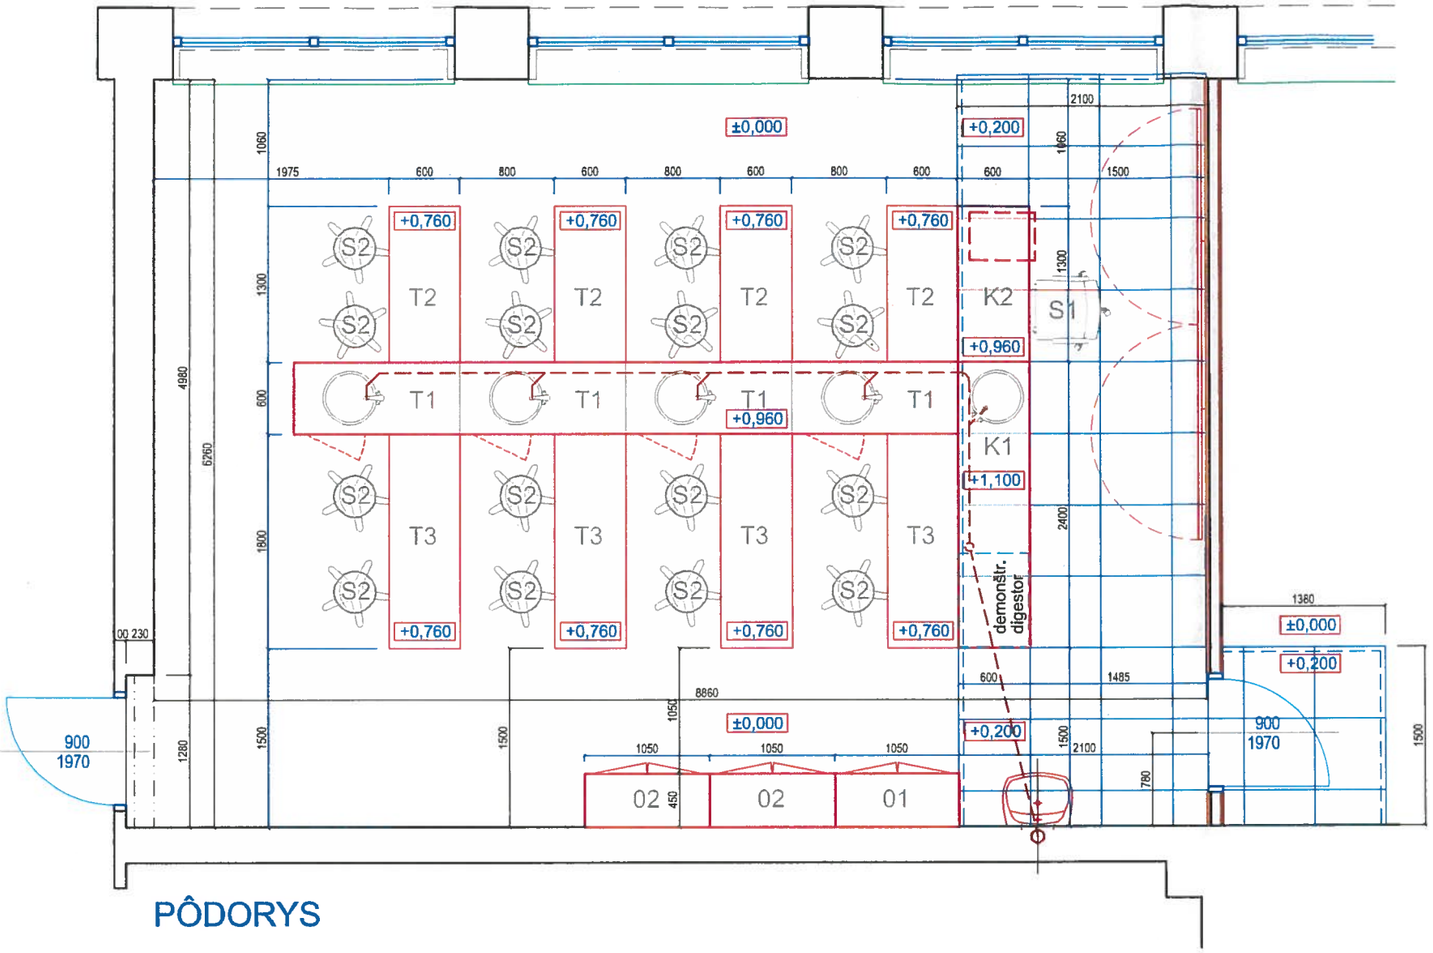

PÔDORYS

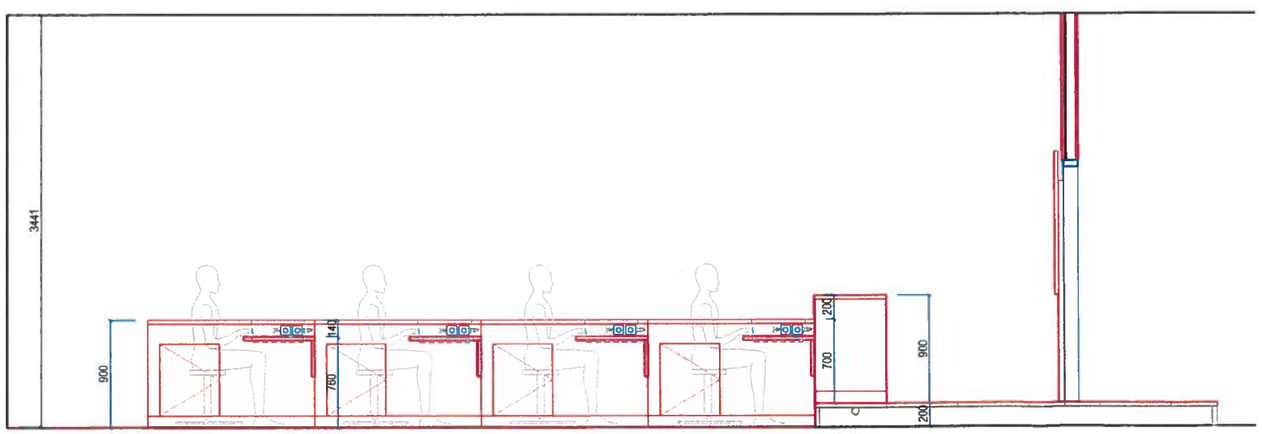


REZ A-A

UPOZORNENIE :

VŠETKY STAVEBNÉ ÚPRAVY POROVNAŤ S PD JEDNOTLIVÝCH PROFESII
VŠETKY ROZMERY PRED ZAČATÍM STAVEBNÝCH PRÁC JE POTREBNÉ PREMERAŤ A PRACOVAŤ PODLA SKUTOČNE ZAMERANÉHO STAVU. ZÁSADNÉ ROZDIELY V ROZMEROCH, NEJASNOSTI V KONŠTRUKCIACH A V POUŽITÝCH MATERIÁLOCH NAHLÁSIŤ STAVBYVEDÚCEMU A PROJEKTANTOVI. PRI REALIZÁCII JE DODAVATEĽ STAVEBNÝCH PRÁC POVINNÝ DODRŽIAVAŤ TECHNOLOGICKÉ PREDPISY PREDPÍSANÉ DODÁVATEĽOM ZATEPLOVACIEHO SYSTÉMU A OSTÁTNÝCH MATERIÁLOV A VÝROBKOV, PRÍSLUŠNÉ STN, VYHLÁŠKY A PREDPISY BEZPEČNOSTI PRÁCE

Ing. Pavel ACHBERGER autorizovaný stavebný inžinier 2409 * A * 1 Pozemné stavby

ACHBERGER PRO PLAN	PROJEKT	BIOLOGICKO-CHEMICKÁ UČEBŇA-ZŠ RIAZANSKÁ 75
	STUPEŇ	JEDNOSTUPŇOVÝ PROJEKT
	ČASŤ	E.04 - ZARIADENIE INTERIÉRU
	VÝKRES	PÔDORYS - ZARIADENIE INTERIÉRU
INVESTOR	Mestská časť BRATISLAVA - NOVÉ MESTO Junácka ul. 1, 832 91 BRATISLAVA	Č. PARÉ
MIESTO STAVBY	ZŠ - RIAZANSKÁ 75, 831 02 BRATISLAVA	
GENERÁLNY PROJEKTANT	Achberger PRO-PLAN Jozefa Cígera Hronského 20, 831 02 Bratislava	
HL. PROJEKTANT	Ing. Pavel ACHBERGER autorizovaný stavebný inžinier, reg.č.: 2409*A*1	Č. VÝKRESU
ZODPOVEDNÝ PROJEKTANT	Ing. Pavel ACHBERGER autorizovaný stavebný inžinier, reg.č.: 2409*A*1	
VYPRACOVAL	Ing. Pavel ACHBERGER	E.4.01
	MIERKA : 1 : 50 / DÁTUM : 09.2017 / FORMÁT : 1x A3	

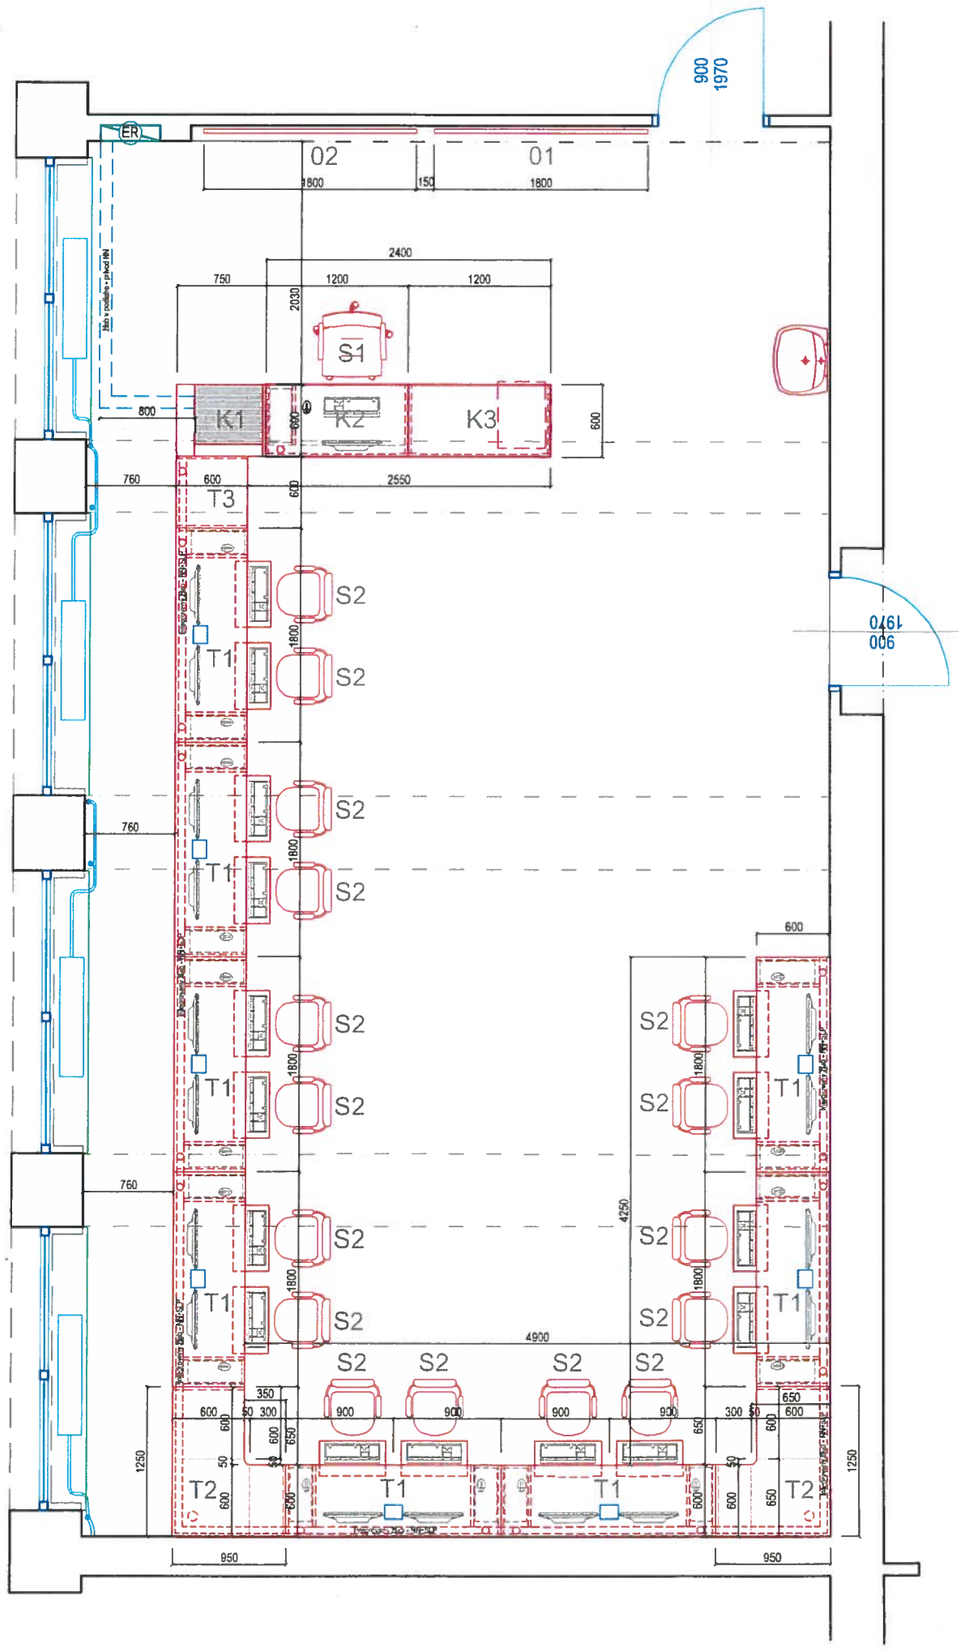

NÁBYTOK

K1 - Pracovisko učiteľa - žaluziová skrinka na techniku 760 x 720 x 600 mm
K2 - Pracovisko učiteľa - stôl pre PC, 760 x 1200 x 600 mm
K3 - Pracovisko učiteľa - katedra, 760 x 1200x 600 mm
S1 - Stolička k pracovisku učiteľa

T1 - Pracovisko žiaka - žiacky stôl 2-miestny, 760 x 1800 x 600 mm
T2 - Rohohý stôl, 760 x 1250 x 950 mm (1x ľavý + 1x pravý)
T3 - Spojovací element, 760 x 600 x 600 mm
S2 - Pracovisko žiaka - Stolička žiaka

O1 - Školská interaktívna tabuľa, 1800 x 1000 mm
O1 - Školská tabuľa, 1800 x 1200 mm

Ing. Pavel ACHBERGER autorizovaný stavebný inžinier 2409 * A * 1 Pezemná inžinierska

UPOZORNENIE :

VŠETKY STAVEBNÉ ÚPRAVY POROVNAŤ S PD JEDNOTLIVÝCH PROFESII
VŠETKY ROZMERY PRED ZAČATÍM STAVEBNÝCH PRÁC JE POTREBNÉ PREMERAŤ A PRACOVAŤ PODLA SKUTOČNE ZAMERANÉHO STAVU. ZÁSADNÉ ROZDIELY V ROZMEROCH, NEJASNOSTI V KONŠTRUKCIACH A V POUŽITÝCH MATERIÁLOCH NAHLÁSIŤ STAVBYVEDÚCEMU A PROJEKTANTOVI. PRI REALIZÁCII JE DODAVATEĽ STAVEBNÝCH PRÁC POVINNÝ DODRŽIAVAŤ TECHNOLOGICKÉ PREDPISY PREDPÍSANÉ DODÁVATEĽOM ZATEPLOVACIEHO SYSTÉMU A OSTÁTNÝCH MATERIÁLOV A VÝROBKOV, PRÍSLUŠNÉ STN, VYHLÁŠKY A PREDPISY BEZPEČNOSTI PRÁCE

ACHBERGER PRO PLAN	PROJEKT	JAZYKOVÁ UČEBŇA - ZŠ RIAZANSKÁ 75, BA
	STUPEŇ	JEDNOSTUPŇOVÝ PROJEKT
	ČASŤ	E.04 - ZARIADENIE INTERIÉRU
	VÝKRES	PÔDORYS - ZARIADENIE INTERIÉRU
INVESTOR	Mestská časť BRATISLAVA - NOVÉ MESTO Junácka ul. 1, 832 91 BRATISLAVA	Č. PARÉ
MIESTO STAVBY	ZŠ - RIAZANSKÁ 75, 831 02 BRATISLAVA	
GENERÁLNY PROJEKTANT	Achberger PRO-PLAN Jozefa Cígera Hronského 20, 831 02 Bratislava	
HL. PROJEKTANT	Ing. Pavel ACHBERGER autorizovaný stavebný inžinier, reg.č.: 2409*A*1	Č. VÝKRESU
ZODPOVEDNÝ PROJEKTANT	Ing. Pavel ACHBERGER autorizovaný stavebný inžinier, reg.č.: 2409*A*1	
VYPRACOVAL	Ing. Pavel ACHBERGER	E.4.01
	MIERKA : 1 : 50 / DÁTUM : 07.2017 / FORMÁT : 1x A3	