

[illegible]

Konštrukciu vidieť vo výkrese CHARAKTERISTICKÉ PRIEĽNE REZY. Na ploche parkoviska na Rozvodnej ulici by bolo vhodné oddeliť plochu pre stojisko smetných kontajnerov od pokračovania trasy navrhovaného chodníka presunutím kontajnerového státiu mimo túto trasu. Pre vytvorenie tejto plochy by bolo vhodné zabudovať do betónovej plochy vyvýšený obrubník tak, aby sa smetné kontajnery neposúvali smerom dole do priestoru pokračovania trasy navrhovaného chodníka. Pri výstavbe konštrukčných vrstiev spevnených plôch, ich podlažia (zemnej pláne) a násypov je potrebné dodržiavať platné normy a technické predpisy.

5. Odvodnenie

Povrch chodníka bude odvodnený pozdĺžnym a priečnym spádom na terén..

6. Zemné práce


V rámci zemných prác sa vykonajú potrebné odkopy a výkopy pre osadenie oporných múrikov a konštrukcie chodníky. Vybúrajú sa záhonové obrubníky nefunkčného chodníka (44,7m). Terén sa po vybudovaní oporných múrikov a chodníka upraví a vysvahuje na ploche cca 223m². Výkopmi sa získa cca 30m³ zeminy, ktorá sa použije do násypov. Do násypov sa zabuduje cca 45m³ zeminy. Bude nutné doviezť zo zemníka cca 15m³ vhodnej zeminy do násypov. Zemná pláň chodníka sa zhutní na pevnosť 45MPa.

7. Výkaz výmer


Búranie obrubníkov:	44,7m
Výkopy:	35,0m ³
Násypy:	45,0m ³
Plošná úprava terénu:	223,0m ²
Zámková dlaňba KLASIKO60 s podsypom:	74,3m ²
Ľtrkodrvina fr. 0-45 hr. 25cm:	74,3m ²
Záhonový obrubník ABO 4-5:	63,4m

8. Zoznam projektovej dokumentácie

1. Technická správa
2. Situácia
3. Charakteristické priečne rezy

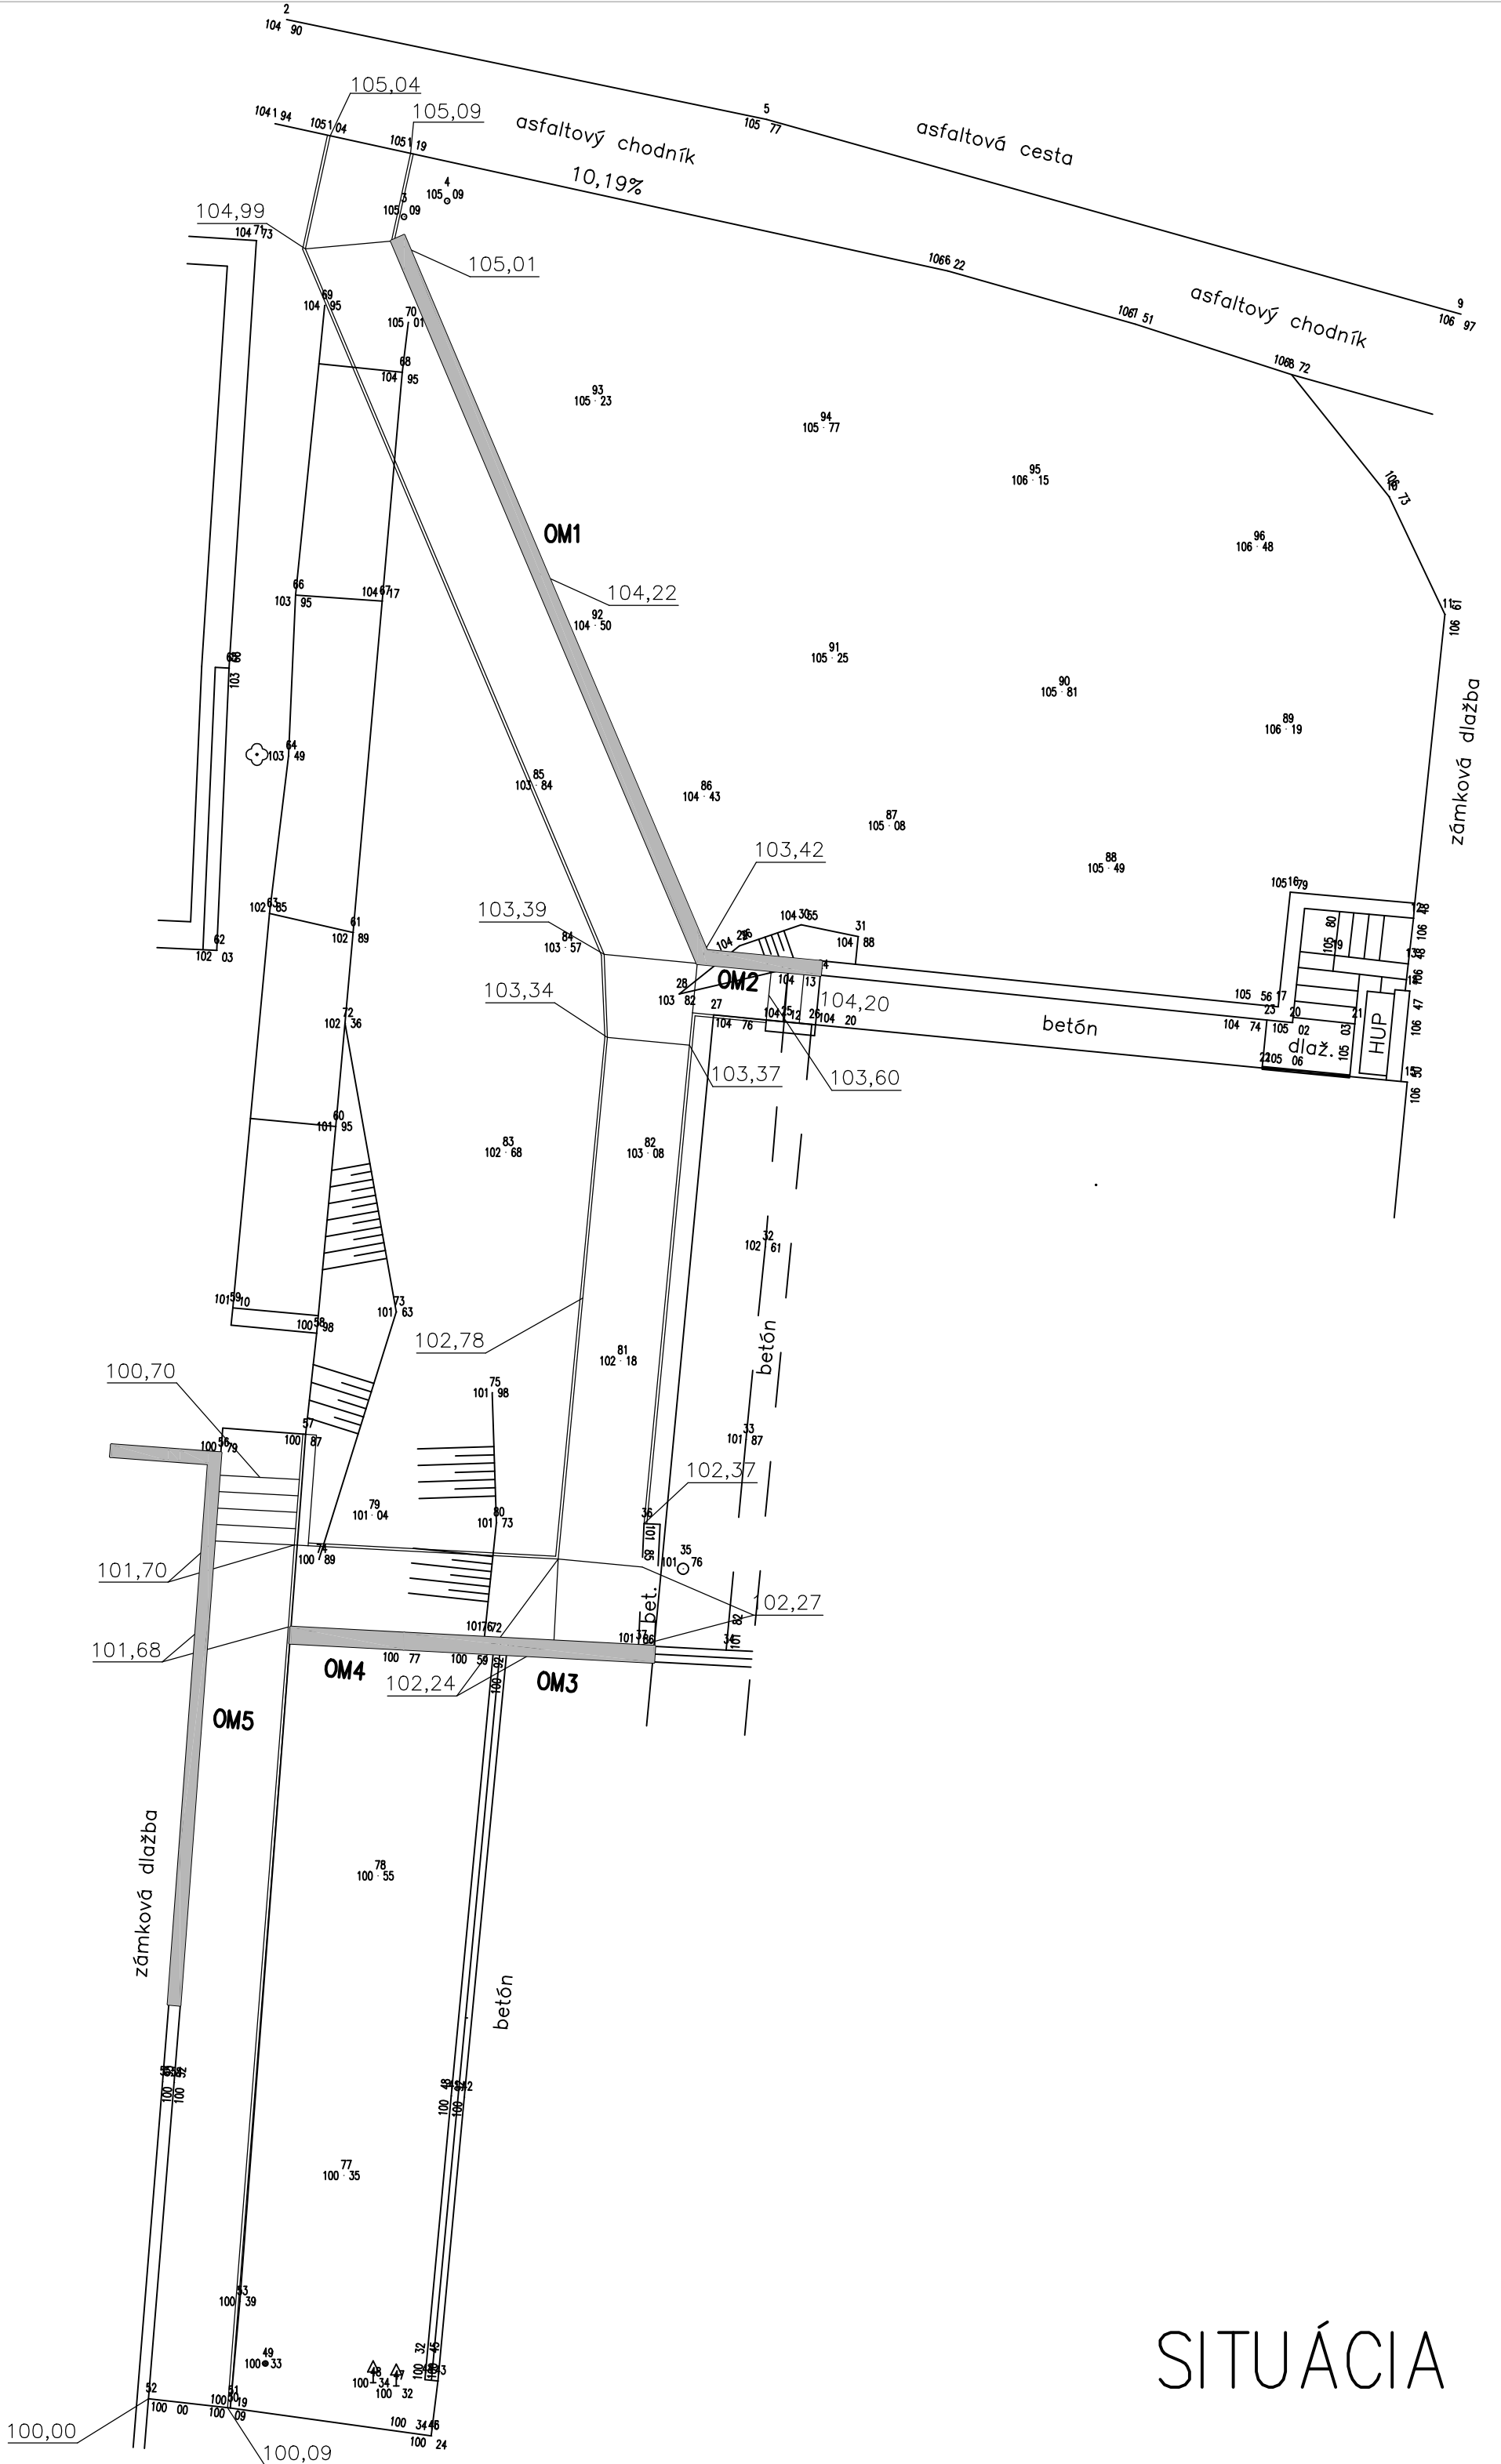

SITUÁCIA

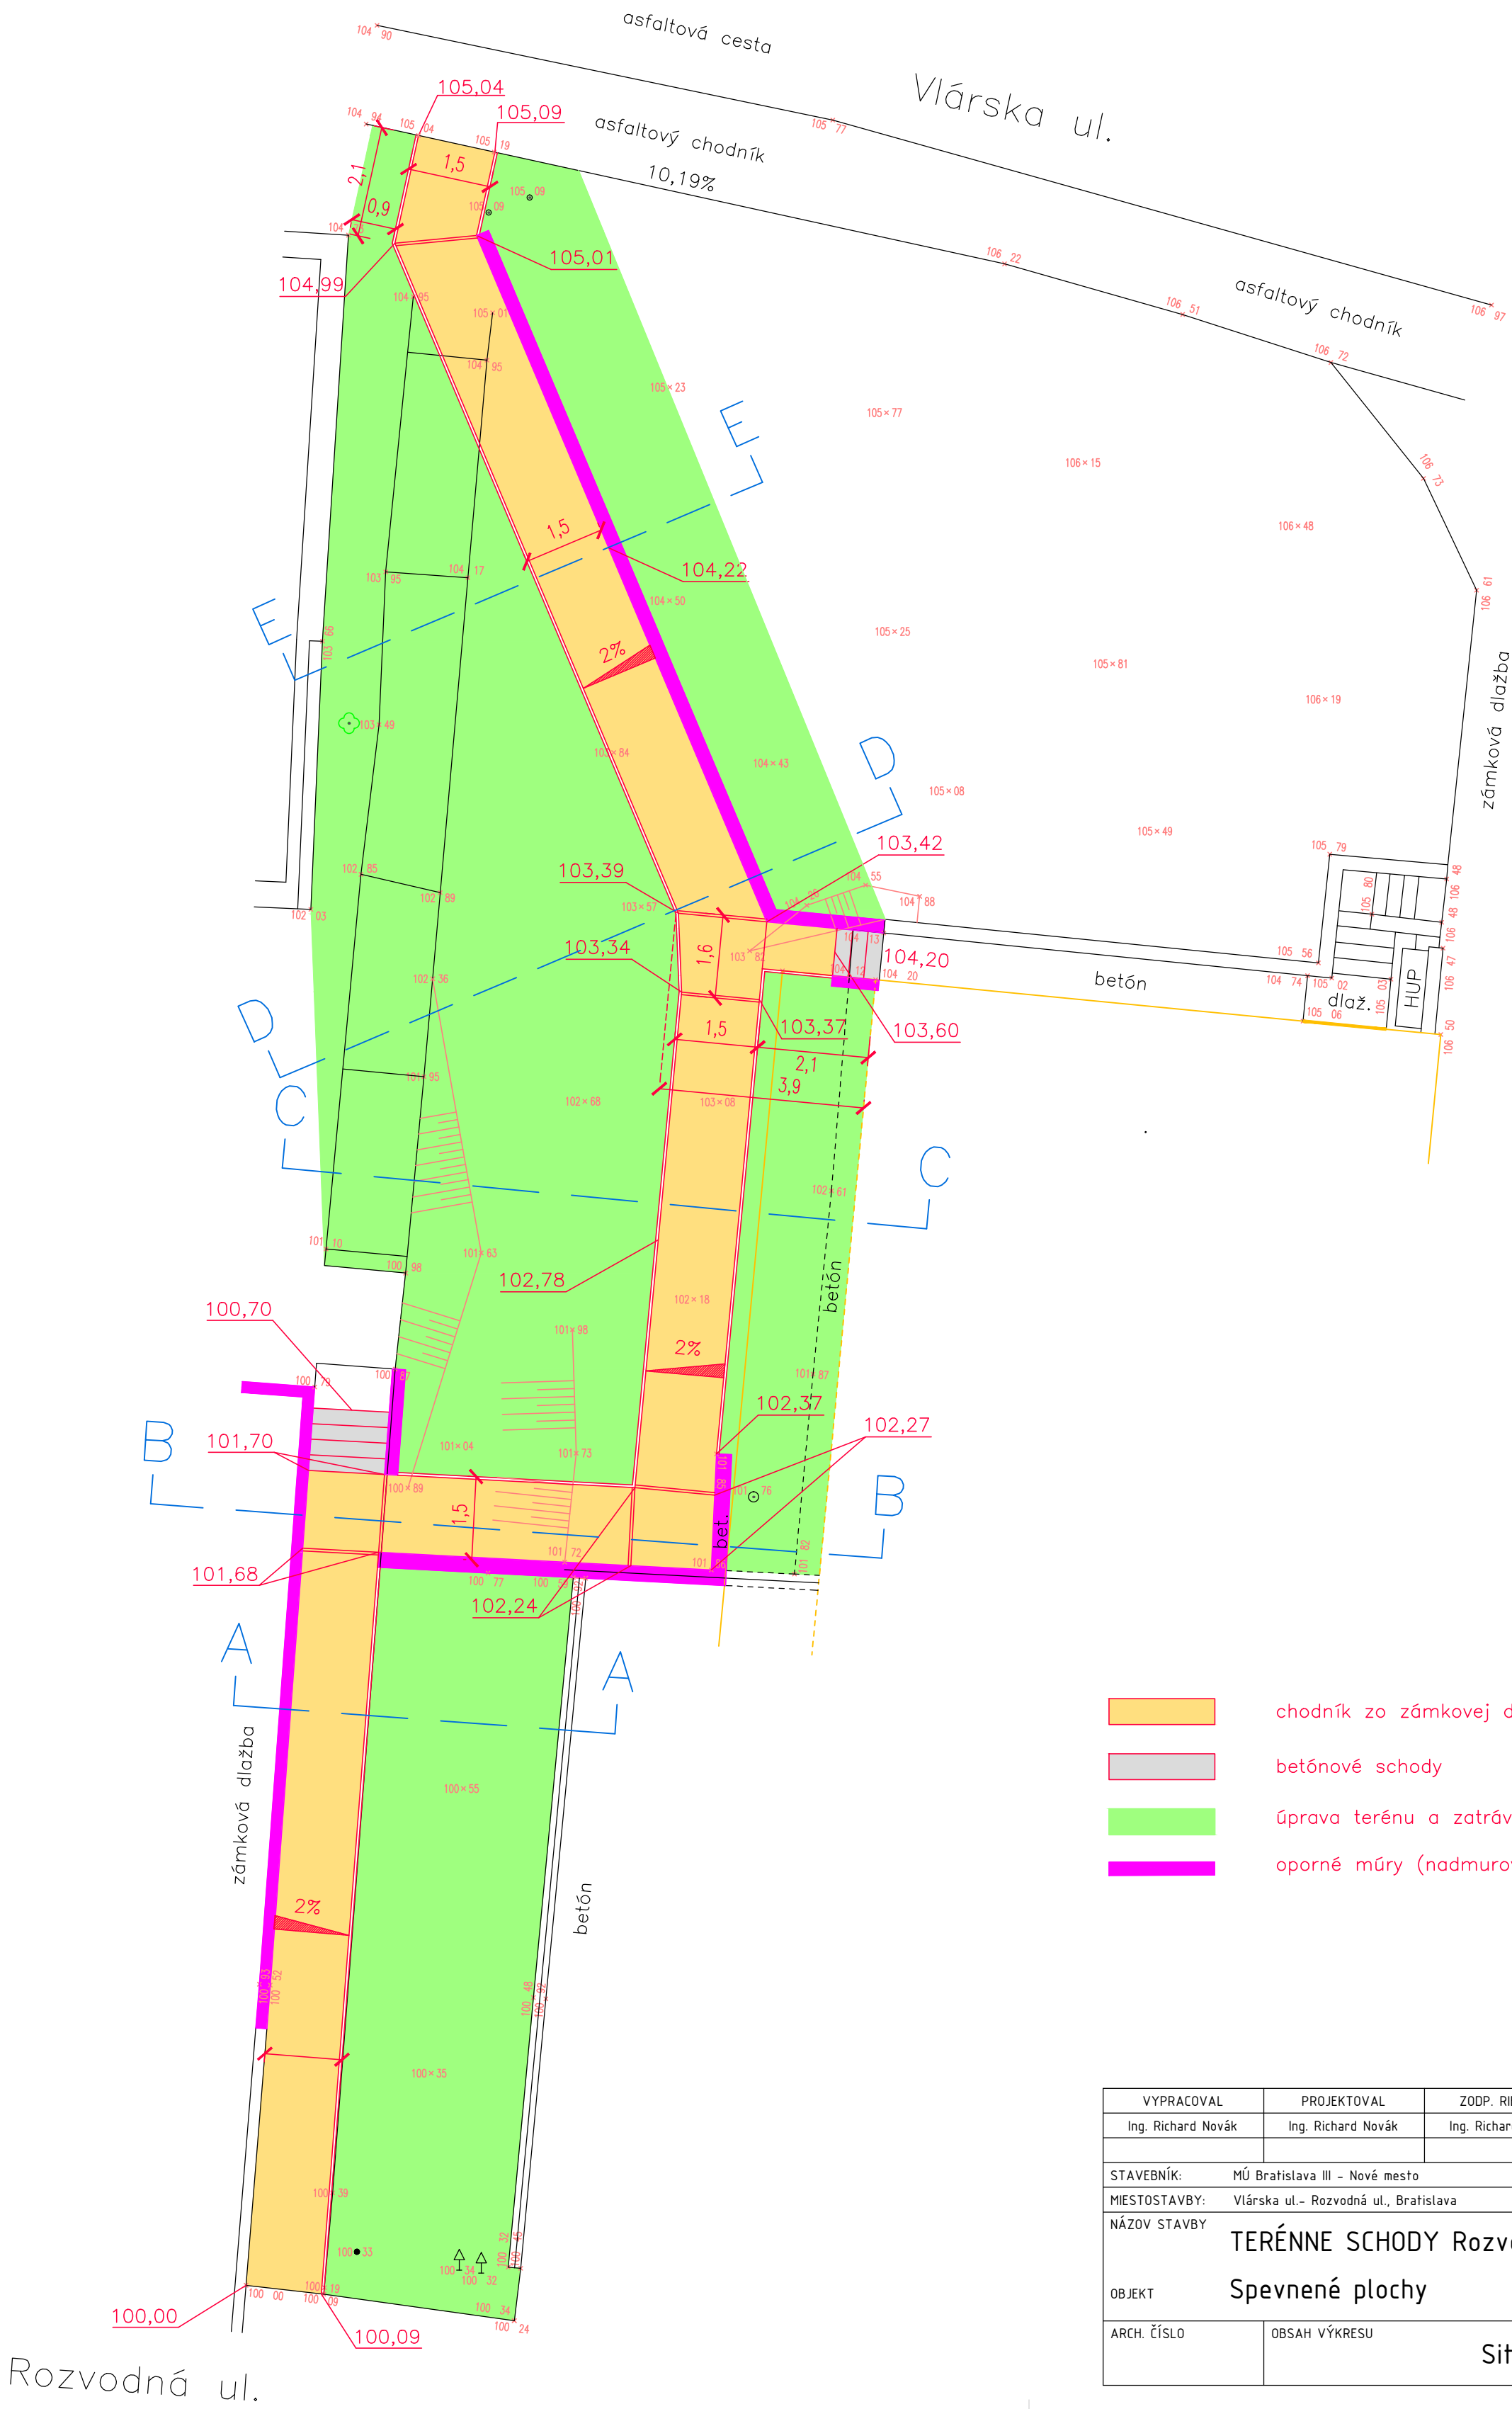

- chodník zo zámkovej dlažby: 74,3m2
- betónové schody
- úprava terénu a zatrávnenie: 223m2
- oporné múry (nadmurovanie, nové)

VYPRACOVAL		PROJEKTOVAL		ZODP. RIEŠITEL		H.I.P.		
Ing. Richard Novák		Ing. Richard Novák		Ing. Richard Novák		Ing. Juraj Medvecký		
STAVEBNÍK:		MÚ Bratislava III - Nové mesto				STUPEŇ	RP	PARÉ Č.
MIESTOSTAVBY:		Vlárská ul.- Rozvodná ul., Bratislava				DÁTUM	23.3.2017	
NÁZOV STAVBY		TERÉNNÉ SCHODY Rozvodná - Vlárská Spevnené plochy				MIERKA	1:200	
OBJEKT						FORMÁT	4xA4	
						ZÁK. ČÍSLO		
ARCH. ČÍSLO		OBSAH VÝKRESU				PROFESIA		POR. Č.
		Situácia				Stavba-doprava		2