


P6DORYS 1.N.P. - NAVRHOVANÝ STAV MŠ - OKAPOVÉ CHODNÍKY\_ETAPA I.

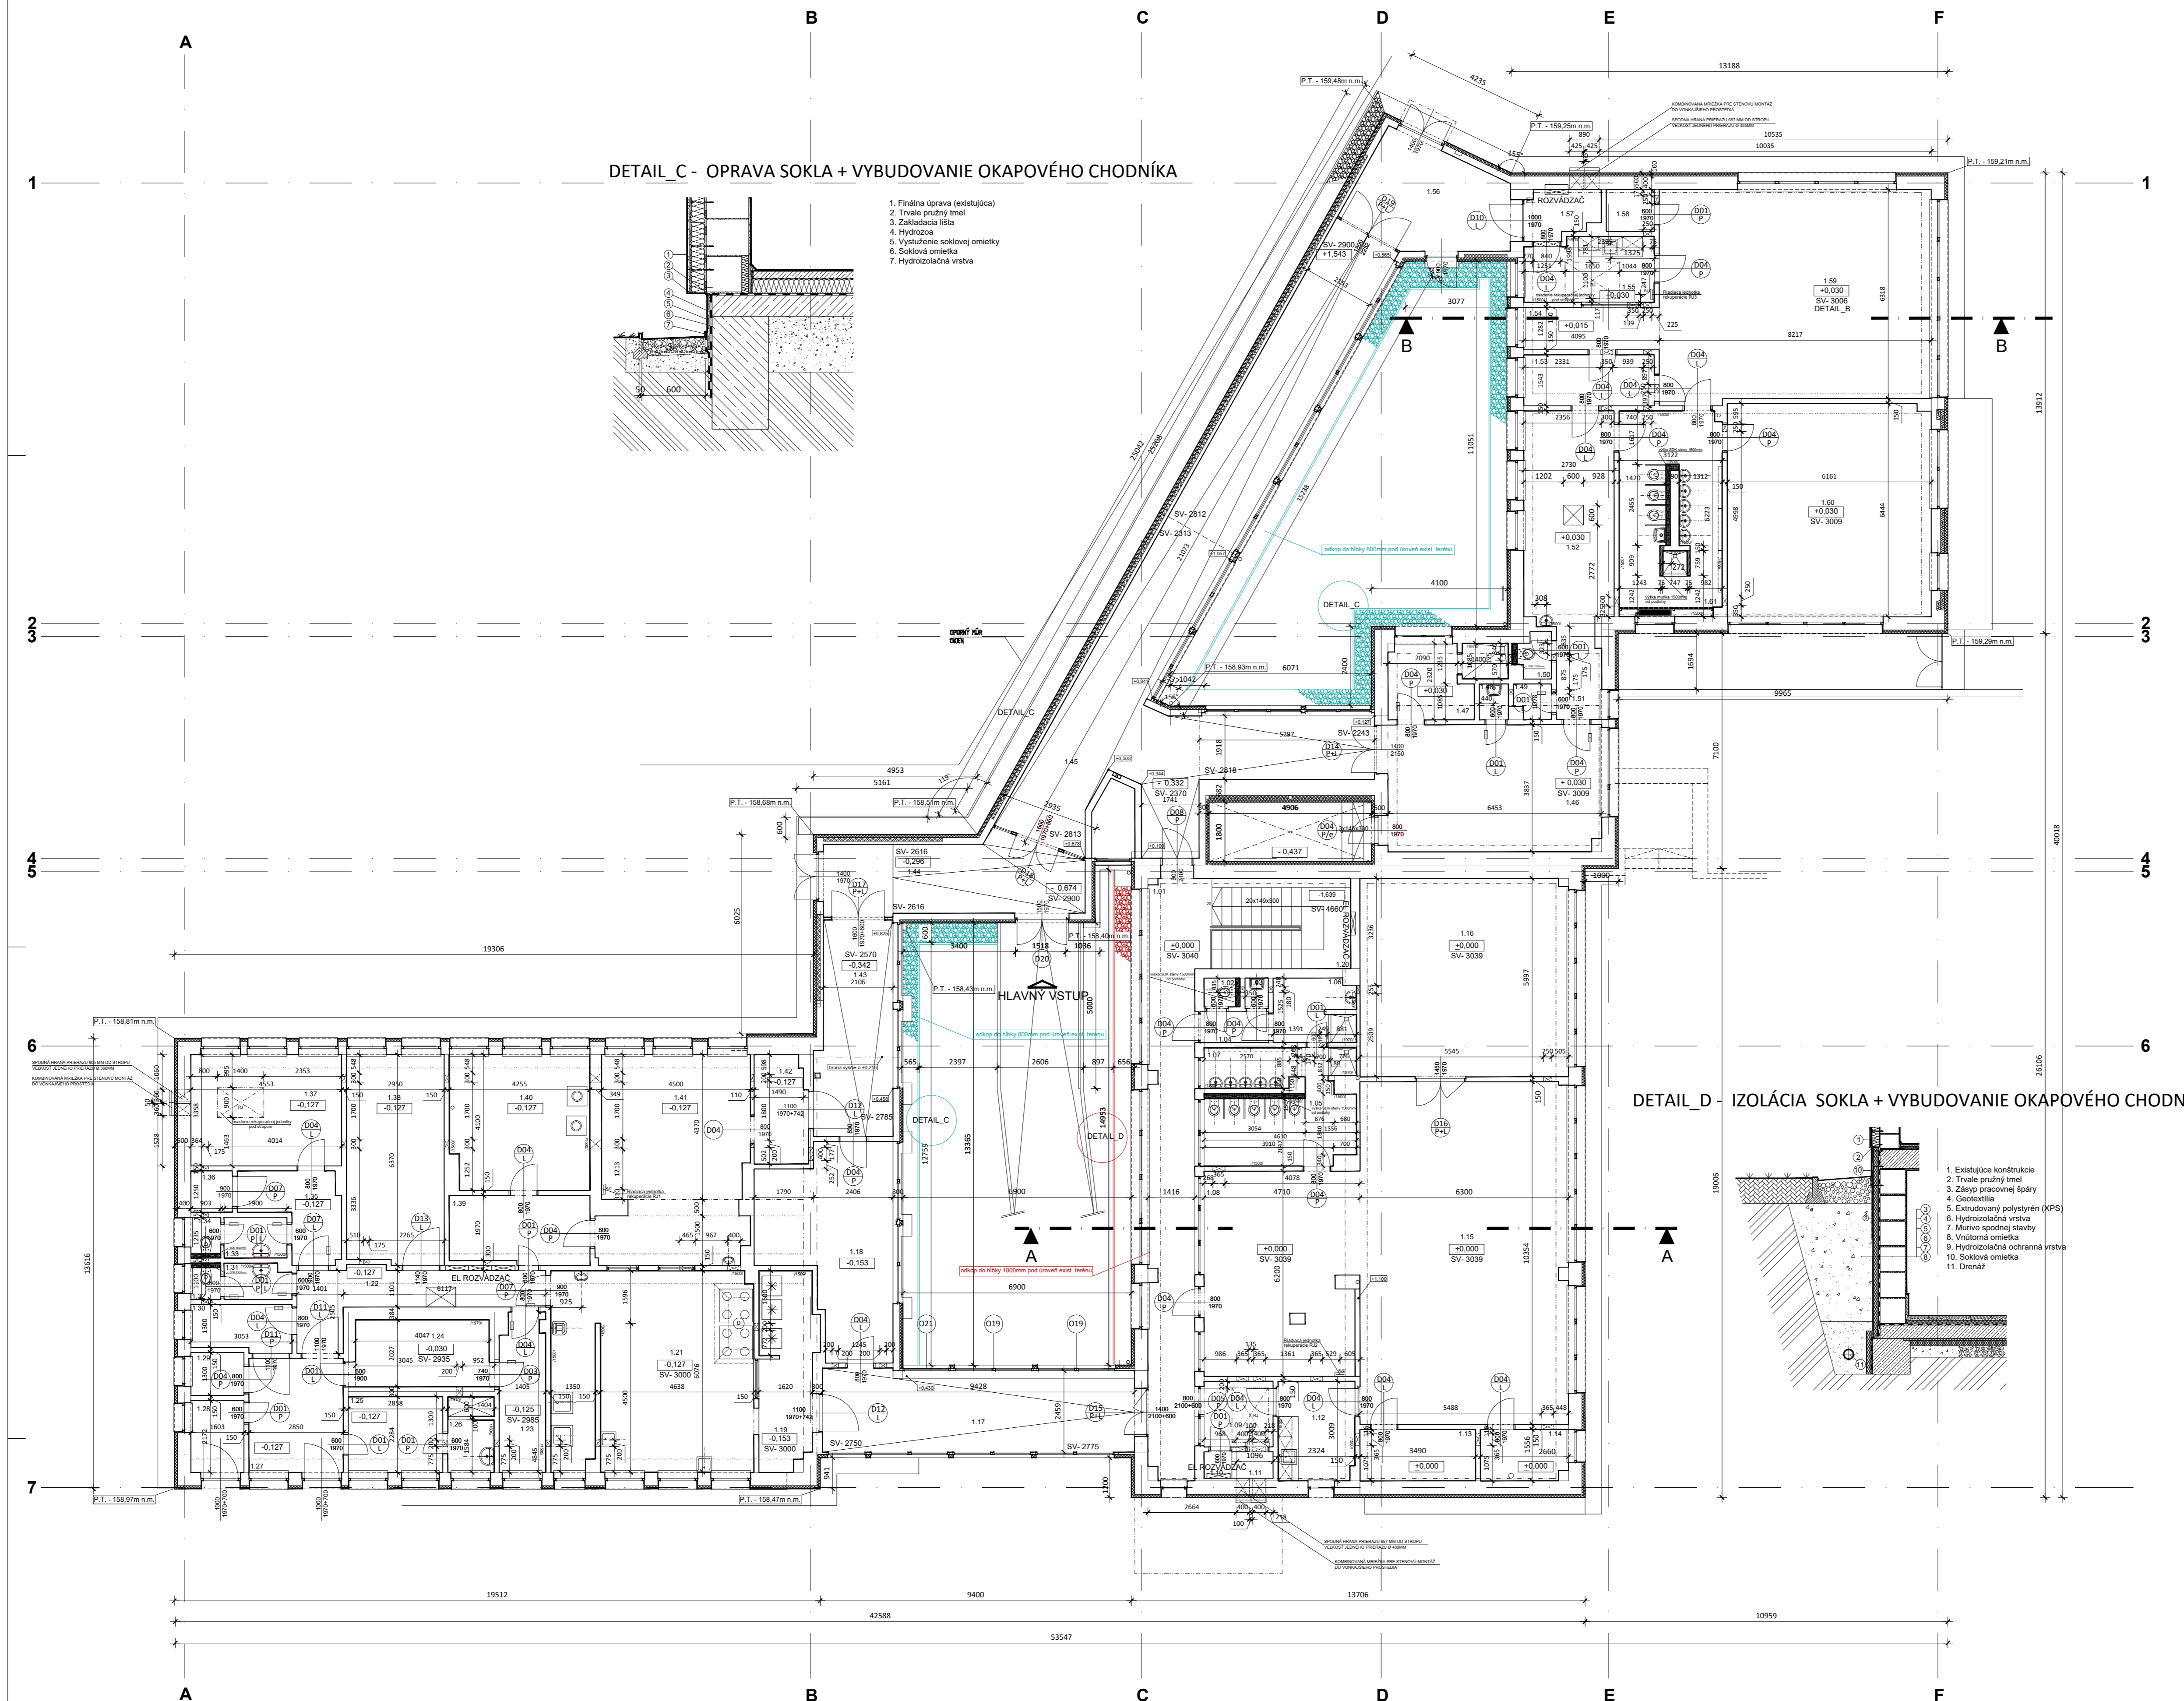

LEGENDA MIESTNOSTÍ

ČÍSLO MIESTNOSTI	NÁZOV MIESTNOSTI	PLOCHA (m <sup>2</sup> )	POVRCHOVÉ ÚPRAVY		
			PODLAHA	STĚNY	STROP
1.01	CHODBA	27.00	SPRASA, OLADNA	MPG, OBRUSKA	MPG, OBRUSKA
1.02	WC, UČITEĽKY	0.95	SPRASA, OLADNA	MPG, OBRUSKA	MPG, OBRUSKA
1.03	UPRATAVOUČKA	0.84	SPRASA, OLADNA	OLU, JANTAR	MPG, OBRUSKA
1.04	CHODBA	1.80	SPRASA, OLADNA	MPG, OBRUSKA	MPG, OBRUSKA
1.05	UMÝVAREN+SPRCHA	11.50	SPRASA, OLADNA	KERAM. OBL. 100x100 + MGC	MPG, OBRUSKA
1.06	ŠATŇA+SPRCHA	4.65	SPRASA, OLADNA	KERAM. OBL. 100x100 + MGC	MPG, OBRUSKA
1.07	WC	3.51	SPRASA, OLADNA	KERAM. OBL. 100x100 + MGC	MPG, OBRUSKA
1.08	HERNA	28.50	PVC	MPG, OBRUSKA	MPG, OBRUSKA
1.09	PREDIEŇ	4.56	SPRASA, OLADNA	MPG, OBRUSKA	MPG, OBRUSKA
1.10	STROJOVÁ VÝTANU	0.88	SPRASA, OLADNA	MPG, OBRUSKA	MPG, OBRUSKA
1.11	STOLOVÝ VÝTAN	0.99	SPRASA, OLADNA	MPG, OBRUSKA	MPG, OBRUSKA
1.12	KUCHYNKA	6.93	PVC	KERAM. OBL. 100x100 + MGC	MPG, OBRUSKA
1.13	KABINET	5.43	PVC	MPG, OBRUSKA	MPG, OBRUSKA
1.14	KABINET	4.05	PVC	MPG, OBRUSKA	MPG, OBRUSKA
1.15	TRIEDAČUČEĽNA	65.20	PVC	MPG, OBRUSKA	MPG, OBRUSKA
1.16	SPÁĽŇA	37.73	PVC	MPG, OBRUSKA	MPG, OBRUSKA
1.17	JEDÁĽŇA	21.70	PVC	MPG, OBRUSKA	MPG, OBRUSKA
1.18	RIADITEĽŇA	20.60	PVC	MPG, OBRUSKA	MPG, OBRUSKA
1.19	PREDIEŇ	10.01	SPRASA, OLADNA	MPG, OBRUSKA	MPG, OBRUSKA
1.20	SPICHUJSKO	11.82	SPRASA, OLADNA	MPG, OBRUSKA	MPG, OBRUSKA
1.21	KUCHYNKA	36.41	SPRASA, OLADNA	KERAM. OBL. 100x100 + MGC	MPG, OBRUSKA
1.22	CHODBA	10.46	SPRASA, OLADNA	MPG, OBRUSKA	MPG, OBRUSKA
1.23	SKLAD	6.50	SPRASA, OLADNA	KERAM. OBL. 100x100 + MGC	MPG, OBRUSKA
1.24	SKLAD ZEMIAK AZEL	6.50	SPRASA, OLADNA	KERAM. OBL. 100x100 + MGC	MPG, OBRUSKA
1.25	ŠATŇA	6.53	SPRASA, OLADNA	MPG, OBRUSKA	MPG, OBRUSKA
1.26	UMÝVAREN	3.14	SPRASA, OLADNA	KERAM. OBL. 100x100 + MGC	MPG, OBRUSKA
1.27	PREDIEŇ	9.81	SPRASA, OLADNA	MPG, OBRUSKA	MPG, OBRUSKA
1.28	HL. UZUVER PLYNU	3.48	PVC	MPG, OBRUSKA	MPG, OBRUSKA
1.29	SKLAD	2.08	PVC	MPG, OBRUSKA	MPG, OBRUSKA
1.30	SKLAD POTRAVIN	4.20	PVC	MPG, OBRUSKA	MPG, OBRUSKA
1.31	PREDIEŇ	2.14	SPRASA, OLADNA	MPG, OBRUSKA	MPG, OBRUSKA
1.32	WC	1.00	SPRASA, OLADNA	KERAM. OBL. 100x100 + MGC	MPG, OBRUSKA
1.33	PREDIEŇ	2.35	SPRASA, OLADNA	MPG, OBRUSKA	MPG, OBRUSKA
1.34	WC	1.11	SPRASA, OLADNA	KERAM. OBL. 100x100 + MGC	MPG, OBRUSKA
1.35	CHODBA	6.18	PVC	MPG, OBRUSKA	MPG, OBRUSKA
1.36	SKLAD	1.57	SPRASA, OLADNA	OLU, JANTAR	MPG, OBRUSKA
1.37	TECH. MIESTNOSŤ	15.29	PVC	MPG, OBRUSKA	MPG, OBRUSKA
1.38	SKLAD	18.64	PVC	MPG, OBRUSKA	MPG, OBRUSKA
1.39	PREDIEŇ	8.71	PVC	MPG, OBRUSKA	MPG, OBRUSKA
1.40	PRÁČOVŇA	17.11	SPRASA, OLADNA	KERAM. OBL. 100x100 + MGC	MPG, OBRUSKA
1.41	JEDÁĽŇA	21.97	PVC	MPG, OBRUSKA	MPG, OBRUSKA
1.42	PREDIEŇ	5.19	PVC	MPG, OBRUSKA	MPG, OBRUSKA
1.43	CHODBA	14.56	PVC	MPG, OBRUSKA	MPG, OBRUSKA
1.44	ZADVERIE	16.87	SPRASA, OLADNA	MPG, OBRUSKA	MPG, OBRUSKA
1.45	CHODBA	68.40	SPRASA, OLADNA	MPG, OBRUSKA	MPG, OBRUSKA
1.46	ŠATŇA	25.18	SPRASA, OLADNA	MPG, OBRUSKA	MPG, OBRUSKA
1.47	ŠATŇA UČ. / SPRCHA	6.98	SPRASA, OLADNA	OLU, JANTAR	MPG, OBRUSKA
1.48	UPRATAVOUČKA	0.85	SPRASA, OLADNA	OLU, JANTAR	MPG, OBRUSKA
1.49	SKLAD	1.12	SPRASA, OLADNA	OLU, JANTAR	MPG, OBRUSKA
1.50	WC	1.34	SPRASA, OLADNA	OLU, JANTAR	MPG, OBRUSKA
1.51	CHODBA	4.22	SPRASA, OLADNA	MPG, OBRUSKA	MPG, OBRUSKA
1.52	ŠATŇA	17.00	SPRASA, OLADNA	MPG, OBRUSKA	MPG, OBRUSKA
1.53	PREDIEŇ	6.09	SPRASA, OLADNA	MPG, OBRUSKA	MPG, OBRUSKA
1.54	KUŤIK 1 (KOMOD)	5.25	PVC	MPG, OBRUSKA	MPG, OBRUSKA
1.55	KUCHYNKA	7.43	PVC	KERAM. OBL. 100x100 + MGC	MPG, OBRUSKA
1.56	ZADVERIE	13.94	SPRASA, OLADNA	MPG, OBRUSKA	MPG, OBRUSKA
1.57	PREDIEŇ	3.12	SPRASA, OLADNA	MPG, OBRUSKA	MPG, OBRUSKA
1.58	KABINET	1.84	PVC	MPG, OBRUSKA	MPG, OBRUSKA
1.59	TRIEDAČUČEĽNA	52.34	PVC	MPG, OBRUSKA	MPG, OBRUSKA
1.60	SPÁĽŇA	39.60	PVC	MPG, OBRUSKA	MPG, OBRUSKA
1.61	UMÝV. + WC + SPRCHA	19.30	SPRASA, OLADNA	KERAM. OBL. 100x100 + MGC	MPG, OBRUSKA
PLOCHA SPOLU		275.15			

LEGENDA MATERIÁLOV

- PŮVODNÉ / EXISTUJÚCE KONŠTRUKČIE
- KONKATYVY ZATEKOVACÍ SYSTÉM STODIEŤM MŤNE / OŠETENÁ OKOLO OTVOROV HR. 30MM / ŽESTVLOVA MURŤOVANÁ KONŠTRUKČIA + INTERERDŤVA
- STŤKOVÝ NÁŠYP N. 014-32
- YTONG KLASK - TVÁRNICIA PRE PŤIEČKY A VYPŤLŤNŤVE MURŤVO - 699q24x975
- SKL - PŤEDSADENÁ STĚNA
- D - DIGESTOR
- PŤIERAZ CĚZ KONŠTRUKČIU
- DVERNE KŤEDLO S OŠADENŤOU VETŤRACŤOU MŤREŽŤOU V SPOJNEJ ČÁŠŤI ALEBO 20-23MM SPĤARA OD PODĤLAHY PO SPŤDŤNŤ HRANŤU DVERNEHO KŤEDLA
- RN - RETĚNĚNÁ NÁDOBŤ
- VŠ - VODOMĚRNÁ SACHŤA
- TČ - TEPEĤNĚ ČĚRPADLO
- RJ - REKUPĚRÁČNÁ JĚDNOTKA

\* Všetky gresové dlažby ukázané na podlahu musia byť v prevedení PROTĤMŤYVŤM!  
 \* V prípade farebných odlišností odobŤov, dŤažba z PVC kŤuzŤovŤvŤ s investorm alebo zŤustupom MŠ na RevŤine!!!

1 : 0,0001 : 05.08.2018 : PŤEŽKA

INVESTOR	Mestská časŤ Bratislava - NovŤ Mesto JurŤkica 1, 832 91 Bratislava	ARCH SPACE BA, s. r. o. IČO: 47111111 LubŤanŤa 8, 841 01 Bratislava IČO: 730 890 e-mail: jpraj@archspaceba.sk	
AUTOR PROJEKTU	Ing. arch. Miroslav RŤAVŤNŤKŤ Ing. arch. Miroslav RŤAVŤNŤKŤ	FORMAT	A4
NÁZOV STAVBY	MŠ NA REVŤINE / rekonštrŤkcia rozvodov v materskej škole Na RevŤine /	ČÍSLO	02/2018
MESTO STAVBY	Na RevŤine 3186/14, 831 01 NovŤ Mesto, p.č.5703/3, 5703/4 Ba II. NOVŤ MESTŤO, nŤasŤe zŤone VŤetrovŤy	MĚRKA	1 : 100
PROFĤIA	ArchitektonickŤo - stavebnŤe riešenie	STUPEŤ PROJEKTU	REALIČNŤY PROJEKT
VYKRESIL	PŤODORYS 1.N.P. - OKAPOVĚ CHODNŤIK_ETAPA I.	PROF.	ASR
		Č. VÝKRESU	A-21