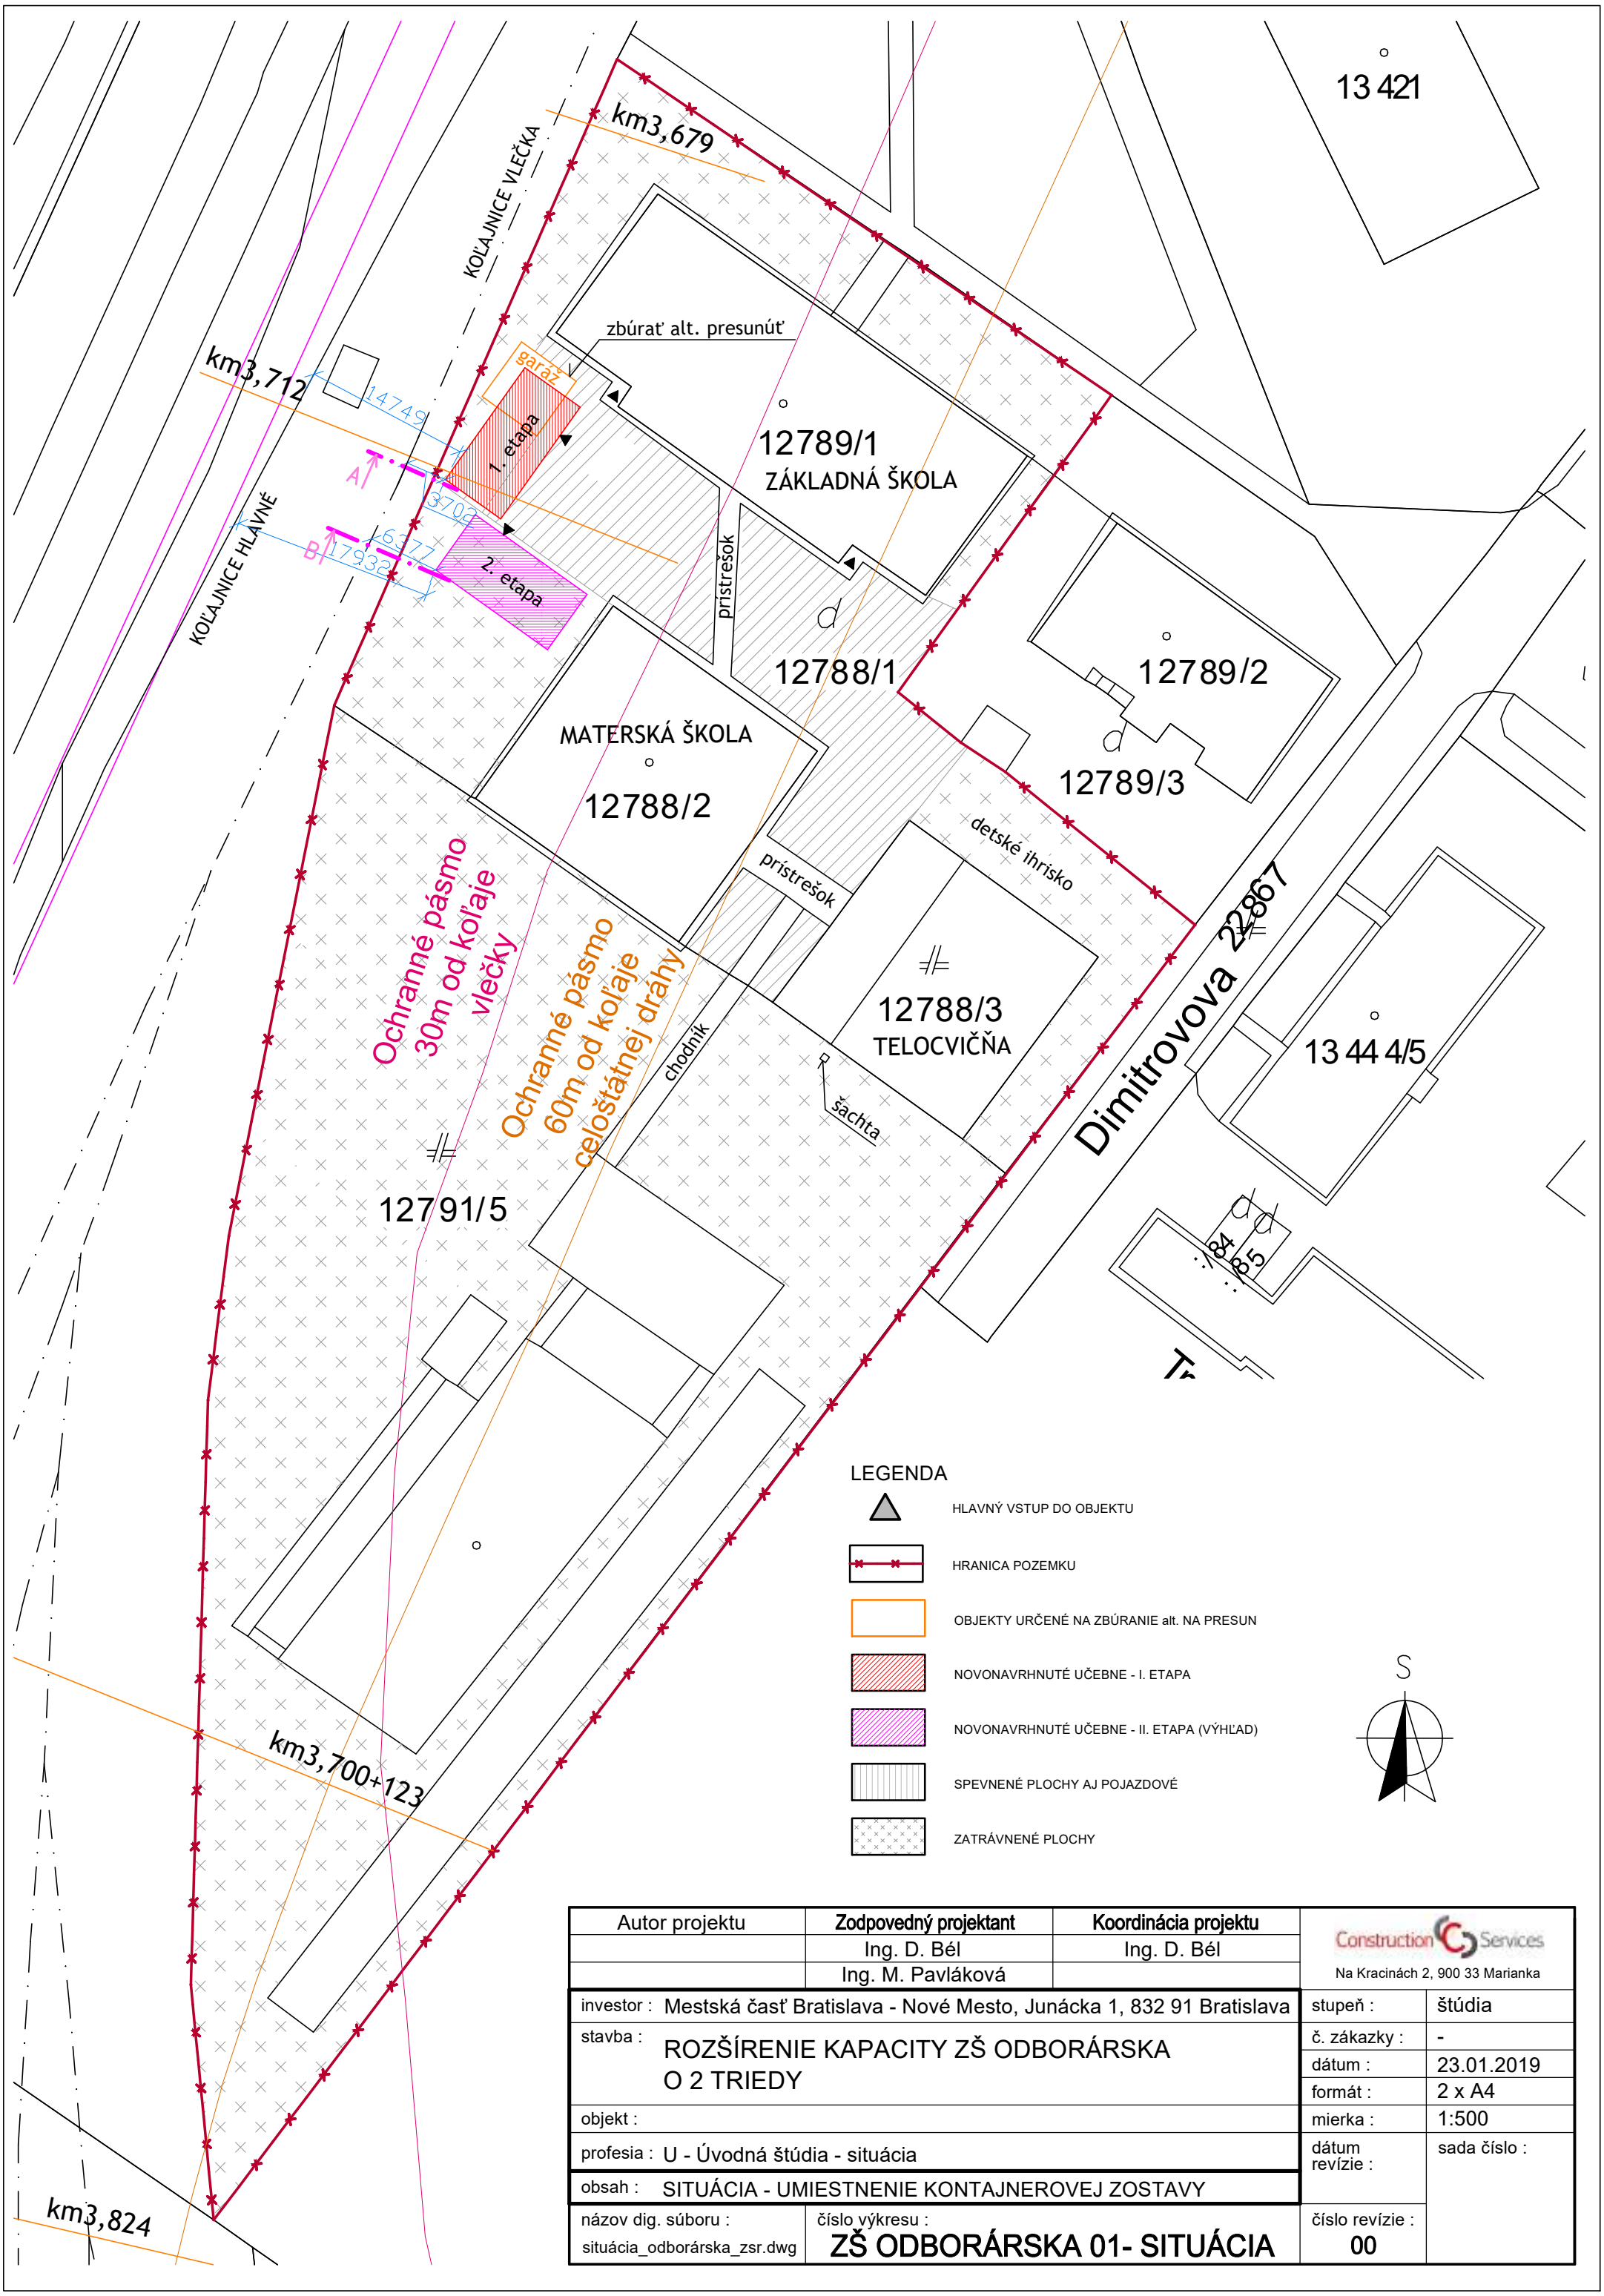

Autor projektu	Zodpovedný projektant	Koordinácia projektu	Construction Services Na Kracinách 2, 900 33 Marianka
	Ing. D. Bél	Ing. D. Bél	
	Ing. M. Pavláková		

investor :	Mestská časť Bratislava - Nové Mesto, Junácka 1, 832 91 Bratislava	stupeň :	štúdia
stavba :	ROZŠÍRENIE KAPACITY ZŠ ODBORÁRSKA O 2 TRIEDY	č. zákazky :	-
		dátum :	23.01.2019
		formát :	2 x A4
objekt :		mierka :	1:500
profesia :	U - Úvodná štúdia - situácia	dátum revízie :	sada číslo :
obsah :	SITUÁCIA - UMIESTNENIE KONTAJNEROVEJ ZOSTAVY		
názov dig. súboru : situácia_odborárska_zsr.dwg	číslo výkresu : ZŠ ODBORÁRSKA 01- SITUÁCIA	číslo revízie : 00	