



BARDOŠOVA ULICA

MIESTNA KOMUNIKÁCIA - D1

POZNÁMKA:

DOPRAVNÉ ZNAČENIE VYHOTOVÍŤ V ZMYSLE STN 01 8020 (ZMENY Z1 A Z2), STN EN 12899,
 ZÁKON č. 8/2009 Z.z., VYHLÁŠKY č.9/2009 Z.z. ,V ZNENÍ NESKORŠÍCH PREDPISOV.
 ZVISLÉ DOPRAVNÉ ZNAČENIE - ZÁKLADNÝ ROZMER, UMIESTNENIE NA Zr STĽPIK
 VODOROVNÉ DOPRAVNÉ ZNAČENIE - FARBA BIELA, ZHOTOVENIE NÁSTREKOM

VZOROVÉ RIEŠENIE PRE NEVIDIACICH A SLABOZRAKÝCH V MIESTE PRIECHODU PRE CHODCOV

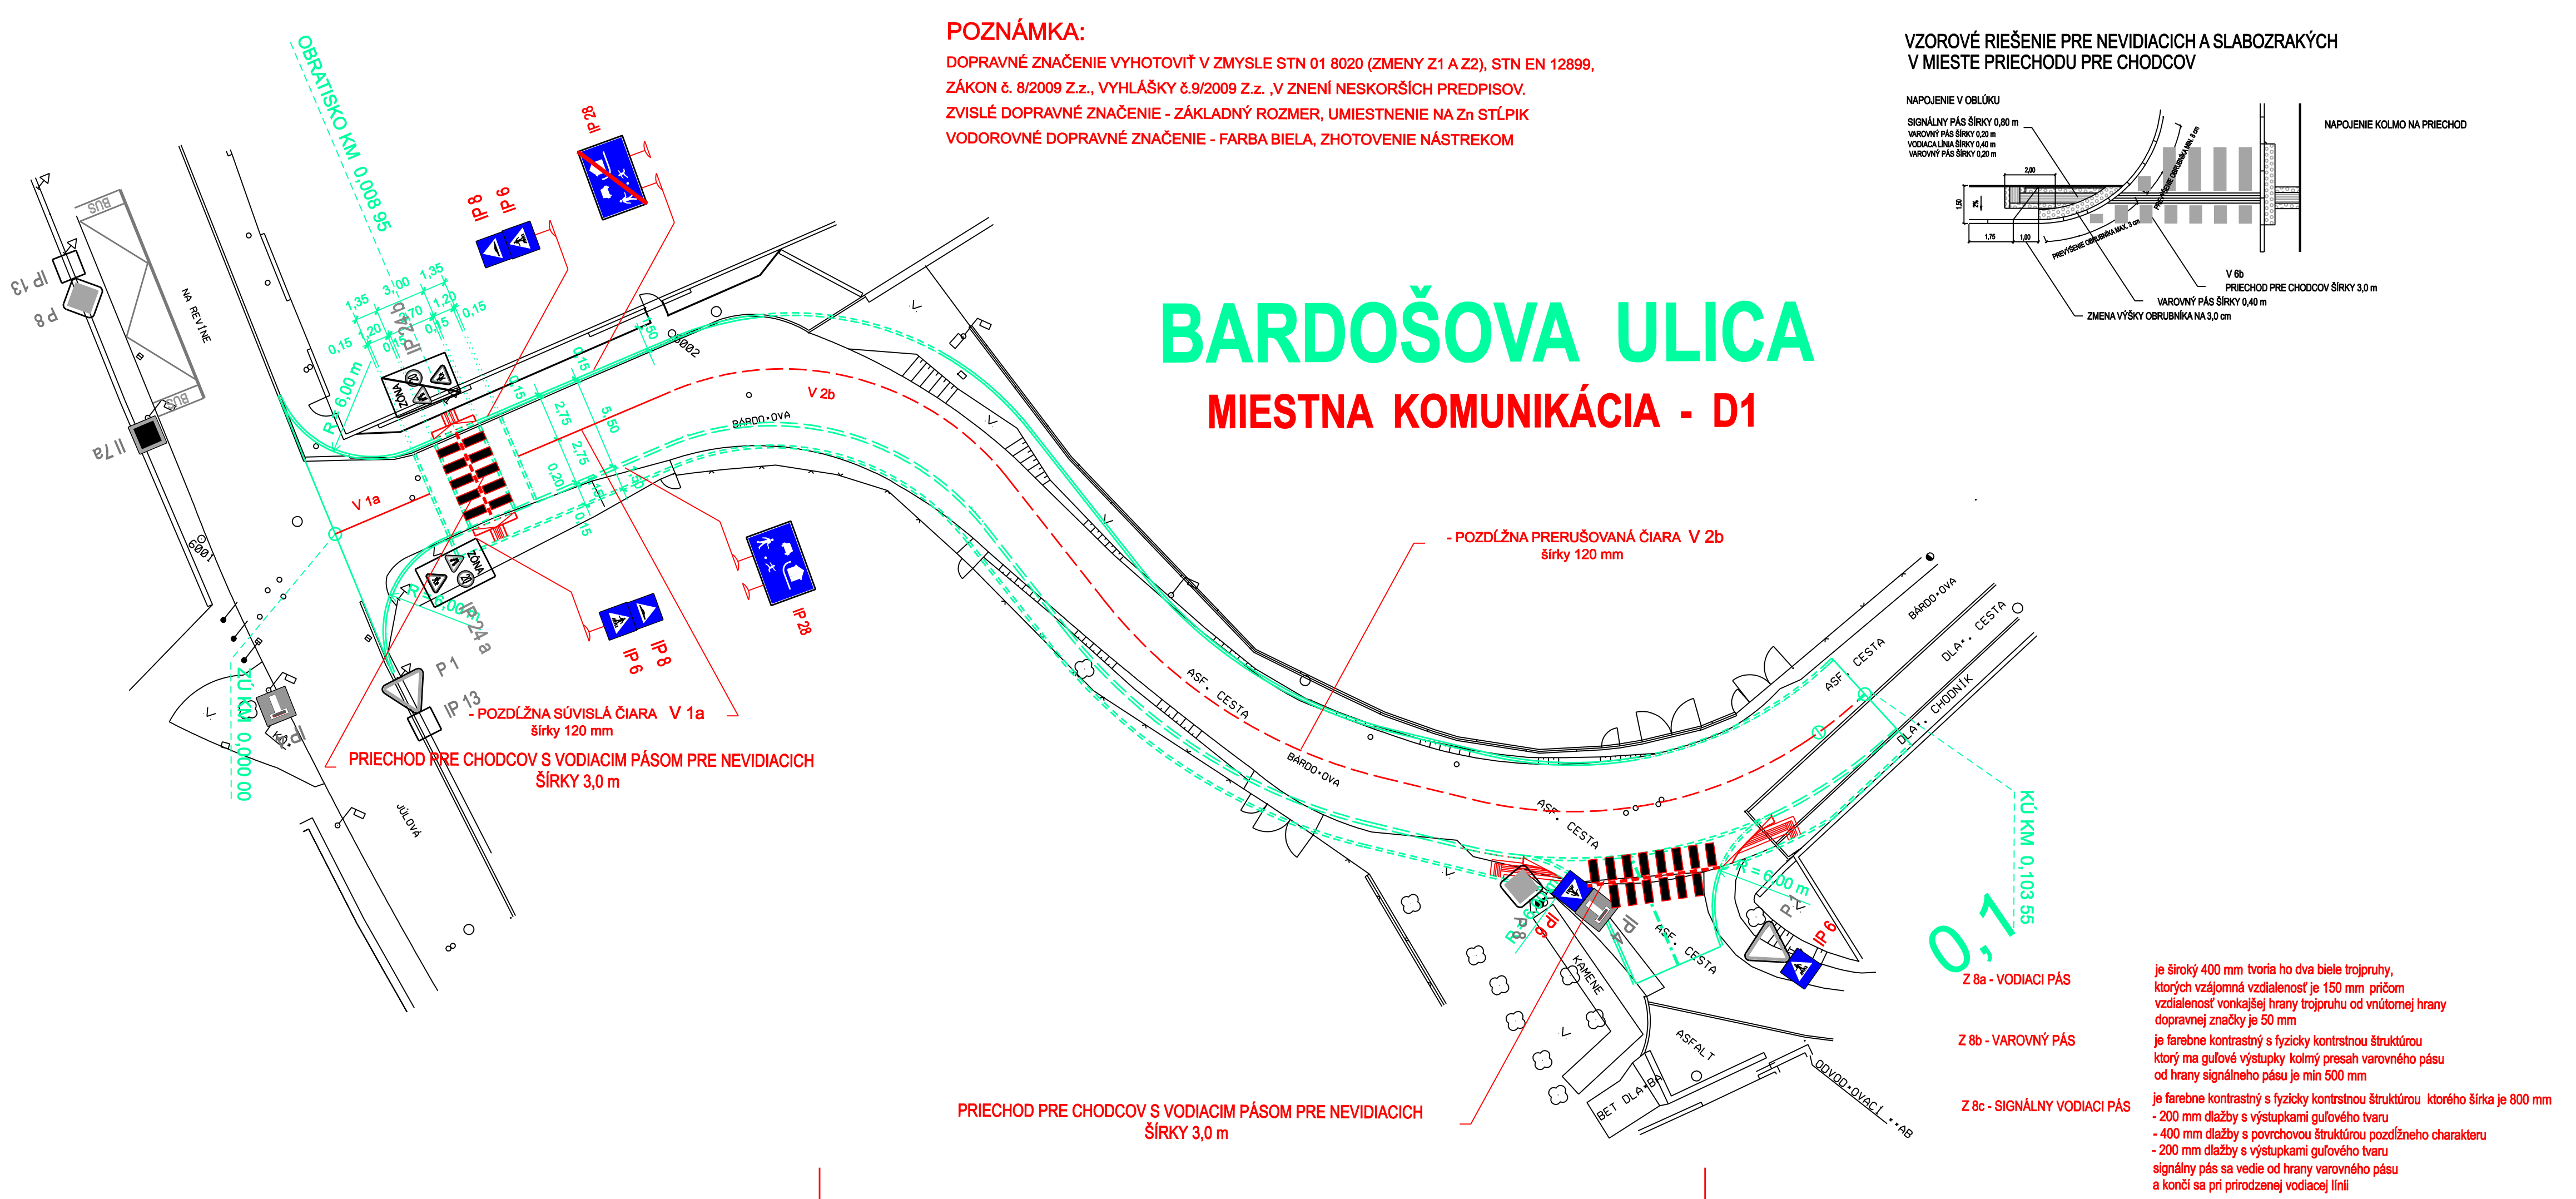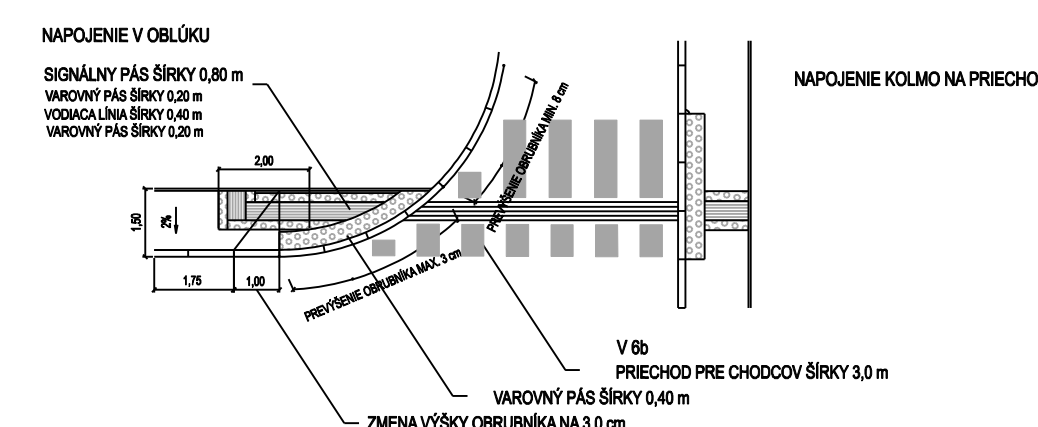

LEGENDA :

ZVISLÉ DOPRAVNÉ ZNAČENIE

	IP 6	PRIECHOD PRE CHODCOV	4 kusy
	IP 8	SPOMALOVACÍ PRAH	2 kusy
	IP 28	OBYTNÁ ZÓNA	2 kusy

VODOROVNÉ DOPRAVNÉ ZNAČENIE

- TRVALÉ DOPRAVNÉ ZNAČENIE STN 01 8020

	V 1a	POZDĽNA SÚVISLÁ ČIARA	16,00 m
	V 2b	POZDĽNA PRERUŠOVANÁ ČIARA	82,00 m
	V 6b	PRIECHOD PRE CHODCOV S VODIACIM PÁŠOM PRE NEVIDIACICH	16,50 m ²
	Z 6b	STAVEBNÝ SPOMALOVACÍ PRAH	4,40 m ²
		- JESTVUJUČE DOPRAVNÉ ZNAČENIE	

STAVBA	Rekonštrukcia Bardošovej ulice - I.etapa, SO 01 -Komunikácia			
OBJEKT				
PK MAŽGÚT s.r.o. PROJEKTOVÁ A INŽINIERSKÁ ČINNOSŤ BRATISLAVA	INVESTOR	MČ Bratislava Nové Mesto, Junácka 1, 832 91 Ba	DÁTUM	10. 2019
	HĽ. PROJEKTANT	ING. MAŽGÚT M.	STUPEŇ PD	PD-SP-RS
	ZOD. PROJEKTANT	ING. MAŽGÚT M.	POČET A4	3 x A4
	VYPRACOVAL	MAŽGÚT J.	ČÍSLO ZÁKAZKY	52019
	PROFESIA		MIERKA	1:500
NÁZOV PRÍLOHY	POD - DEFINITÍVNE DOPRAVNÉ ZNAČENIE		ČÍSLO PRÍLOHY	7
			SADA	

Z 6a - VODIACI PÁS
 je široký 400 mm tvoria ho dva biele trojpruhy, ktorých vzájomná vzdialenosť je 150 mm pričom vzdialenosť vonkajšej hrany trojpruhu od vnútornej hrany dopravnej značky je 50 mm

Z 6b - VAROVNÝ PÁS
 je farebne kontrastný s fyzicky kontrastnou štruktúrou ktorý ma guľové výstupky kolmý presah varovného pásu od hrany signálneho pásu je min 500 mm

Z 6c - SIGNÁLNY VODIACI PÁS
 je farebne kontrastný s fyzicky kontrastnou štruktúrou ktorého šírka je 800 mm
 - 200 mm diaľžby s výstupkami guľového tvaru
 - 400 mm diaľžby s povrchovou štruktúrou pozdĺžneho charakteru
 - 200 mm diaľžby s výstupkami guľového tvaru
 signálny pás sa vedie od hrany varovného pásu a končí sa pri prirúčenej vodiackej línii