


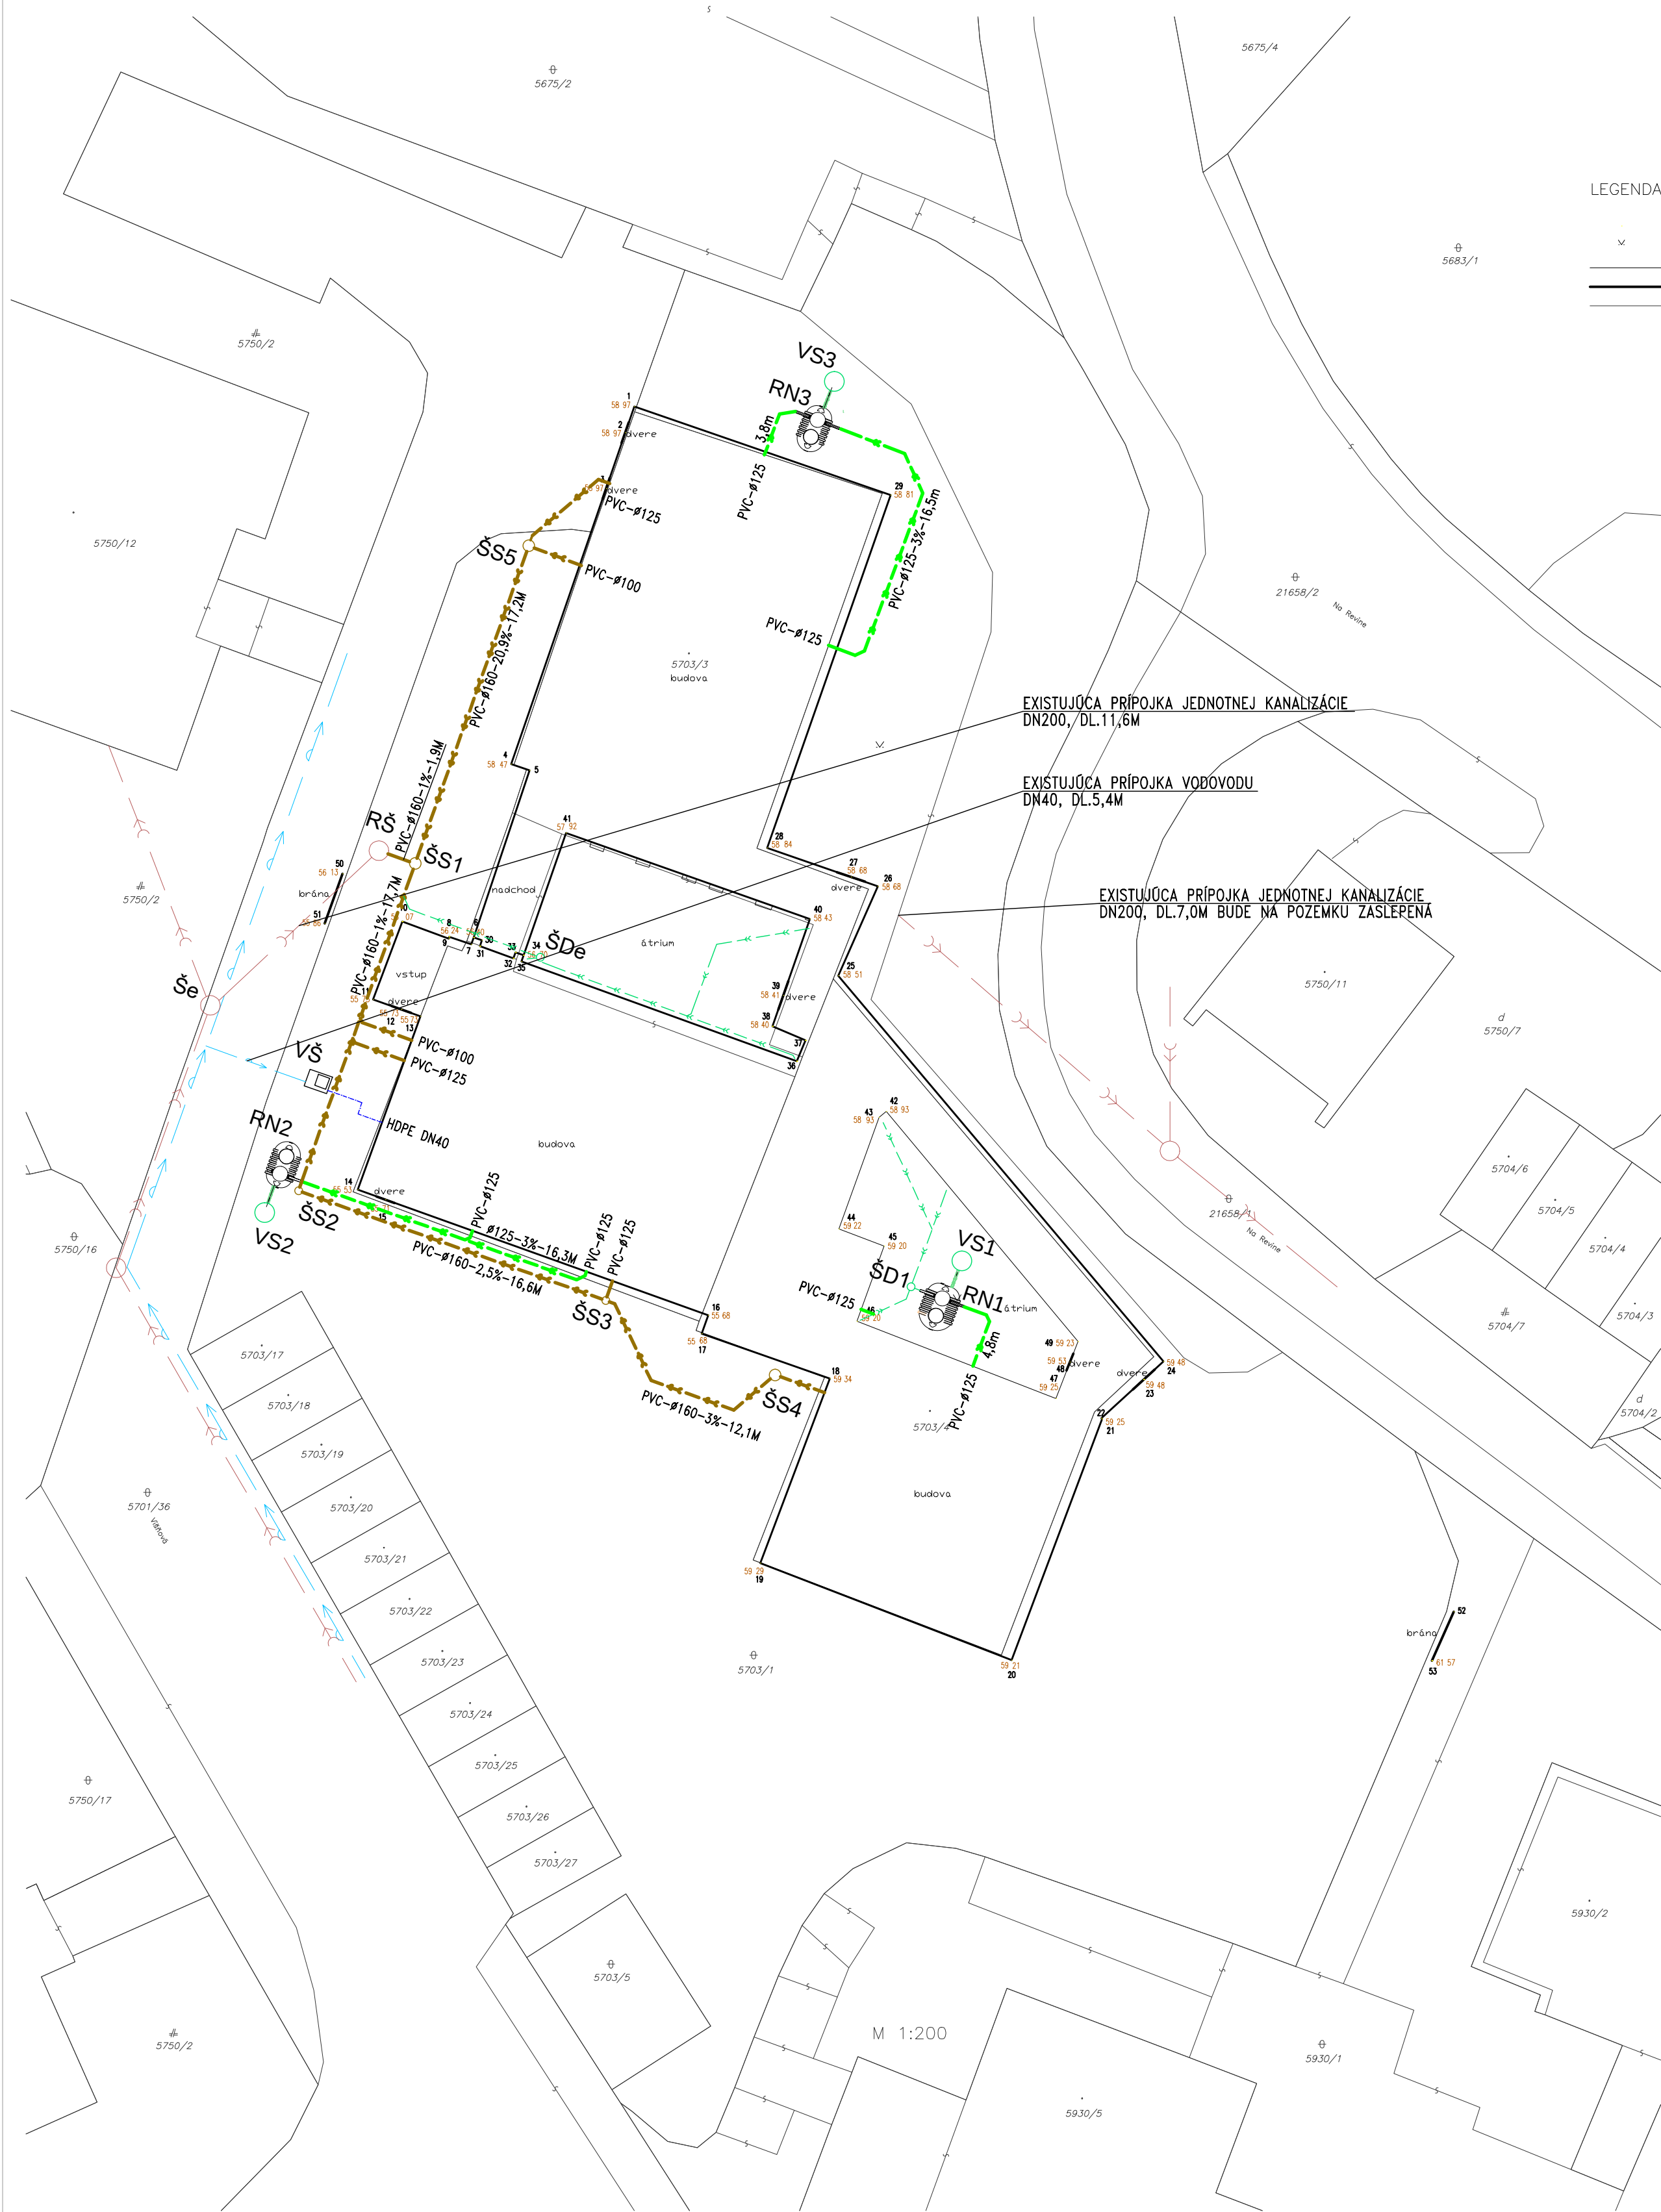


LEGENDA

- podrobný bod
- park
- stavba
- brána, dvere
- stav KN

Legenda ZTI:

- VEREJNÝ VODOVOD A EXISTUJÚCA PRÍPOJKA VODY
- VEREJNÁ JEDNOTNÁ KANALIZÁCIA A PRÍPOJKA JEDNOTNEJ KANALIZÁCIE
- NAVRHOVANÉ POTRUBIE SPLAŠKOVEJ KANALIZÁCIE - PVC
- NAVRHOVANÉ POTRUBIE DAŽĐOVEJ KANALIZÁCIE - PVC
- EXISTUJÚCE POTRUBIE STUDENEJ VODY - HDPE
- EXISTUJÚCA RETENČNÁ NÁDRŽ
- NAVRHOVANÁ RETENČNÁ NÁDRŽ
- EXISTUJÚCA VODOMERNÁ ŠACHTA
- EXISTUJÚCA VSAKOVACIA ŠACHTA Ø1000MM
- NAVRHOVANÁ VSAKOVACIA ŠACHTA Ø1000MM
- EXISTUJÚCA ŠACHTA DAŽĐOVEJ KANALIZÁCIE
- NAVRHOVANÁ ŠACHTA DAŽĐOVEJ KANALIZÁCIE
- EXISTUJÚCA REVÍZNA ŠACHTA KANALIZÁCIE
- NAVRHOVANÁ ŠACHTA KANALIZÁCIE

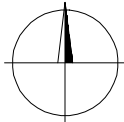

Autor má vyhradené právo udeľovať súhlas na každé použitie diela, na ochranu pred zásahom do diela, na autorskú korektúru diela (dozor autora nad zhotovením) a iné práva podľa autorského zákona. Zodpovedná osoba, ktorá narúša s obsahom tohto dokumentu je povinná následovať si jeho obsah a v prípade nejasností musí tieto zistenia neodkladne oznámiť autorovi a v ďalšom postupe sa riadiť jeho pokynmi. V prípade, že tak neurobí, berie plnú zodpovednosť za škody spôsobené neporozumením alebo zlým výkladom obsahu tohto dokumentu. Tento dokument je majetkom projektanta, nesmie byť použitý pre výstavbu, reprodukováný, upravený alebo napodobňovaný bez súhlasu autora.

INVESTOR :			Mestská časť Bratislava - Nové Mesto Junácka 1, 832 917 Bratislava			ARCH SPACE BA, s.r.o. Ing. arch. Martina Hurtošová		
AUTOR PROJEKTU		ZODPOVEDNÝ PROJEKTANT		KRESLIL :		Lipského 8 , 841 01 Bratislava mobil: 0905 793 690 e-mail: projekt@mharchspace.com		
		Ing. LAURA ORBÁN		Ing. LAURA ORBÁN				
NÁZOV STAVBY :						FORMÁT :		
MŠ NA REVÍNE / rekonštrukcia rozvodov v materskej škole Na Revíne /						4 x A4		
MIESTO STAVBY :						DÁTUM :		
Na Revíne 3186/14, 831 01 Nové Mesto, p.č.5703/3, 5703/4 Ba III - NOVÉ MESTO, katastrálne zemie Vinohrady						08 / 2018		
PROFESIA :						MIERKA :		
ZDRAVOTECHNIKA A PLYNOFIKÁCIA						1 : 250		
VÝKRES :						STUPEŇ PD :		
SITUÁCIA						PROJEKT PRE REALIZÁCIU STAVBY		
			PROF.		Č.VÝKR.			
			ZTI+PL		ZT-01			