


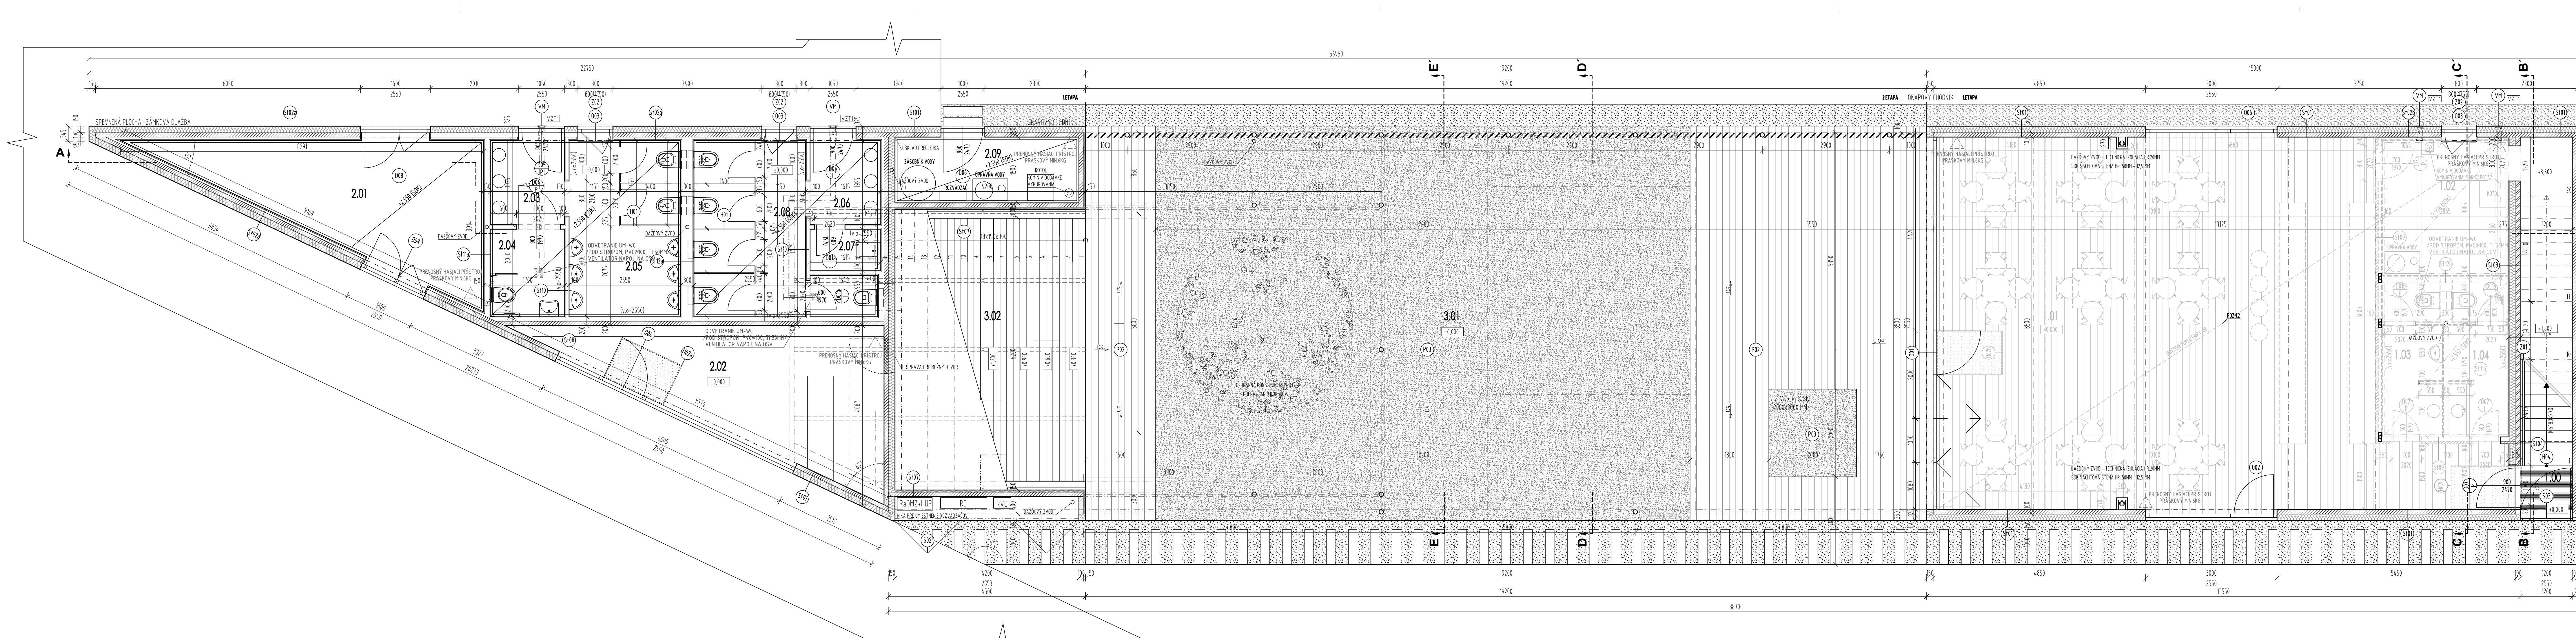

LEGENDA MATERIÁLOV:

	BETÓN ZÁKLADOV -C20/25-XC2 ISK1-01 0,4-DMAX 16-S3
	PŮVODNÁ ZEMLINA
	NASYPANÁ ZEMLINA
	ŠTRKOVÉ LŮŽKO
	SADROKARTONOVÁ PŘÍČKA S JEDNODUCHÝM ALEBO DVOJITÝM OPLÁŠTĚNÍM CELKOVÉ HRUBKY 50,100,150 ALEBO 300 MM
	CLT STĚNOVÉ PANELE HR. 100 MM, RESP. 60 MM C24/L25
	LEPENÉ LAMELOVÉ DŘEVO GLZ4H
	TEPELNÁ IZOLÁCIA - MINERÁLNA VLNA
	TEPELNÁ IZOLÁCIA - EPS, XPS- VÍD. VÝPISY ZVISLÝCH A VODOROVNÝCH KONŠTRUKCIÍ
	HYDROIZOLÁCIA
	TERASA; NÁŠLAPNÝ POVRCH- AGÁT, NOSNÝ DŘEVENÝ ROST
	VINYLOVÁ PODLAHA - IMITÁCIA SIBÍRSKY SMREKOVEC
	OKAPOVÝ CHODNÍK; VYMÝVANÉ RIČNÉ KAMENIVO FRAKCIA 16-32MM
	ZÁMKOVÁ DLAŽBA BETONOVÁ VEĽKOFORMÁTOVÁ

LEGENDA STAVEBNÝCH PRVKOV:

	SKLADBA ZVISLÝCH KONŠTRUKCIÍ- STIEN PODOBNE JSE VID VÝPISY ZVISLÝCH A VODOROVNÝCH KONŠTRUKCIÍ
	SKLADBA VODOROVNÝCH KONŠTRUKCIÍ- PODLAH PODOBNE JSE VID VÝPISY ZVISLÝCH A VODOROVNÝCH KONŠTRUKCIÍ
	SKLADBA VODOROVNÝCH KONŠTRUKCIÍ- STRECH PODOBNE JSE VID VÝPISY ZVISLÝCH A VODOROVNÝCH KONŠTRUKCIÍ
	DVERE, RÁM PLAST/EXT./, DŘEVENÉ, BEZFALCOVÉ /INT./- PODOBNE JSE VID VÝPISY DVERÍ
	OKNÁ, RÁM PLAST, IZOLÁČNÉ TROJSKLO, /FARBA BIELA REL 90%- PODOBNE JSE VID VÝPISY OKEN
	KLAMPIARSKÉ VÝROBK. POPLAST PLECH, FARBA BIELA REL90%- PODOBNE JSE VID VÝPISY KLAMPIARSKÝCH VÝROBKOV
	ZÁMOČNÍCKE VÝROBK. PODOBNE JSE VID VÝPISY ZÁMOČNÍCKÝCH VÝROBKOV
	STOLÁRSKE VÝROBK. PODOBNE JSE VID VÝPISY STOLÁRSKÝCH VÝROBKOV
	VENTILÁCIA MŘEZKA, HLINÍKOVÁ, POPLASTOVANÁ, ROZMER 200/200 /L K5/, UMIESTNENÁ NA FASÁDE, VO FARBE POVRCHU STĚNY /INTERIÉR, EXTERIÉR/
	OTVOR V STĚNE 150x150MM PRE LEŽATÝ ROZVOD ODVETRAVACIEHO /PVC Ø100, TI 50MM/, H.T. OTVORU -3,00M -4-

LEGENDA MIESTNOSTÍ - ČITÁREŇ / KAVIAREN /

M. Č.	ÚČEL MIESTNOSTI	PLOCHA M2	VÝŠKA M	PODLAHA	TYP	POVRCHOVÁ ÚPRAVA STIEN	STROPOV
1.00	SCHODISKO	-	-	POHĽADOVÝ CLT PANEL		POHĽADOVÝ CLT PANEL	POLYKARBONÁT
1.01	KAVIAREN	89,71	3,80	VINYLOVÁ PODLAHA	P05	POHĽADOVÝ CLT PANEL	POLYKARBONÁT
1.02	TECHNICKÁ MIESTNOSŤ	17,39	2,55	KERAMICKÁ DLAŽBA	P01b	POHĽADOVÝ CLT PANEL	POLYKARBONÁT
1.03	WC MUŽI	4,62	2,55	KERAMICKÁ DLAŽBA	P01b	POHĽADOVÝ CLT PANEL	POLYKARBONÁT
1.04	WC ŽENY	4,57	2,55	KERAMICKÁ DLAŽBA	P01b	POHĽADOVÝ CLT PANEL	POLYKARBONÁT

LEGENDA MIESTNOSTÍ - SOCIÁLNE ZARIADENIA / KOMERČNÉ PRIESTORY

M. Č.	ÚČEL MIESTNOSTI	PLOCHA M2	VÝŠKA M	PODLAHA	TYP	POVRCHOVÁ ÚPRAVA STIEN	STROPOV
2.01	ODPADKY	16,22	2,55	LIATA PODLAHA	P01	POHĽADOVÝ CLT PANEL	POHĽADOVÝ CLT PANEL
2.02	KOMERČNÝ PRIESTOR	17,69	3,00	LIATA PODLAHA	P01	POHĽADOVÝ CLT PANEL	POHĽADOVÝ CLT PANEL
2.03	WC MUŽI-PREDSEŇ	3,27	2,55	KERAMICKÁ DLAŽBA	P01a	POHĽADOVÝ CLT PANEL	POHĽADOVÝ CLT PANEL
2.04	WC IMOBILNÍ	3,39	2,55	KERAMICKÁ DLAŽBA	P01a	POHĽADOVÝ CLT PANEL	POHĽADOVÝ CLT PANEL
2.05	WC MUŽI	10,26	2,55	KERAMICKÁ DLAŽBA	P01a	POHĽADOVÝ CLT PANEL	POHĽADOVÝ CLT PANEL
2.06	WC ŽENY-PREDSEŇ	3,10	2,55	KERAMICKÁ DLAŽBA	P01a	POHĽADOVÝ CLT PANEL	POHĽADOVÝ CLT PANEL
2.07	TECH. MIESTNOSŤ/UPRAT	1,53	2,55	KERAMICKÁ DLAŽBA	P01a	POHĽADOVÝ CLT PANEL	POHĽADOVÝ CLT PANEL
2.08	WC ŽENY	11,73	2,55	KERAMICKÁ DLAŽBA	P01a	POHĽADOVÝ CLT PANEL	POHĽADOVÝ CLT PANEL
2.09	TECHNICKÁ MIESTNOSŤ	6,40	2,55	LIATA PODLAHA	P01	POHĽADOVÝ CLT PANEL	POHĽADOVÝ CLT PANEL

LEGENDA MIESTNOSTÍ - TERASA A AMFITEÁTRÓVE SCHODISKO

M. Č.	ÚČEL MIESTNOSTI	PLOCHA M2	VÝŠKA M	PODLAHA	TYP	POVRCHOVÁ ÚPRAVA STIEN	STROPOV
3.01	TERASA- TERAS.DOSKY	59,0		TERASOVÉ DOSKY	P02		
3.02	AMFITEÁTRÓVE SCHOD.	40,63		TERASOVÉ DOSKY	S05-S06		

POZN.:

- VŠETKY PRÁVA VLASTNÍKOV AUTORSKÝCH PRÁV K DIELO SÚ VYHRADENÉ.
- DIELO SLOŽI VÝLUČNE PRE ÚČELY UVEDENEJ STAVBY.
- VÝROBA KÓPIÍ DIELA, ALEBO JEHO ČASTÍ, AKO A POUŽITIE NA INÉ ÚČELY, AKO PRE UVEDENÚ STAVBU SÚ BEZ SOHLÁSU AUTÓROV ZAKÁZANÉ.
- PROJEKTOVÁ DOKUMENTÁCIA JE VYTVORENÁ PRE POTREBY STAVBYNEHO POVOLENA. PRETO NEMAHUJTE JE REALIZOVAT' NA INÝCH MIESTACH.
- PROJEKTANT NENESIE ŽADNU ZODPOVEDNOSŤ ZA ZMENY UŠKŤOENÉ BEZ JEHO PÍSMENNÉHO SOHLÁSU.
- ZHOTOVITEĽ JE POVINNÝ O ZMENÁCH V DOKUMENTÁCI NEODKLADNE INFORMOVAŤ PROJEKTANTA.
- ZHOTOVITEĽ JE POVINNÝ ZMENY A UPRAVY KONŠTRUKČNÉHO RIŠENIA KONZULTOVAŤ S PROJEKTANTOM.
- ZHOTOVITEĽ NESMIE VYKONÁVAŤ ZMENY A UPRAVY BEZ PÍSMENNÉHO SOHLÁSU PROJEKTANTA.
- ZHOTOVITEĽ JE POVINNÝ SKUTOČNÉ ROZMERY SKONTROLOVAŤ NA STAVBE.
- ZHOTOVITEĽ MÔŽE REALIZOVAŤ AŽ PO DOSAĤENÍ DIELENSKEJ DOKUMENTÁCIE PROJEKTANTOM.
- ZHOTOVITEĽ MUSÍ PRI REALIZÁCI POSTUPOVAŤ V SÚLADE S PLATNÝMI STN A EN.
- VŠETCI ODODÁVATEĽI SÚ POVINNÍ SI SKONTROLOVAŤ SKUT. ROZMERY NA STAVBE, NEMERÁŤ VÝKRESOV- BRÁŤ DO ÚVÁHY LEN KÚT ROZMERY.
- VŠETKY ROZMERY KONTROLOVAŤ NA STAVBE, STAVENIE UPRAVY KORDINOVAŤ S VÝKRESMI PROSESI.
- STYKY ROZŤNÝCH STAVEBNÝCH MATERIÁLOV OPATRIŤ SKLOTEXTILNOU MŘEZKOU S PRESAHOM.
- VŠETKY PRÉKRY ODLATAČNÉ ODELIŤ OD STROPNÝCH KONŠTRUKCIÍ.

Voľnočasový priestor _ JAMA

INVESTOR Mestská časť Bratislava - Nové Mesto Juniácka 1 832 91 Bratislava	AUTORI Ing. arch. Martin Berezny Ing. arch. Katarína Boháčková Ing. Mgr. art. Daniel Šubín /1759 AA/	PROJEKTANTI Ing. L. Roller Ing. arch. V. Holesčáková	HIP Atelier BAAR s.r.o. Inžinierka 117 841 07 Bratislava
STAVEBNÝ OBJEKT SO04-A, Servisný objekt (IIA,etapa- Horná stavba)			
PROFESIA Architektúra			
MIESTO Ul. Odbojárův a Kalinčiakov /Teľneľ pole/ p.č.: 11280/1,34,35,46,48,54,55,56,57 k.ú. Nové Mesto			
STUPEŇ PD Tendrová dokumentácia			
DÁTUM 11/2016	FORMÁT A4	OBSAH VÝKRESU Podorys 1.NP	MIERKA 1 : 50
ČÍSLO VÝKRESU 02			