
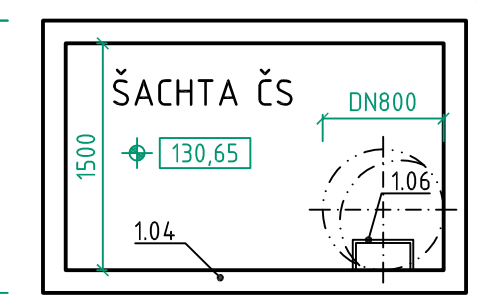


RETENČNÉ NÁDRŽE - RN1 a RN2

PÔDORYS

M 1:50

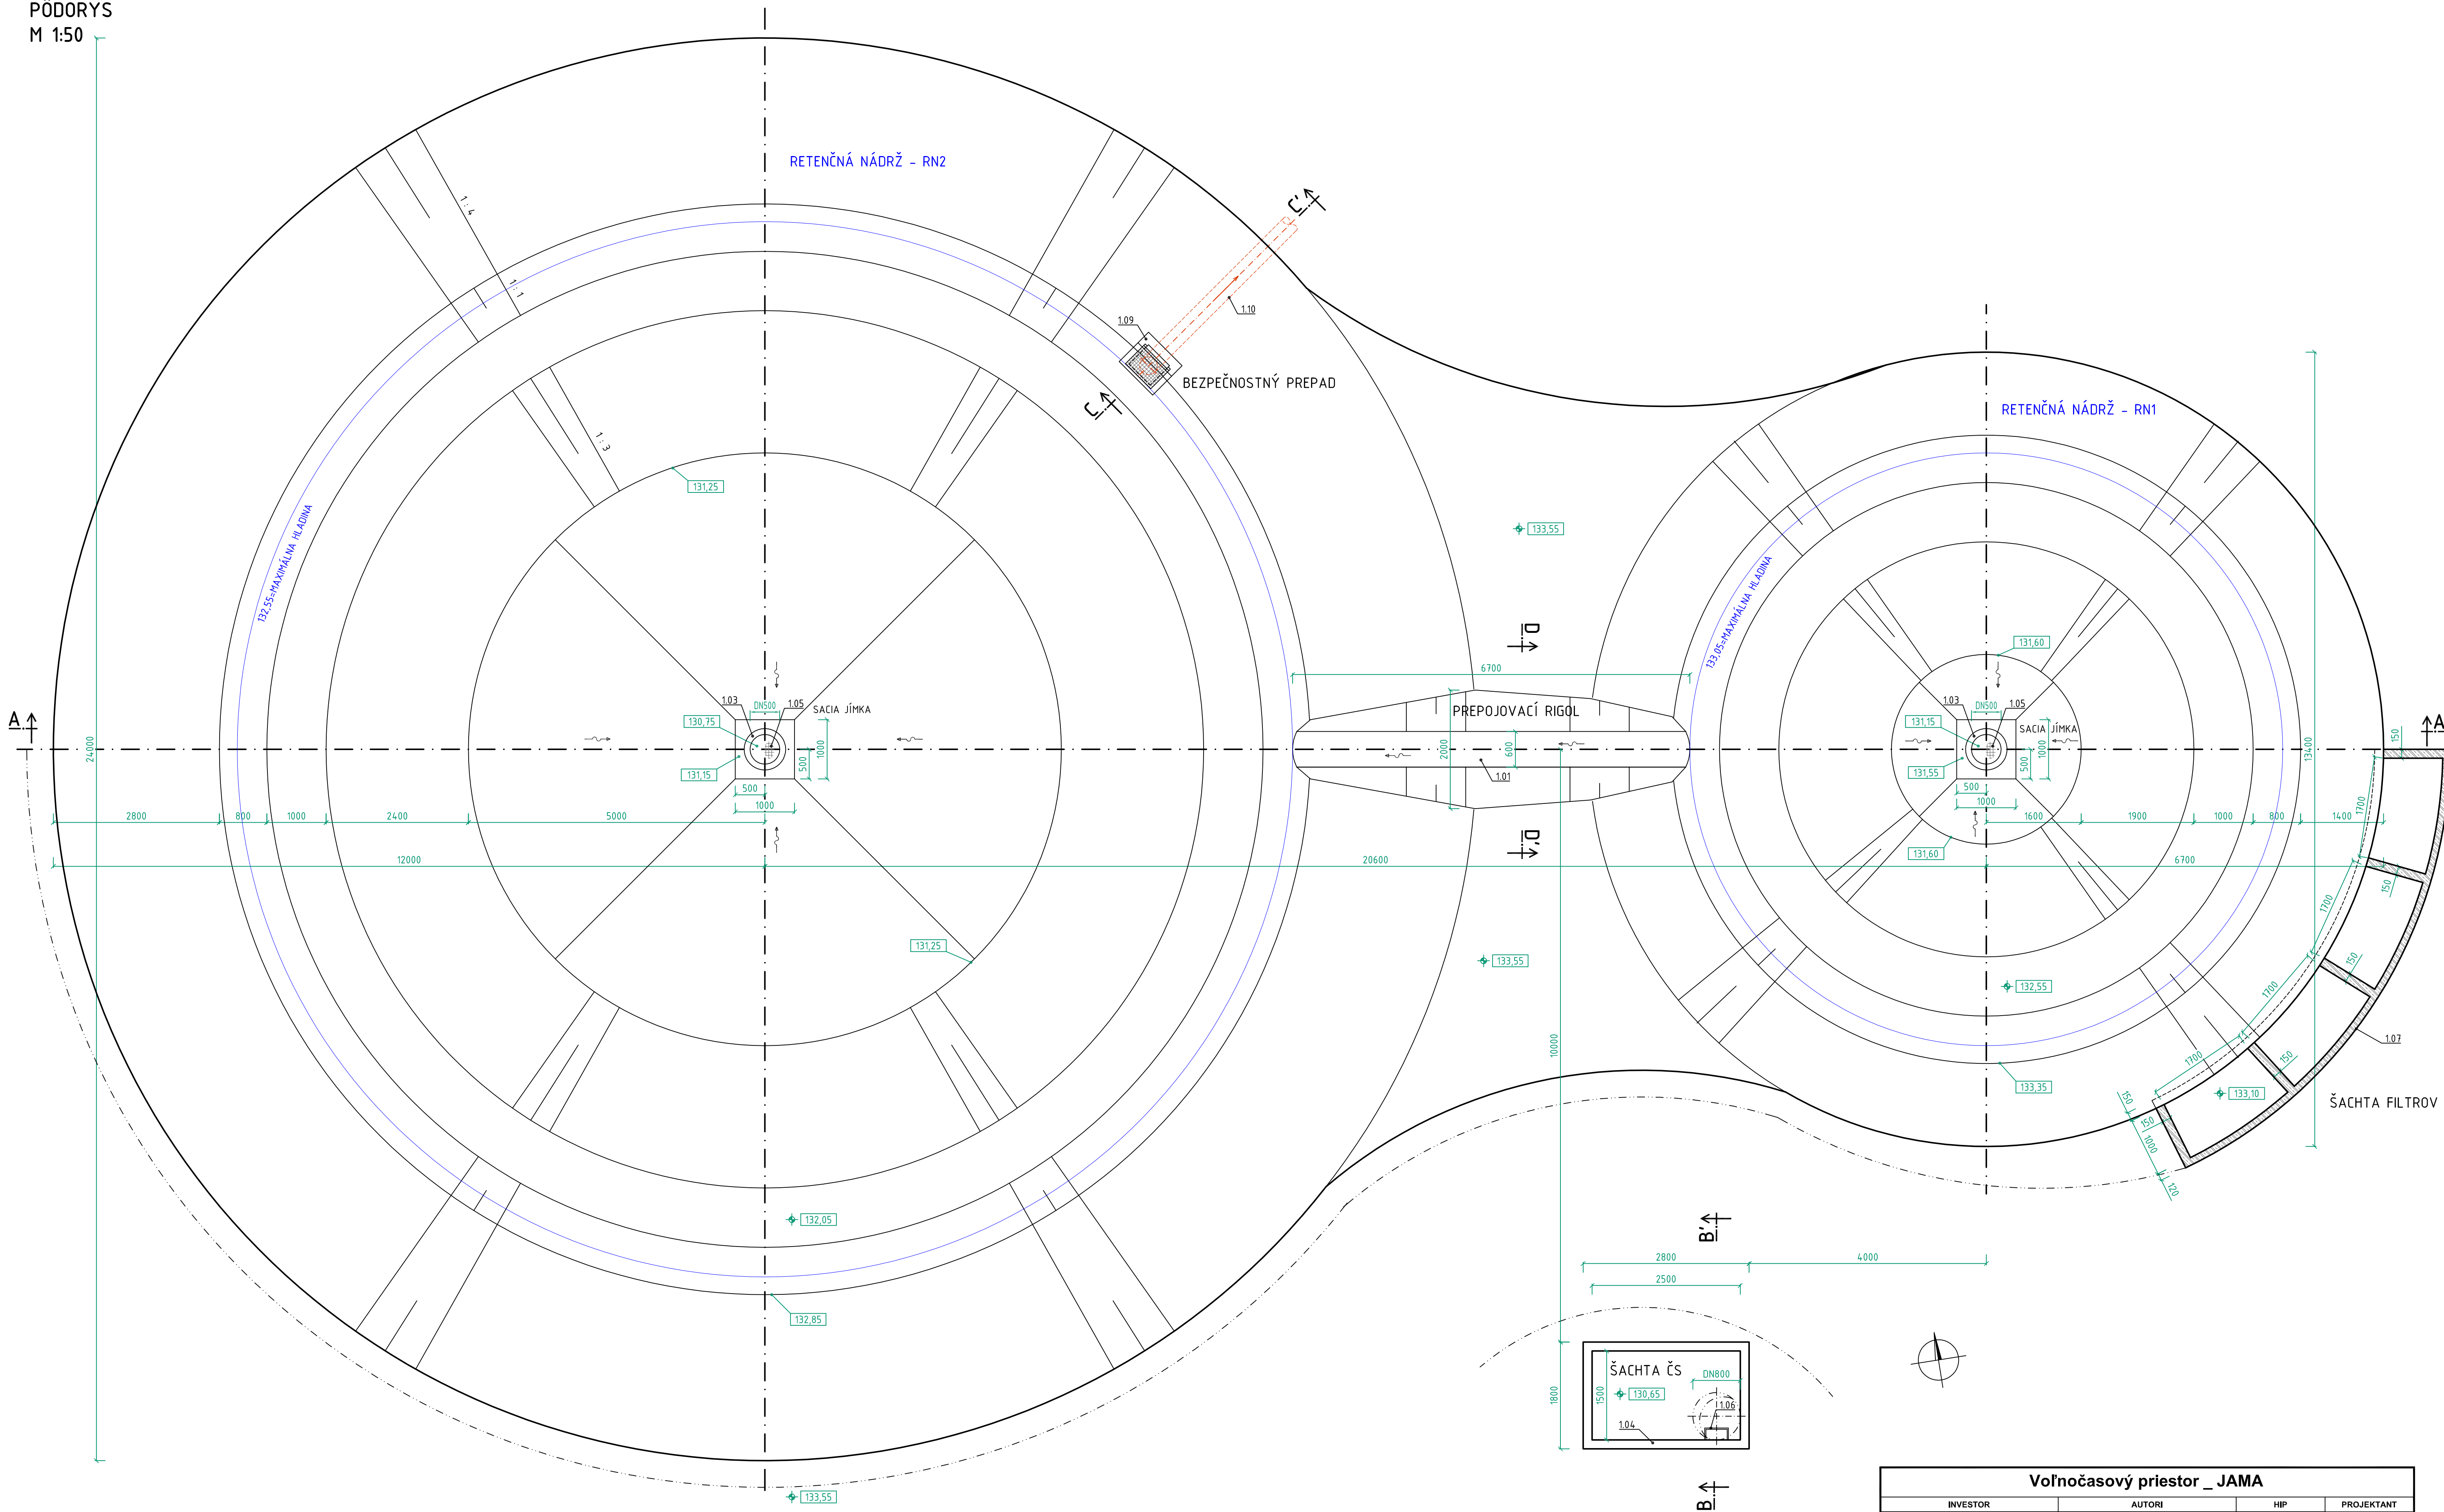

Voľnočasový priestor _ JAMA				
INVESTOR	AUTORI	HIP	PROJEKTANT	
Mestská časť Bratislava - Nové Mesto Junácka 1 832 91 Bratislava	Ing. arch. Martin Berezňý Ing. arch. Katarína Boháčová Ing. Mgr. art. Daniel Šubín (1759 AA)	Ateliér BAAR s.r.o. Istrijská 117 841 07 Bratislava	Ing. Ľuboš Holý Ing. Marián Fabík	
MIESTO	STAVEBNÝ OBJEKT	STUPEŇ PD	PROFESIA	
III. Odbojárov a Kalinčiakov (Tebeľné pole) p.č.: 11280/1,34,35,46,4854,55,56,57 k.ú. Nové Mesto	SO 09-B Retenčné nádrže RN1-RN2 /Jazlerko/	Tendrová dokumentácia	Vodné hospodárstvo	
DÁTUM	FORMÁT	OBSAH VÝKRESU	MIERKA	ČÍSLO VÝKRESU
12/2015	8 x A4	Pôdorys RN1 a RN2	1 : 50	02