

OBSAH:

- Ø1 - SPRIEVODNÁ SPRÁVA
- Ø2 - SITUÁCIA
- Ø3 - PÔDORYS 3.NP - nadstavované podlažie
- Ø4 - REZ
- Ø5 - POHLADY
- Ø6 - POHLADY
- Ø7 - PÔDORYS EXTERIÉROVÉHO PAVILÓNU
ZASTREŠENIE PEŠEJ KOMUNIKÁCIE S FOTOVOLTAIKOU
- Ø8 - PÔDORYSY - PÔVODNÝ STAV
- Ø9 - POHLADY - PÔVODNÝ STAV
- 10 - VIZUALIZÁCIE
- 11 - PRÍKLADY

NADSTAVBA A PRESTAVBA PAVILÓNU ZŠ CÁDROVÁ

CÁDROVÁ ULICA, BRATISLAVA NOVÉ MESTO

ARCHITEKTONICKÁ ŠTÚDIA

INVESTOR: Mestská časť Bratislava - Nové Mesto

AUTORI: ING.ARCH. M. MICHALICA A KOL.

PARC.Č. 6128/2 KAT. ÚZEMIE: BRATISLAVA NOVÉ MESTO

2M ateliér architektúry s.r.o.

GUŤHOVA 13, 831 01 BRATISLAVA

IČO: 36750085

Tel., fax : 02-54792524, 0903-968451

mimichalica @ yahoo.com

DÁTUM : 12/2020



NADSTAVBA A PRESTAVBA PAVILÓNU ZŠ ČÁDROVÁ

ČÁDROVÁ ULICA, BRATISLAVA NOVÉ MESTO

ARCHITEKTONICKÁ ŠTÚDIA

PARC.Č. 6128/2 KAT. ÚZEMIE: BRATISLAVA NOVÉ MESTO

INVESTOR: Mestská časť Bratislava - Nové Mesto

AUTORI: ING.ARCH. M. MICHALICA A KOL.

2M ateliér architektúry s.r.o.

GUOTOVA 13, 831 01 BRATISLAVA

IČO: 36750085

Tel., fax : 02-54792524, 0903-968451

mimichalica@yahoo.com

DÁTUM : 12/2020


MIERKA : 1:500

FORMÁT : A3



02

PÔDORYS 3.NP - nadstavované podlažie

podlahova plocha 312,8m²

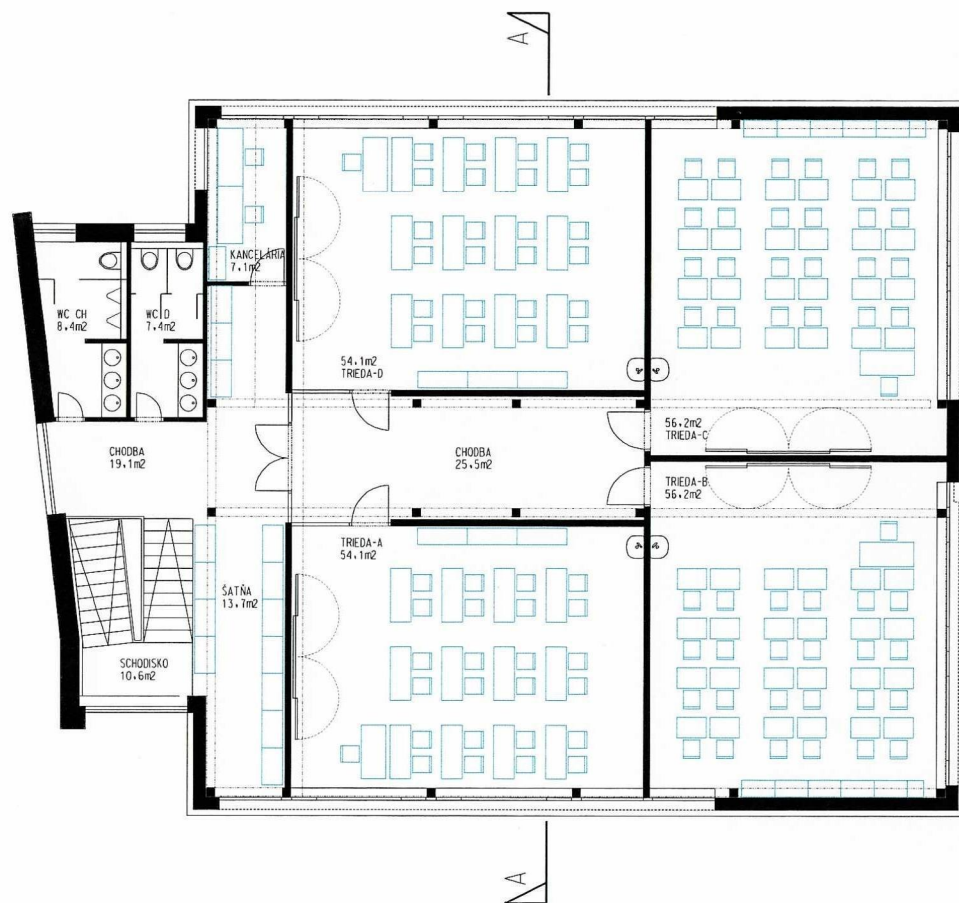

PÔDORYS STRECHY

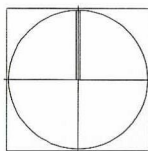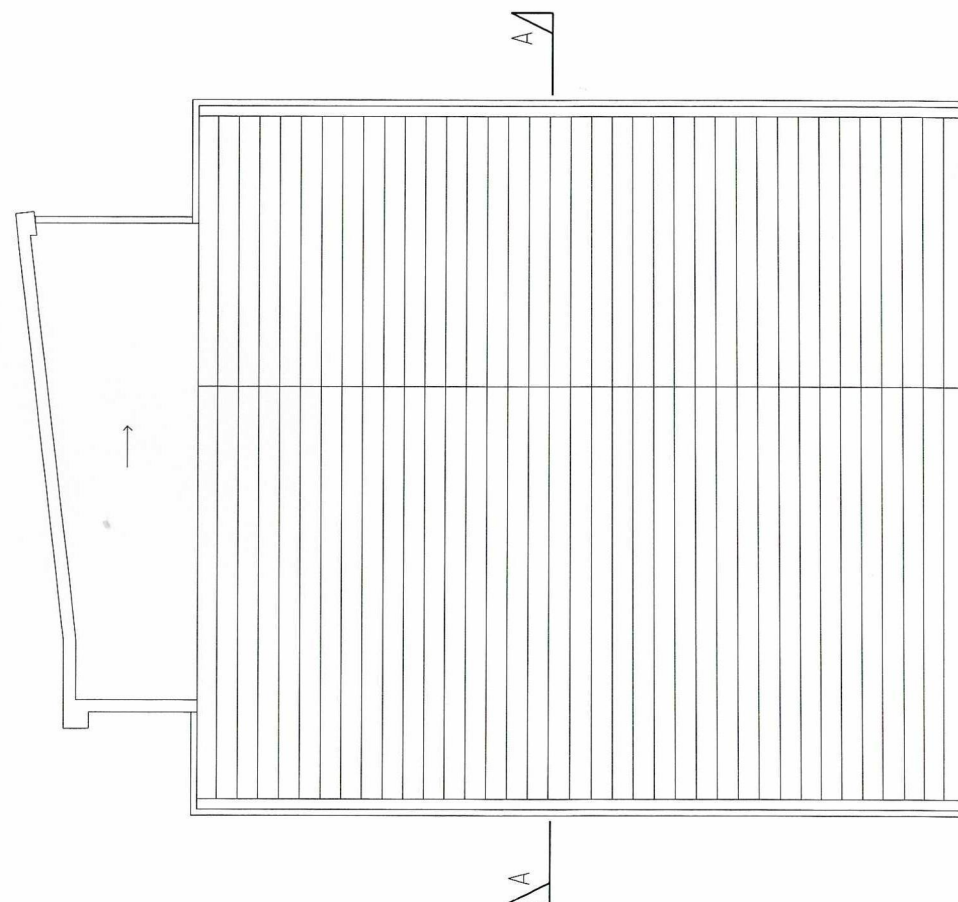

NADSTAVBA A PRESTAVBA PAVILÓNU ZŠ CÁDROVÁ

CÁDROVÁ ULICA, BRATISLAVA NOVÉ MESTO

ARCHITEKTONICKÁ ŠTÚDIA

PARC.Č. 6128/2 KAT. ÚZEMIE: BRATISLAVA NOVÉ MESTO

INVESTOR: Mestská časť Bratislava - Nové Mesto

AUTORI: ING.ARCH. M. MICHALICA A KOL.



2M ateliér architektúry s.r.o.

CUOTHOVA 13, 83101BRATISLAVA

IČO: : 36750085

Tel., fax : 02-54792524, 0903-968451


mimichalica@yahoo.com

DÁTUM : 12/2020

MIERKA : 1:125

FORMÁT : A3

03

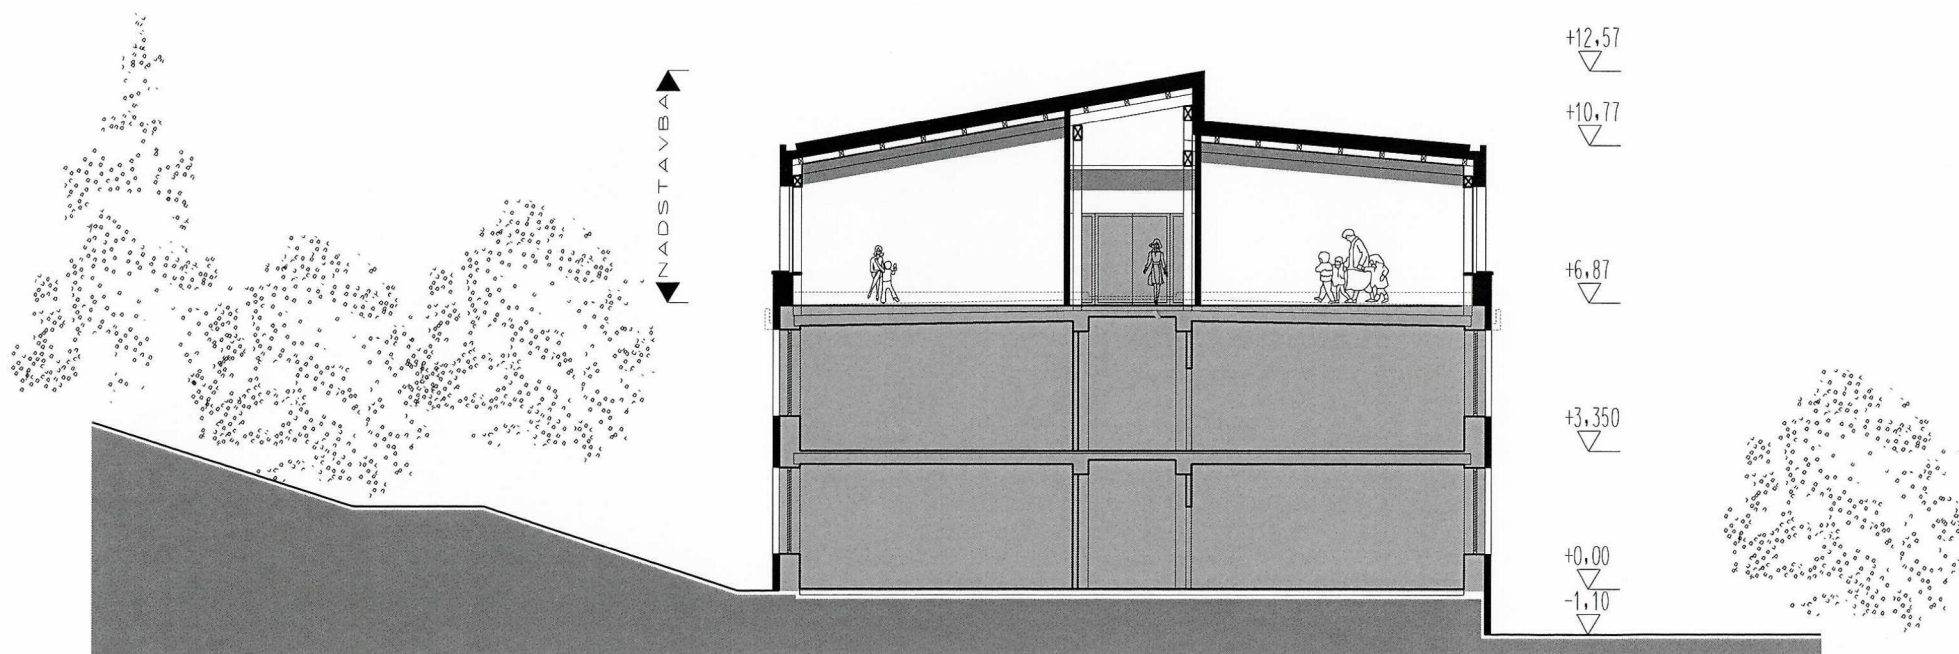

PRIEČNY REZ A-A

NADSTAVBA A PRESTAVBA PAVILÓNU ZŠ ČÁDROVÁ
 ČÁDROVÁ ULICA, BRATISLAVA NOVÉ MESTO

ARCHITEKTONICKÁ ŠTÚDIA

PARC.Č. 6128/2 KAT. ÚZEMIE: BRATISLAVA NOVÉ MESTO

INVESTOR: Mestská časť Bratislava - Nové Mesto

AUTORI: ING. ARCH. M. MICHALICA A KOL.

2M ateliér architektúry s.r.o.
 CUOTHOVA 13, 83101 BRATISLAVA
 IČO: 36750085
 Tel., fax : 02-54792524, 0903-968451
 mimichalica@yahoo.com

DÁTUM : 12/2020

MIERKA : 1:125

FORMÁT : A3


04



POHĽAD JUŽNÝ



POHĽAD VÝCHODNÝ

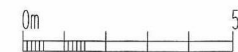

NADSTAVBA A PRESTAVBA PAVILÓNU ZŠ ČÁDROVÁ

ČÁDROVÁ ULICA, BRATISLAVA NOVÉ MESTO

ARCHITEKTONICKÁ ŠTÚDIA

PARC.Č. 6128/2 KAT. ÚZEMIE: BRATISLAVA NOVÉ MESTO

INVESTOR: Mestská časť Bratislava - Nové Mesto

AUTORI: ING.ARCH. M. MICHALICA A KOL.

2M ateliér architektúry s.r.o.

GUŤHOVA 13, 831 01 BRATISLAVA

IČO: 36750085

Tel., fax : 02-54792524, 0903-968451

mimichalica@yahoo.com

DÁTUM : 12/2020

MIERKA : 1:125

FORMÁT : A3

05



POHĽAD SEVERNÝ



POHĽAD ZÁPADNÝ



NADSTAVBA A PRESTAVBA PAVILÓNU ZŠ ČÁDROVÁ
ČÁDROVÁ ULICA, BRATISLAVA NOVÉ MESTO

ARCHITEKTONICKÁ ŠTÚDIA

PARC.Č. 6128/2 KAT. ÚZEMIE: BRATISLAVA NOVÉ MESTO

INVESTOR: Mestská časť Bratislava - Nové Mesto

AUTORI: ING.ARCH. M. MICHALICA A KOL.

2M ateliér architektúry s.r.o.

CUOTHOVA 13, 831 01 BRATISLAVA

IČO: 36750085

Tel., fax : 02-54792524, 0903-968451

mimichalica@yahoo.com


DÁTUM : 12/2020

MIERKA : 1:125


FORMÁT : A3

06

ZASTREŠENIE PEŠEJ KOMUNIKÁCIE S FOTOVOLTAIKOU

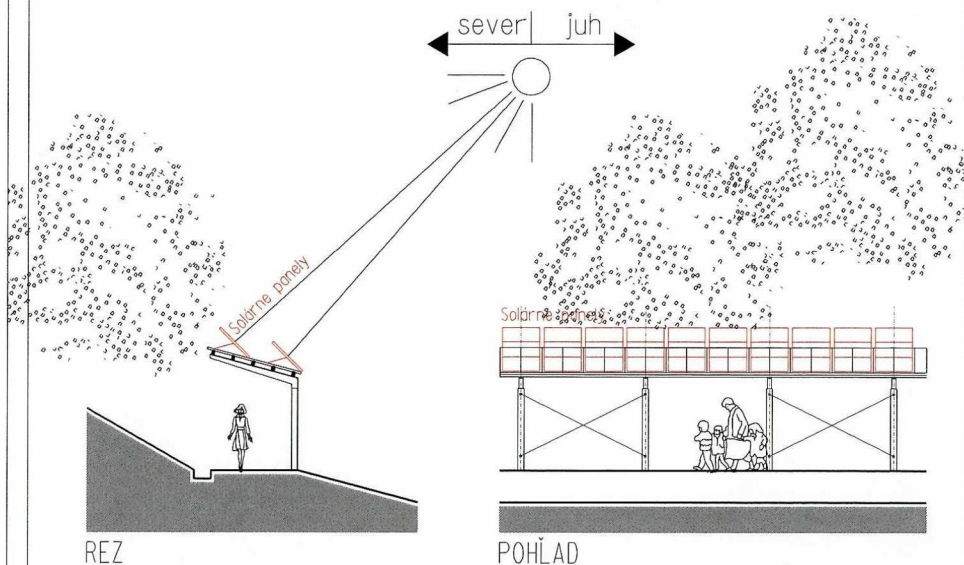

ZASTREŠENIE VONKAJŠIEHO SCHODISKA


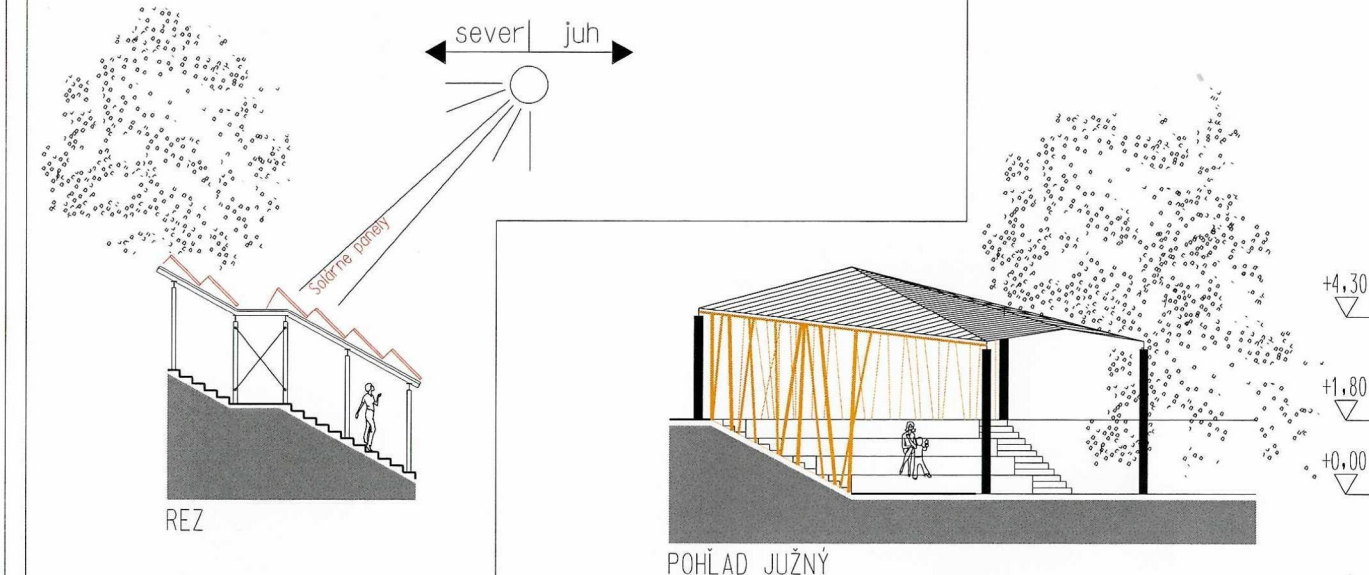


NOVÝ EXTERIÉROVÝ PAVILÓN

PÔDORYS EXTERIÉROVÉHO PAVILÓNU

plocha 79,0m²

miest na sedenie: 80

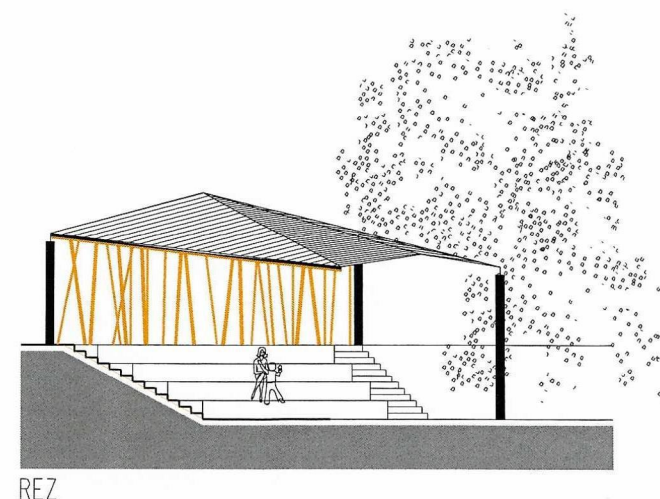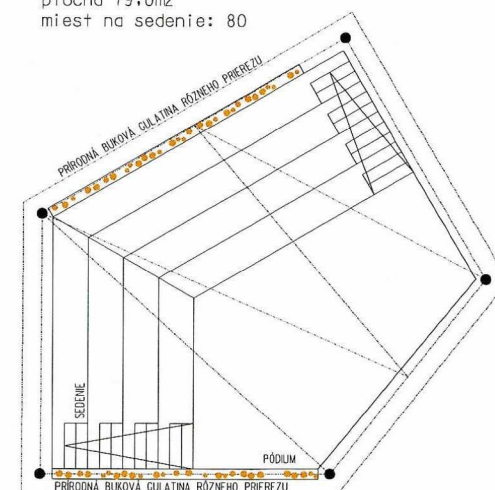

NADSTAVBA A PRESTAVBA PAVILÓNU ZŠ ČÁDROVÁ

ČÁDROVÁ ULICA, BRATISLAVA NOVÉ MESTO

ARCHITEKTONICKÁ ŠTÚDIA

PARC.Č. 6128/2 KAT. ÚZEMIE: BRATISLAVA NOVÉ MESTO

INVESTOR: Mestská časť Bratislava - Nové Mesto

AUTORI: ING.ARCH. M. MICHALICA A KOL.

2M ateliér architektúry s.r.o.

GUŤOHOVA 13, 83101 BRATISLAVA

IČO: 36750085

Tel., fax : 02-54792524, 0903-968451

mimichalica@yahoo.com


DÁTUM : 12/2020

MIERKA : 1:125



FORMÁT : A3

07

PÔDORYS 1.NP - PÔVODNÝ STAV
+0.00

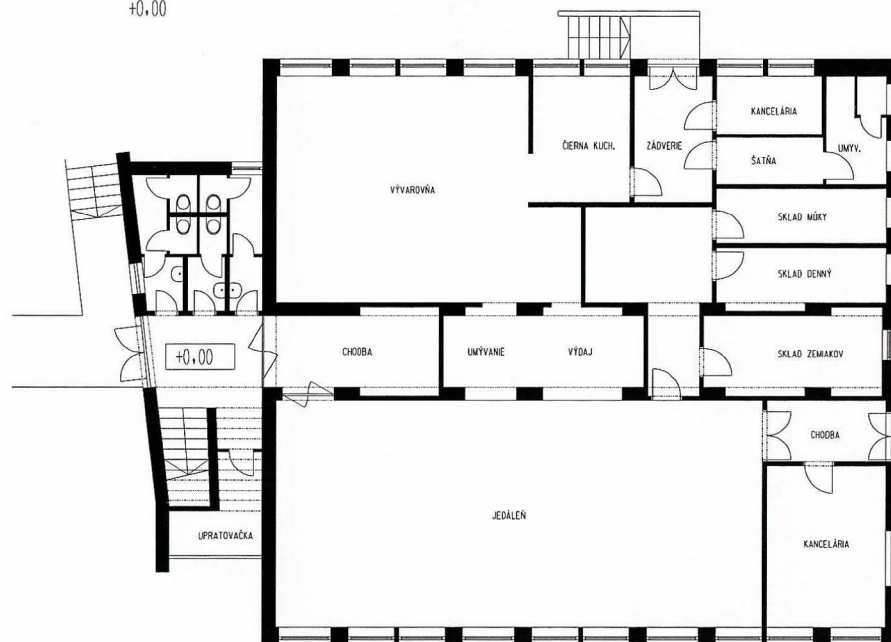

PÔDORYS 2.NP - PÔVODNÝ STAV
+3.35

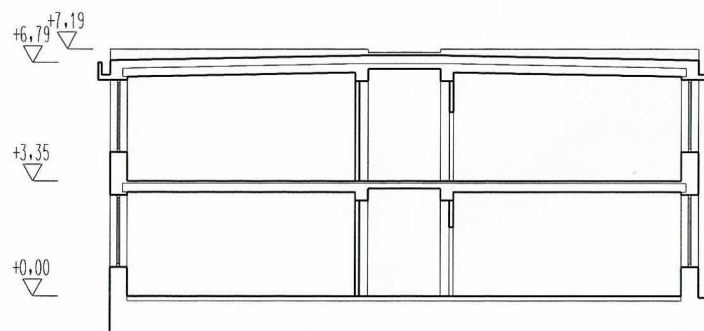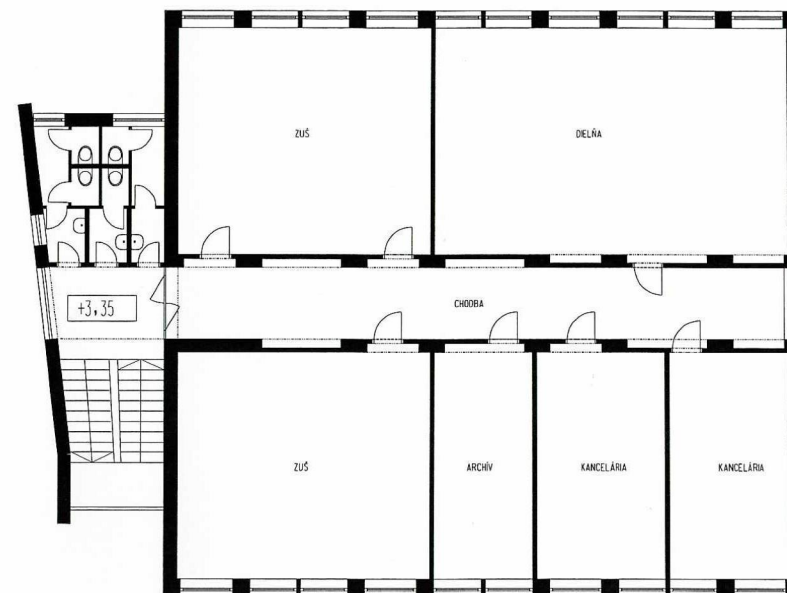

PRIEČNY REZ



NADSTAVBA A PRESTAVBA PAVILÓNU ZŠ ČÁDROVÁ
ČÁDROVÁ ULICA, BRATISLAVA NOVÉ MESTO

ARCHITEKTONICKÁ ŠTÚDIA

PARC.Č. 6128/2 KAT. ÚZEMIE: BRATISLAVA NOVÉ MESTO

INVESTOR: Mestská časť Bratislava - Nové Mesto

AUTORI: ING.ARCH.M. MICHALICA A KOL.


2M ateliér architektúry s.r.o.
GUŤHOVA 13, 831 01 BRATISLAVA
IČO: 36750085
Tel., fax : 02-54792524, 0903-968451
mimichalica@yahoo.com

DÁTUM : 12/2020


MIERKA : 1:150

FORMÁT : A3


08

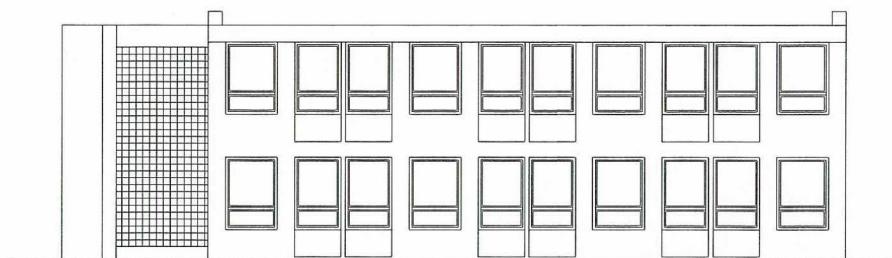

POHĽAD SEVERNÝ - PÔVODNÝ STAV

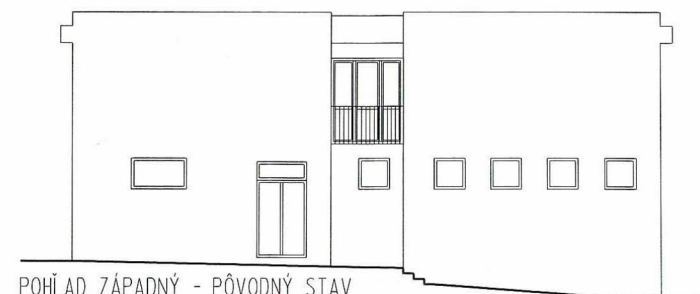


POHĽAD ZÁPADNÝ - PÔVODNÝ STAV

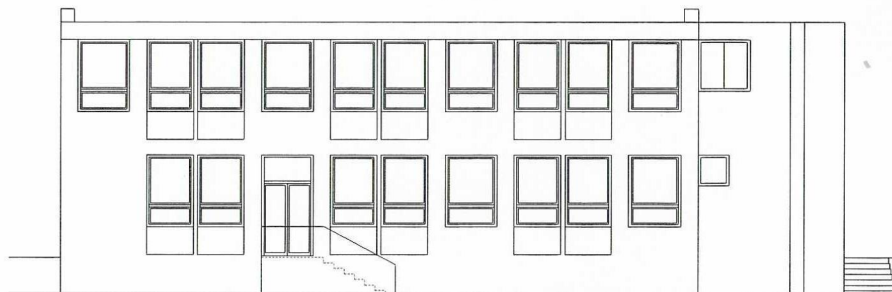

POHĽAD JUŽNÝ - PÔVODNÝ STAV



POHĽAD VÝCHODNÝ - PÔVODNÝ STAV

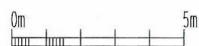

NADSTAVBA A PRESTAVBA PAVILÓNU ZŠ CÁDROVÁ
CÁDROVÁ ULICA, BRATISLAVA NOVÉ MESTO

ARCHITEKTONICKÁ ŠTÚDIA

PARC.Č. 6128/2 KAT. ÚZEMIE: BRATISLAVA NOVÉ MESTO

INVESTOR: Mestská časť Bratislava - Nové Mesto

AUTORI: ING.ARCH. M. MICHALICA A KOL.

2M ateliér architektúry s.r.o.

GUŤHOVA 13, 831 01 BRATISLAVA

IČO: 36750085

Tel., fax : 02-54792524, 0903-968451






mimichalica @ yahoo.com

DÁTUM : 12/2020





MIERKA : 1:150

FORMÁT : A3

09

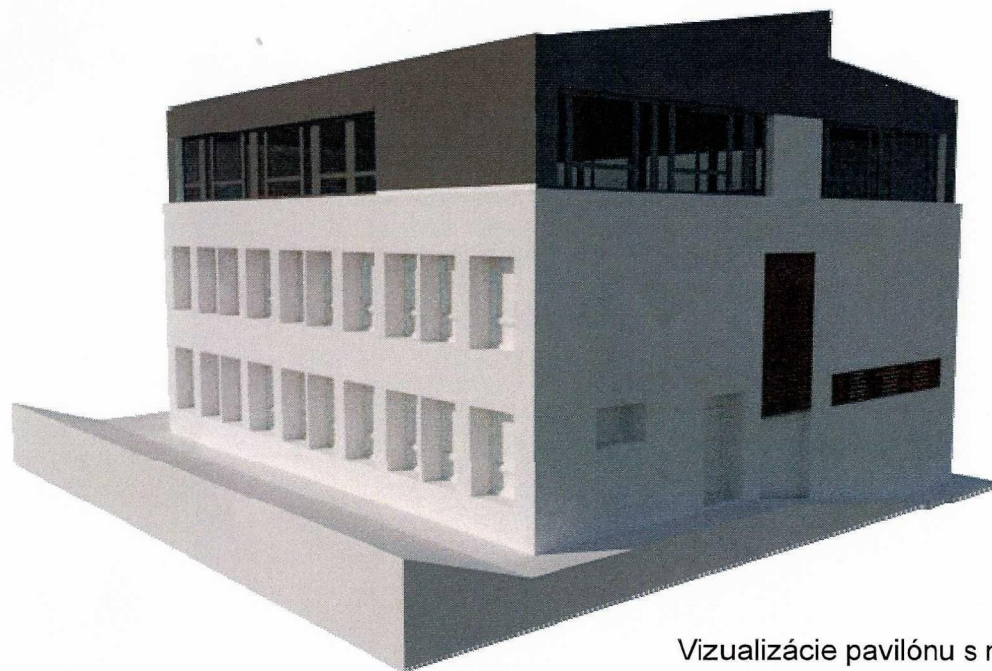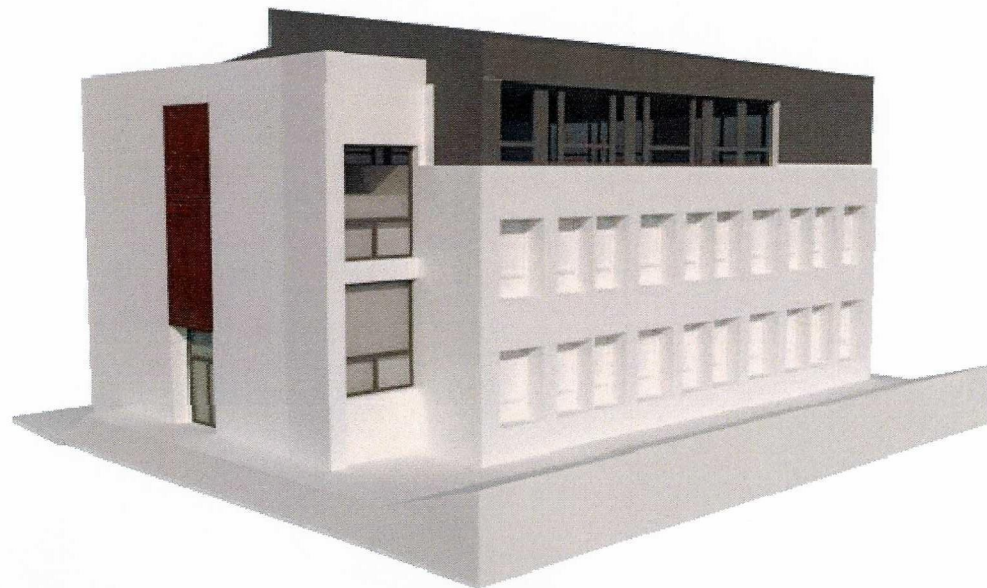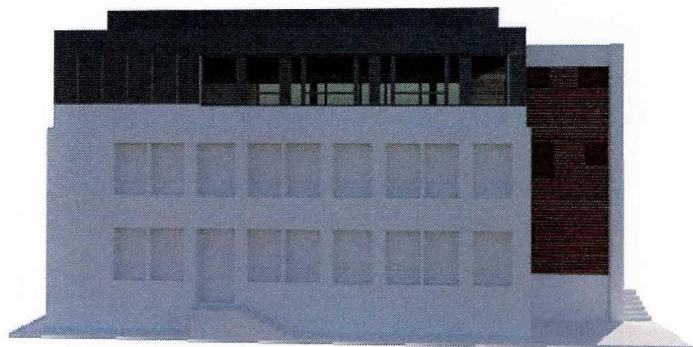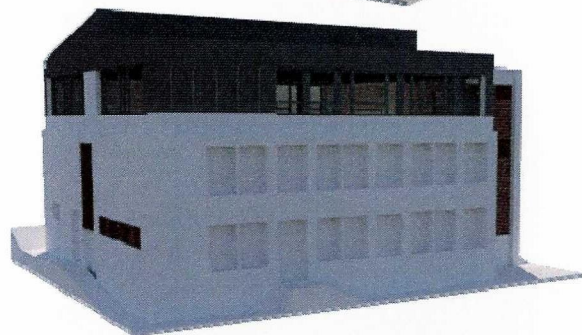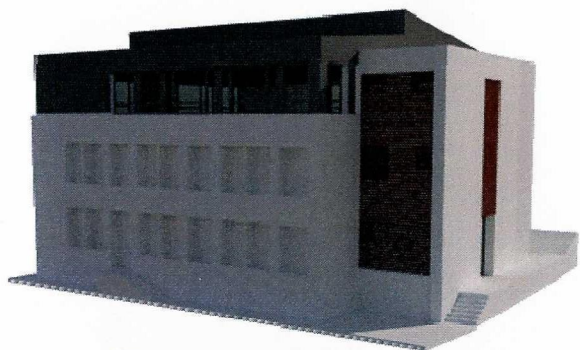

Vizualizácie pavilónu s nadstavbou

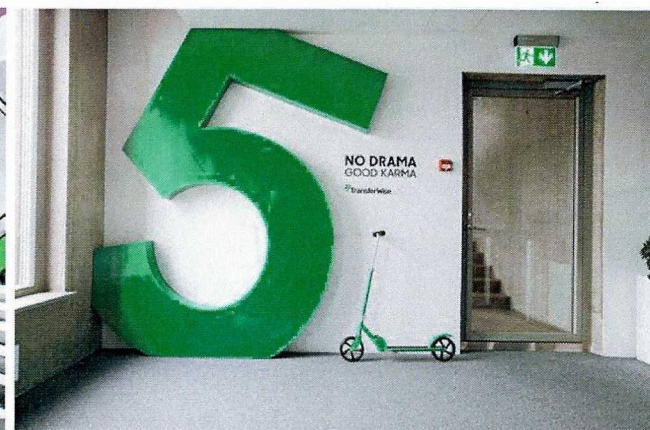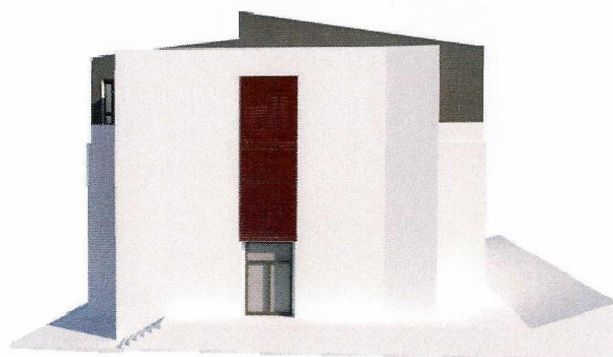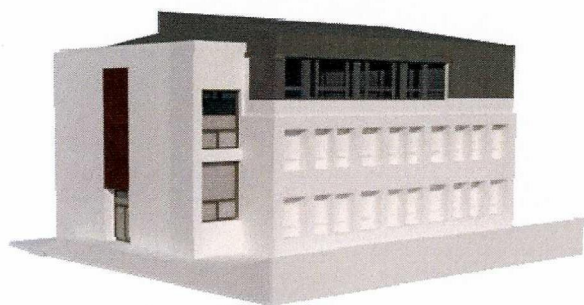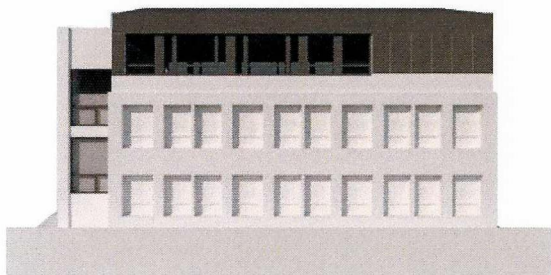

Vizualizácie pavilónu s nadstavbou a príklady riešenia interiéru