



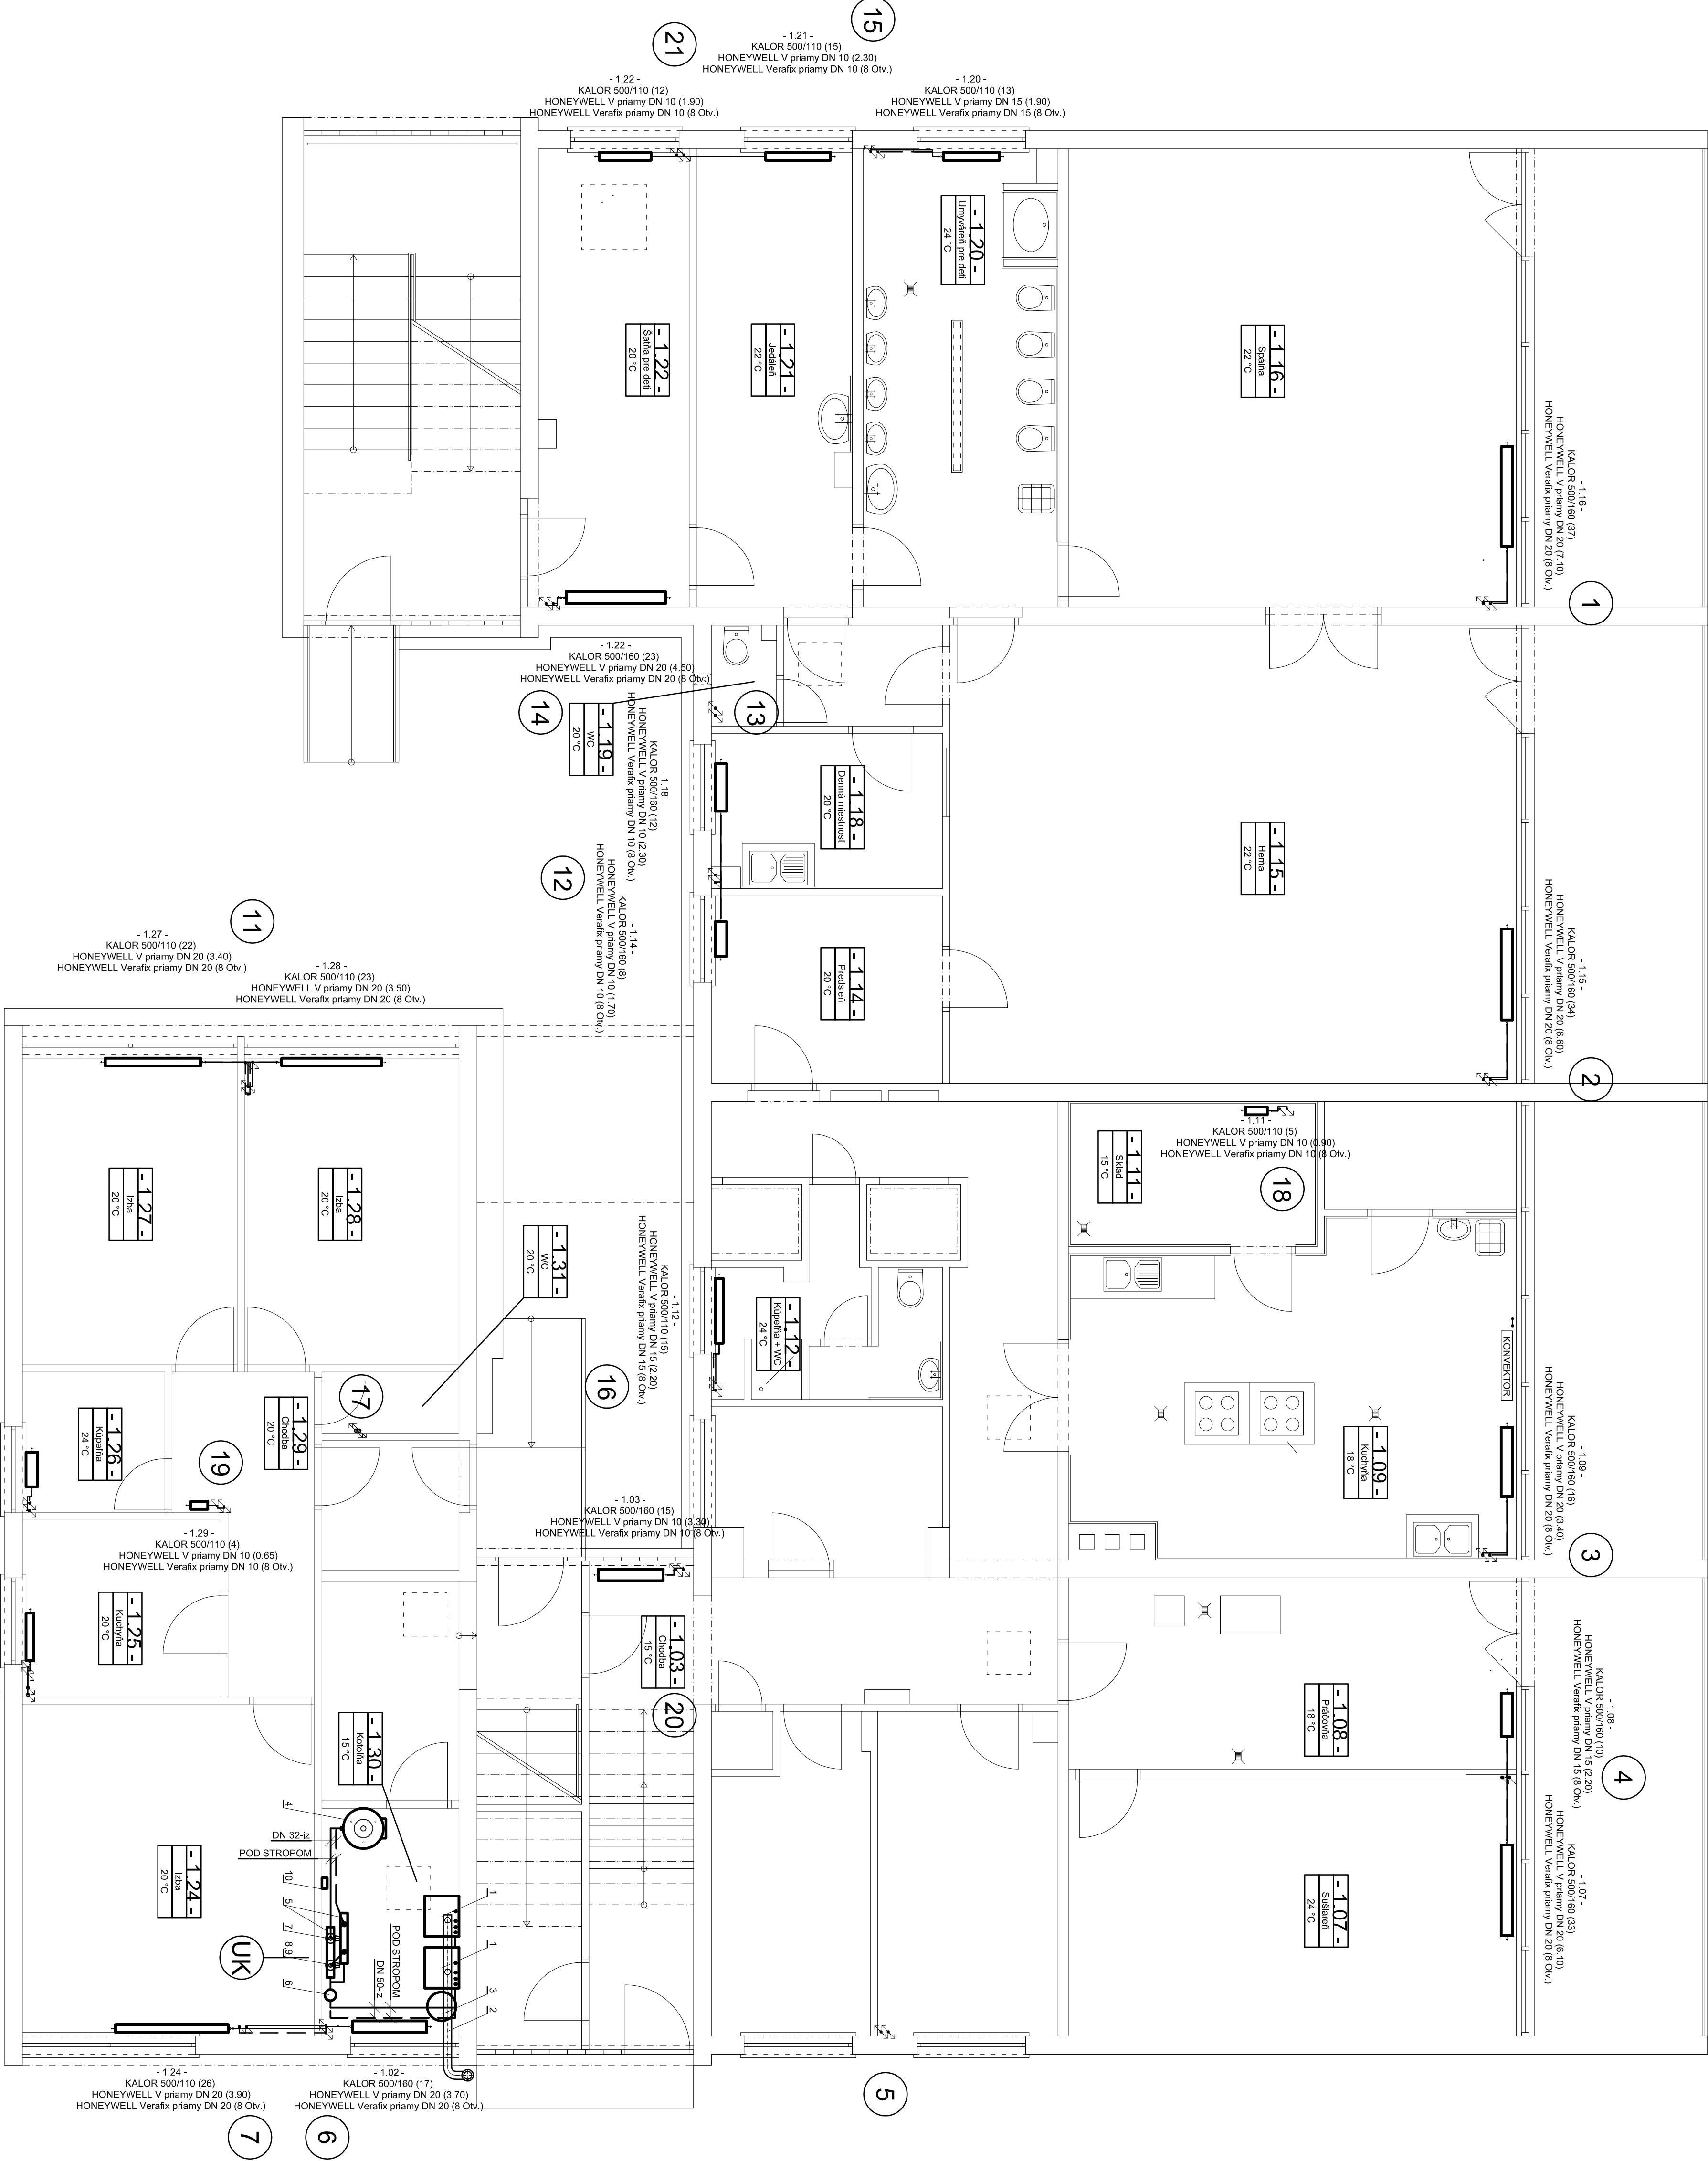

LEGENDA ZARIADENÍ:

- 2x PLYNOVÝ KONDENZAČNÝ KOTOL, 45 kW, BUDERUS LOGAMAX PLUS GB162-45, VYKŤAŤNÉ OBEHOVÉ ČERPAČO A KONDENZAČNÉ ODVÉDENIE SPALIN BUDERUS GA-K 011 01/60 / A DYMŮVOD PŘE KASÁKOU 2 KOTLOV GB162 DO 45kW
- MEMBRÁNOVÁ EXPAZNÁ NADoba 50 litr., 3 bar
- ZASOBNIK BUDERUS LOGALUX SL200 W S OBEHOM 200 litr.
- ROZDELOVÁČ A ZBERAČ UK - DN100 IZOLOVANY
- ANULOID - HNOT DN100, PRÍPOJE DN60
- OBEHOVÉ ČERPAČO PRE OKRUH TUV - GRUNDFOS UPE 25-40, 230V, 50Hz, MAX.50W
- OBEHOVÉ ČERPAČO PRE OKRUH TVV - GRUNDFOS UPE 32-80, 230V, 50Hz, MAX.250W
- TROJCESTNÝ ZMIEŠAVACÍ VENTIL DN20 SO SERVOPOHONOM
- REGULÁČNÁ BUDERUS LOGAMATIC 4121 + MODUL RH456
-

LEGENDA POPISU TELIES A VENTILOV:

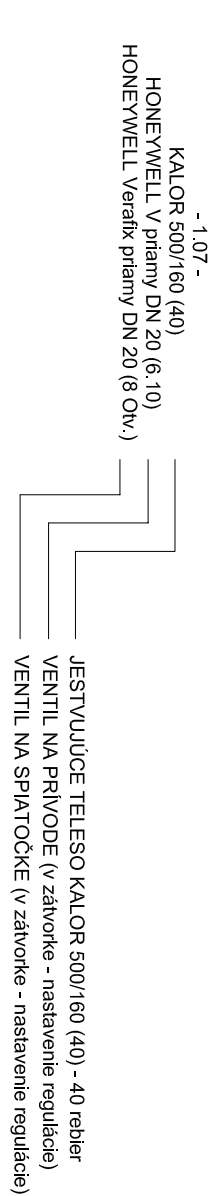

LEGENDA POTRUBÍ:



ZODP. PROJEKTANT :	Ing. Ľubomír Němeh	ČÍSLO PARÉ : FORMÁT : 8 A4 ČÍSLO VÝKRESU : 02	
PROJEKTANT :	Ing. Ľubomír Němeh		
INVESTOR :	Mestská časť Bratislava - Nové Mesto		
STUPEŇ :	RP		
ČASŤ :	VYKUROVANIE		
NÁZOV STAVBY :		ČÍSLO VÝKRESU :	
ZRIADENIE TEPLÝVODNEJ PLYNOVEJ KOTOLNE A HYDRAULICKÉ VYREGLOVANIE VYKUROVACEJ SYSTÁVY - DETSKÉ JASLE, ROBOTNÍČKA 11, BA			
NÁZOV VÝKRESU :		DATUM :	APRIL 2013
Podpory 1. nadzemného podlažia		MIERA :	1:50