



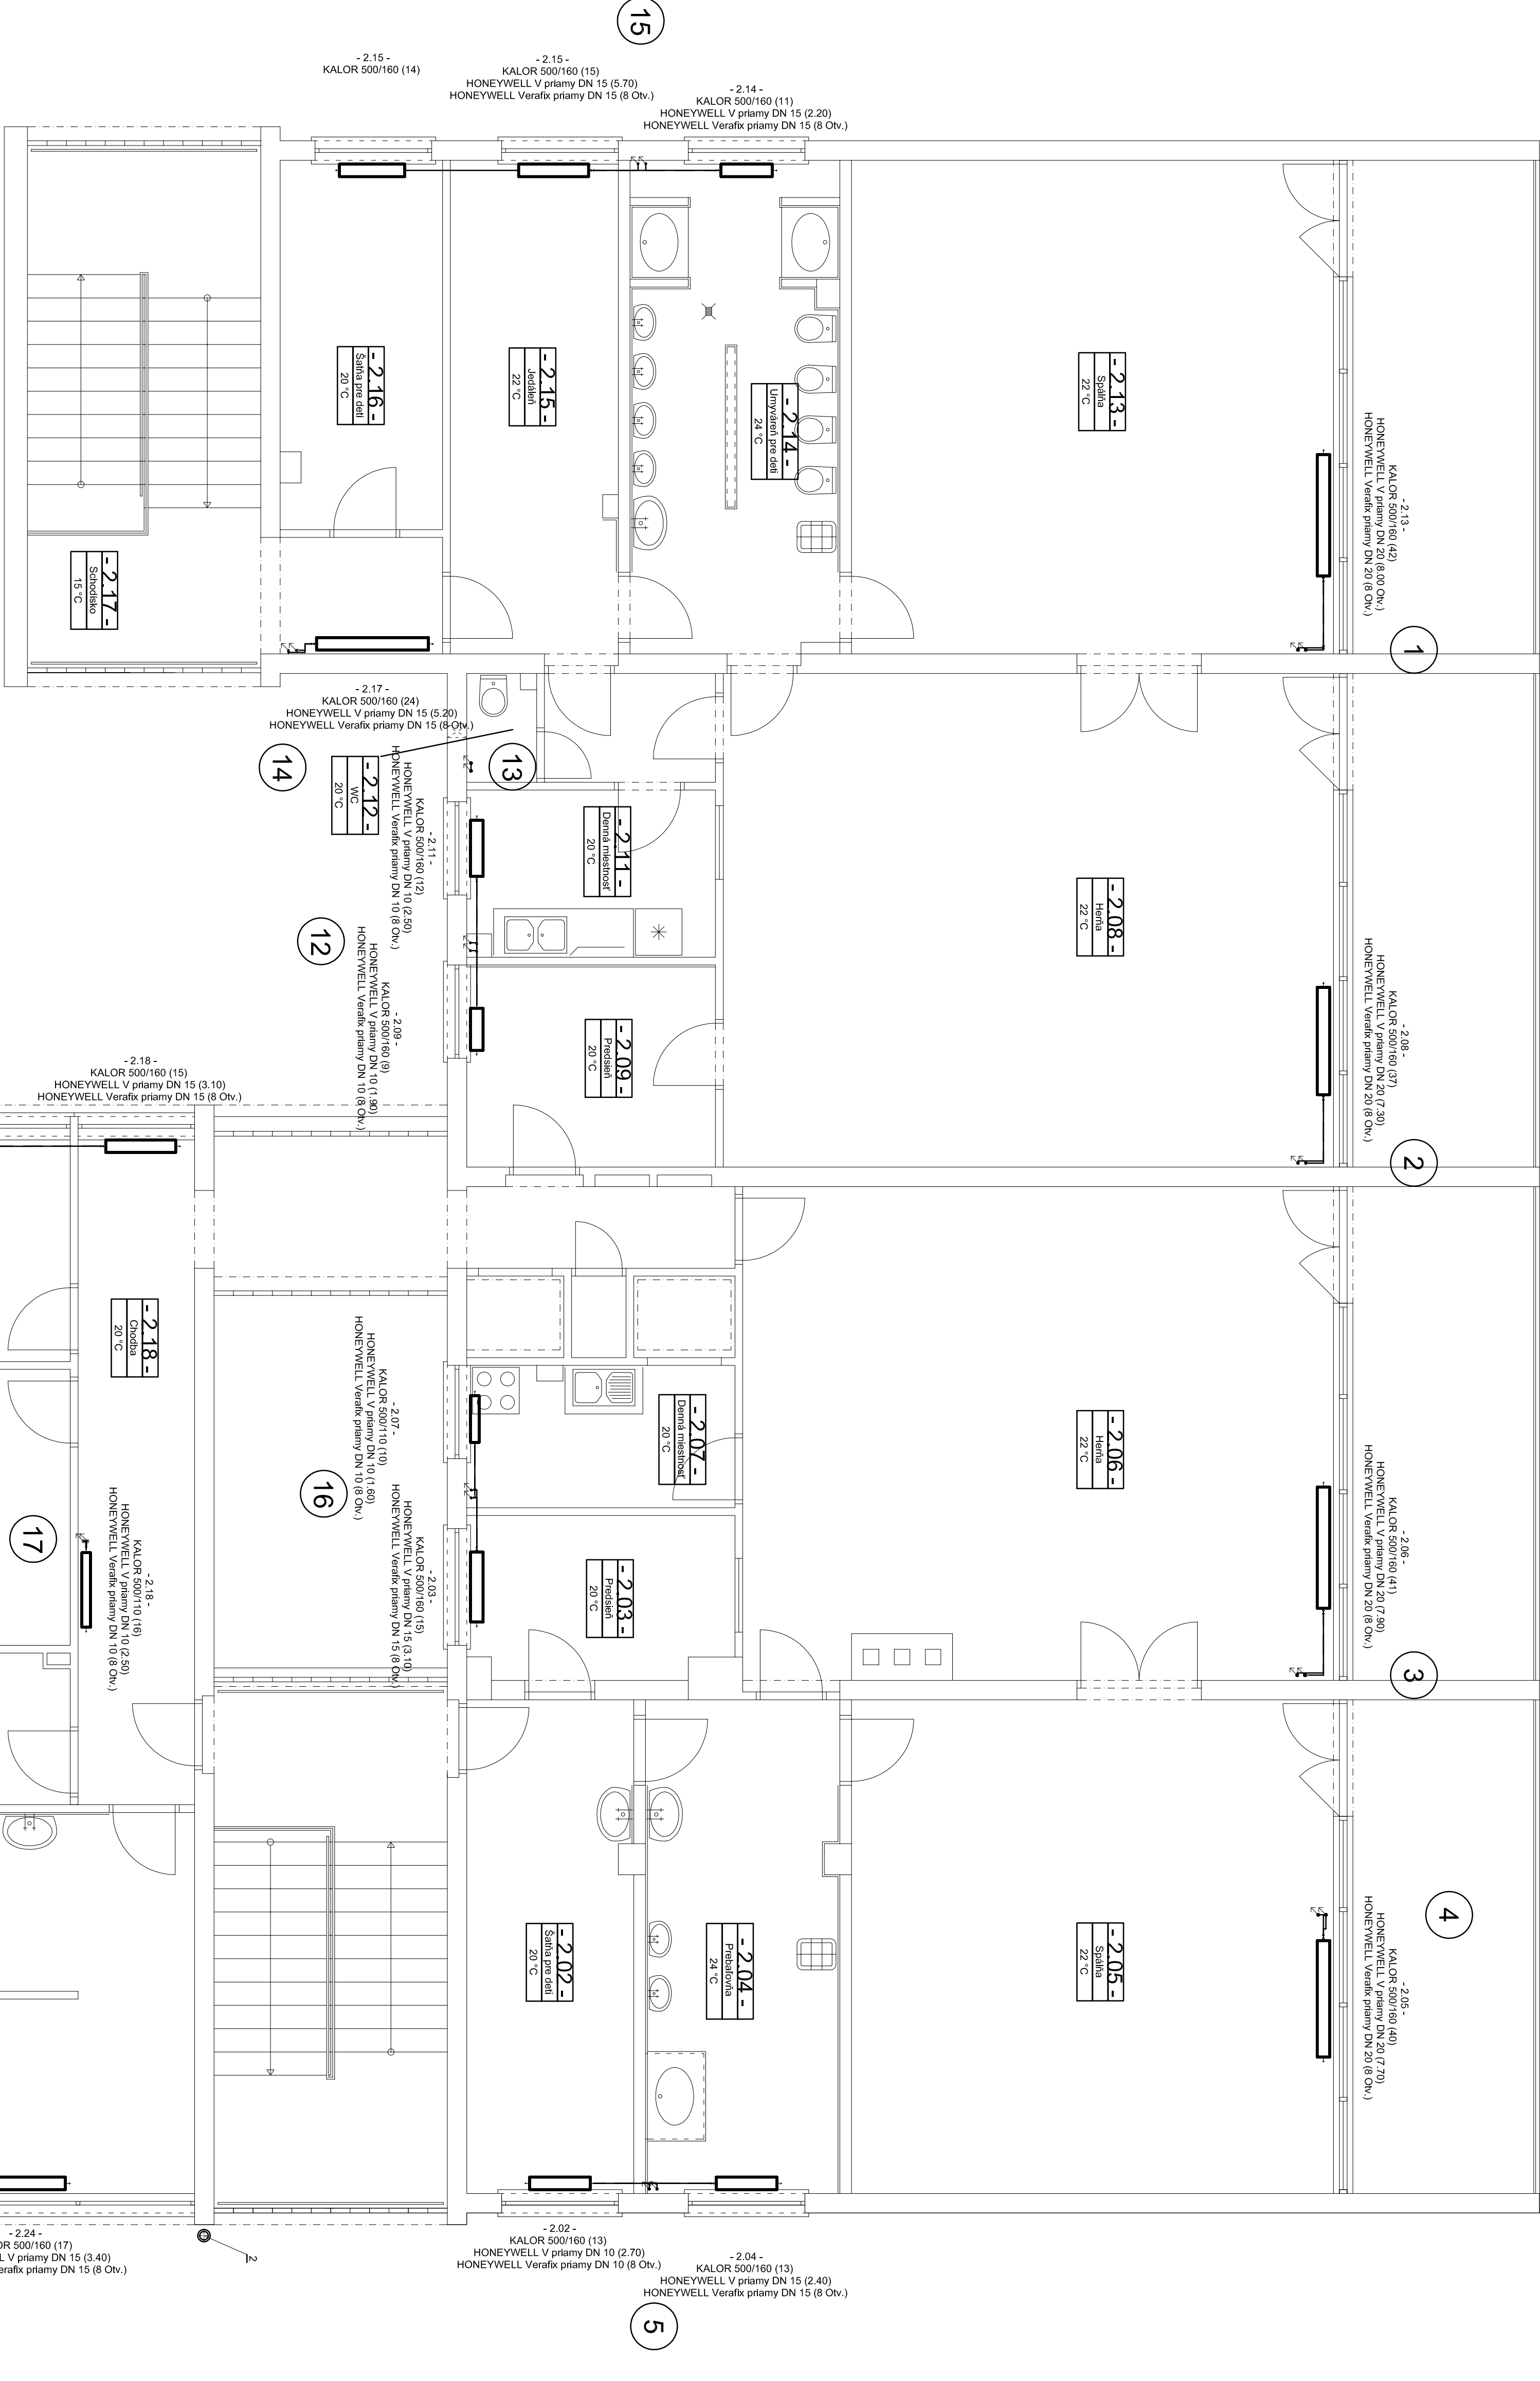

LEGENDA ZARIADENÍ:

2 KONCENTRIČKÉ ODVERENIE SPALIN BUDERUS GA-K 911/01/60 A DYMOVOD PRE KASKADU 2 KOTLOV GR 162 DO 45kW

LEGENDA POPISU TELIES A VENTILOV:

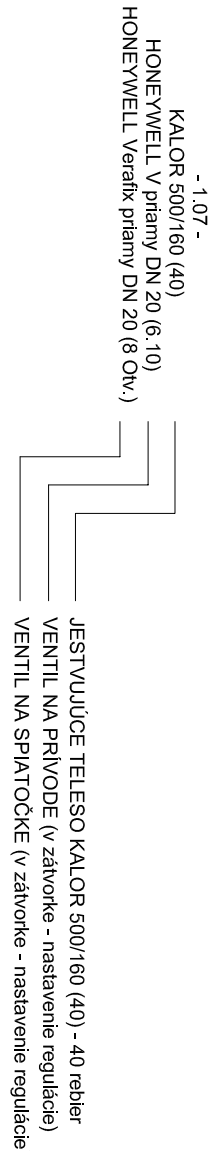

LEGENDA POTRUBÍ:



ZODP. PROJEKTANT :	Ing. Ľubomír Němeh	ČÍSLO PARÉ :		ČÍSLO VÝKRESU :	
PROJEKTANT :	Ing. Ľubomír Němeh	FORMÁT :	8 A4	MIERA :	03
INVESTOR :	Mestská časť Bratislava - Nové Mesto				
STUPEŇ :	PP				
ČASŤ :	VYKUROVANIE				
NÁZOV STAVBY :	ZRIADENIE TEPLÝCH PLYNOVÝCH KOTOLNÍ A HYDRAULICKÉ VYREGULOVANIE VYKUROVACEJ SÚSTAVY - DETSKÉ JASLE, ROBOTNÍČKA 11, BA				
NÁZOV VÝKRESU :	Podrýs 2. nadzemného podlažia	DATUM :	APRIL 2013		130