



príloha . 8

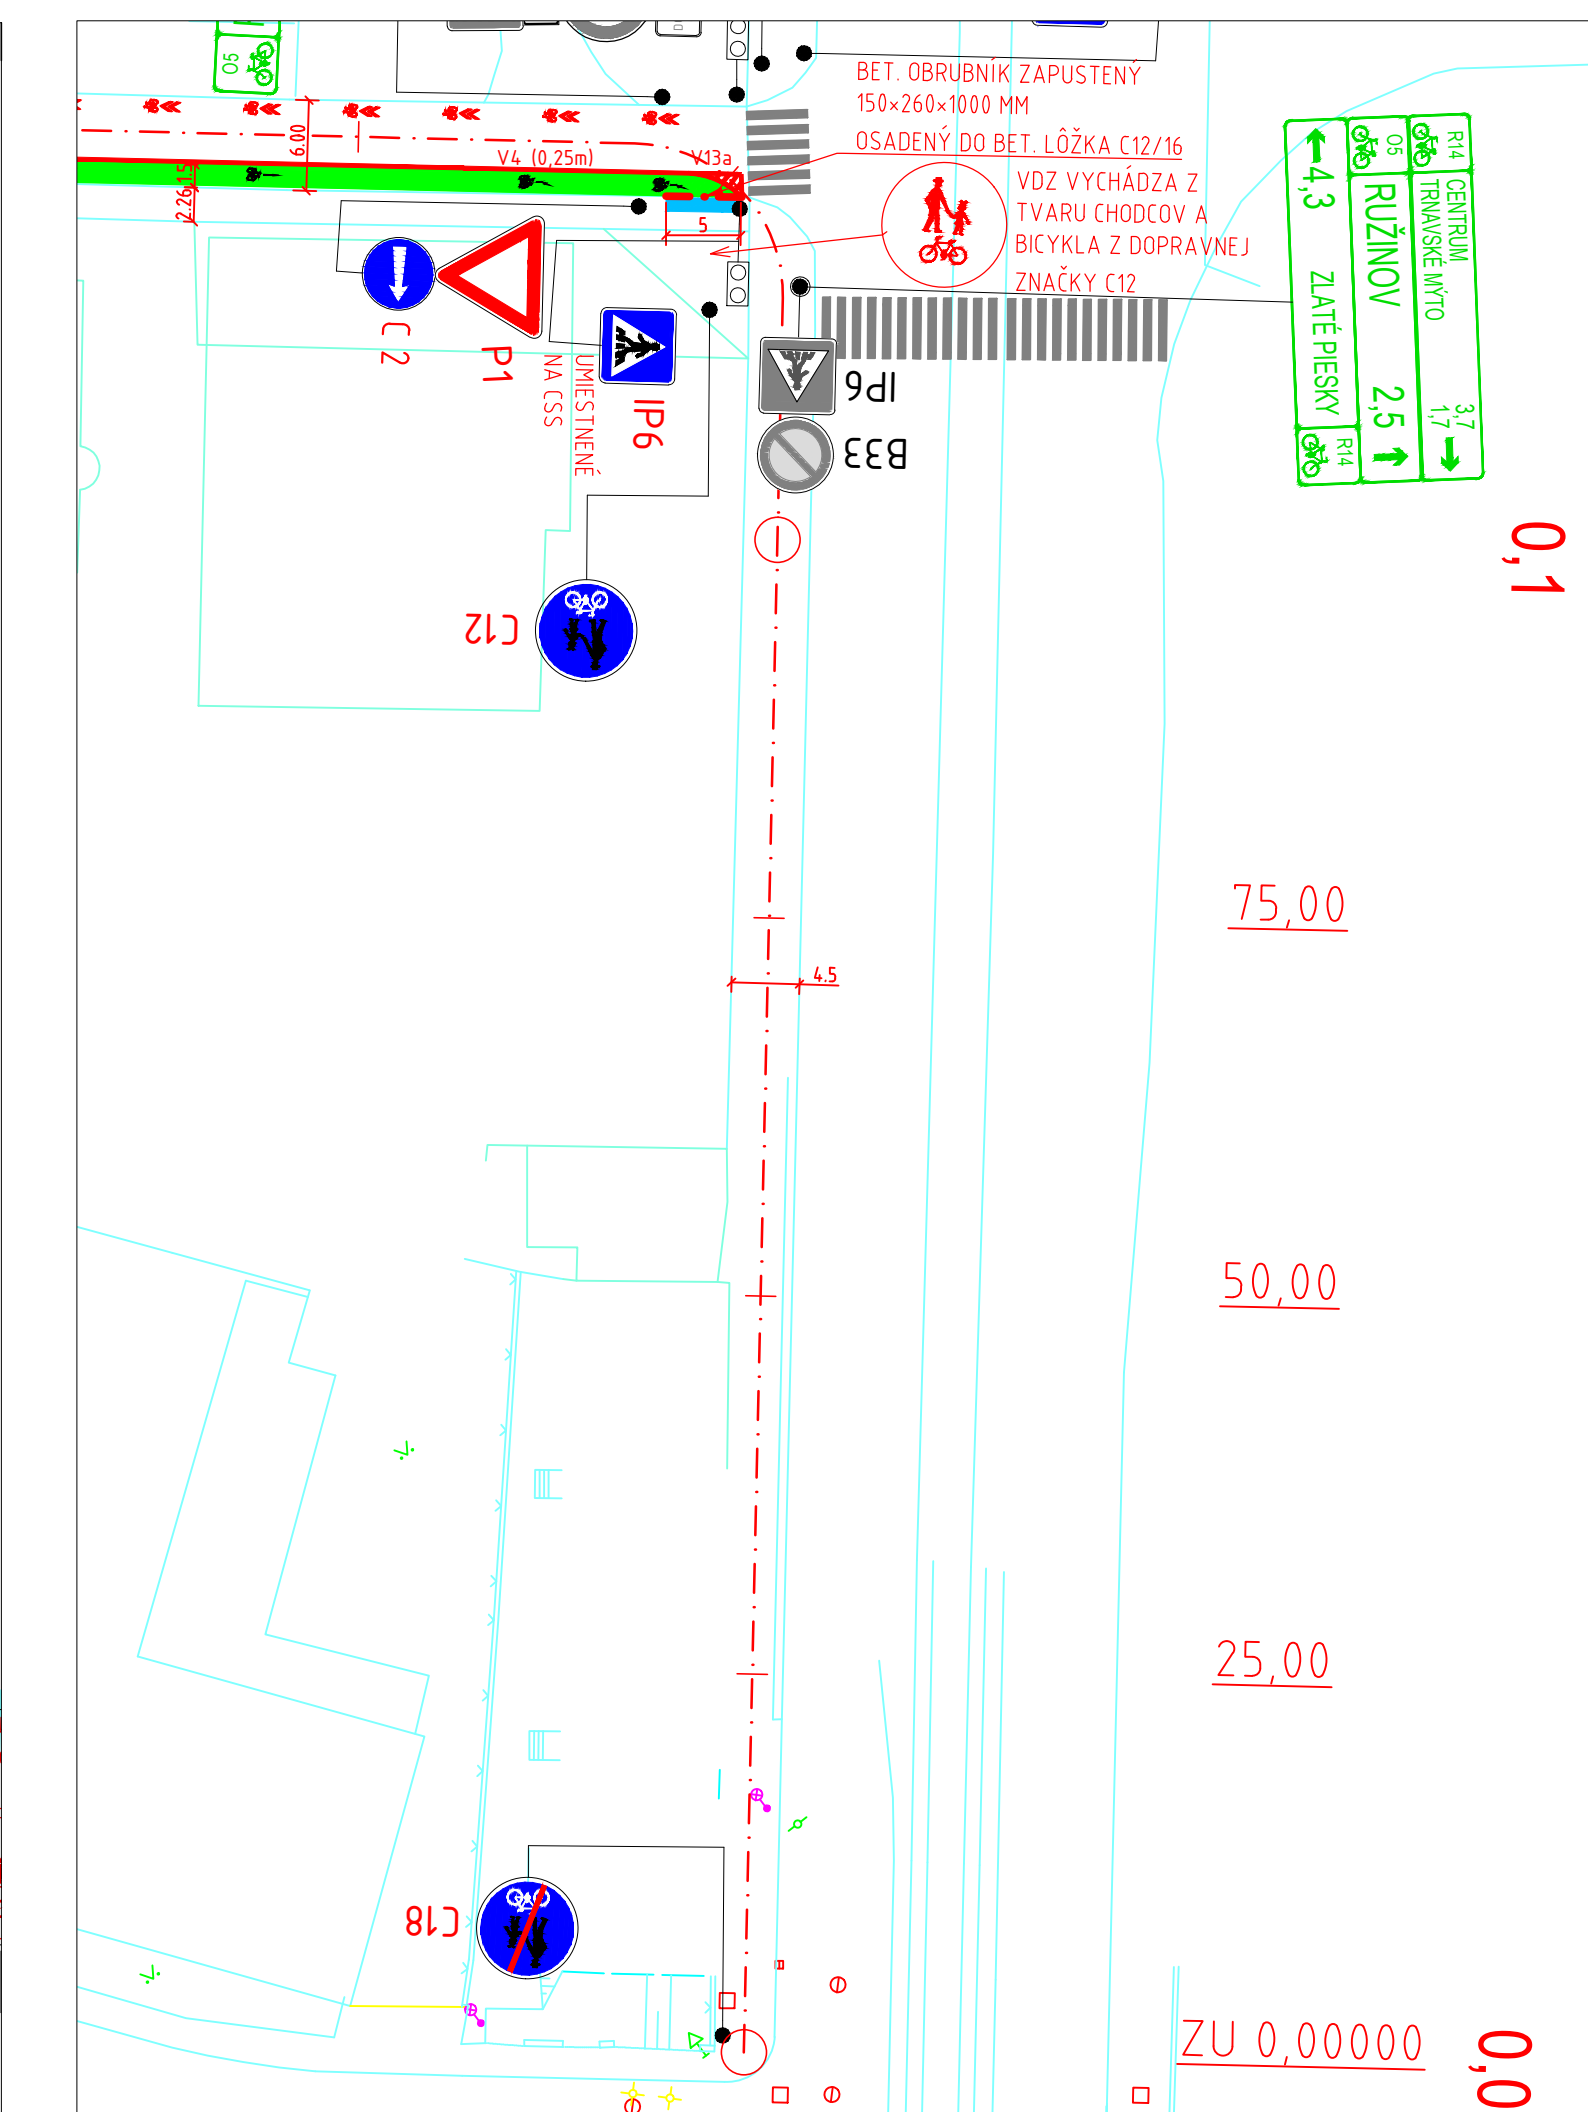
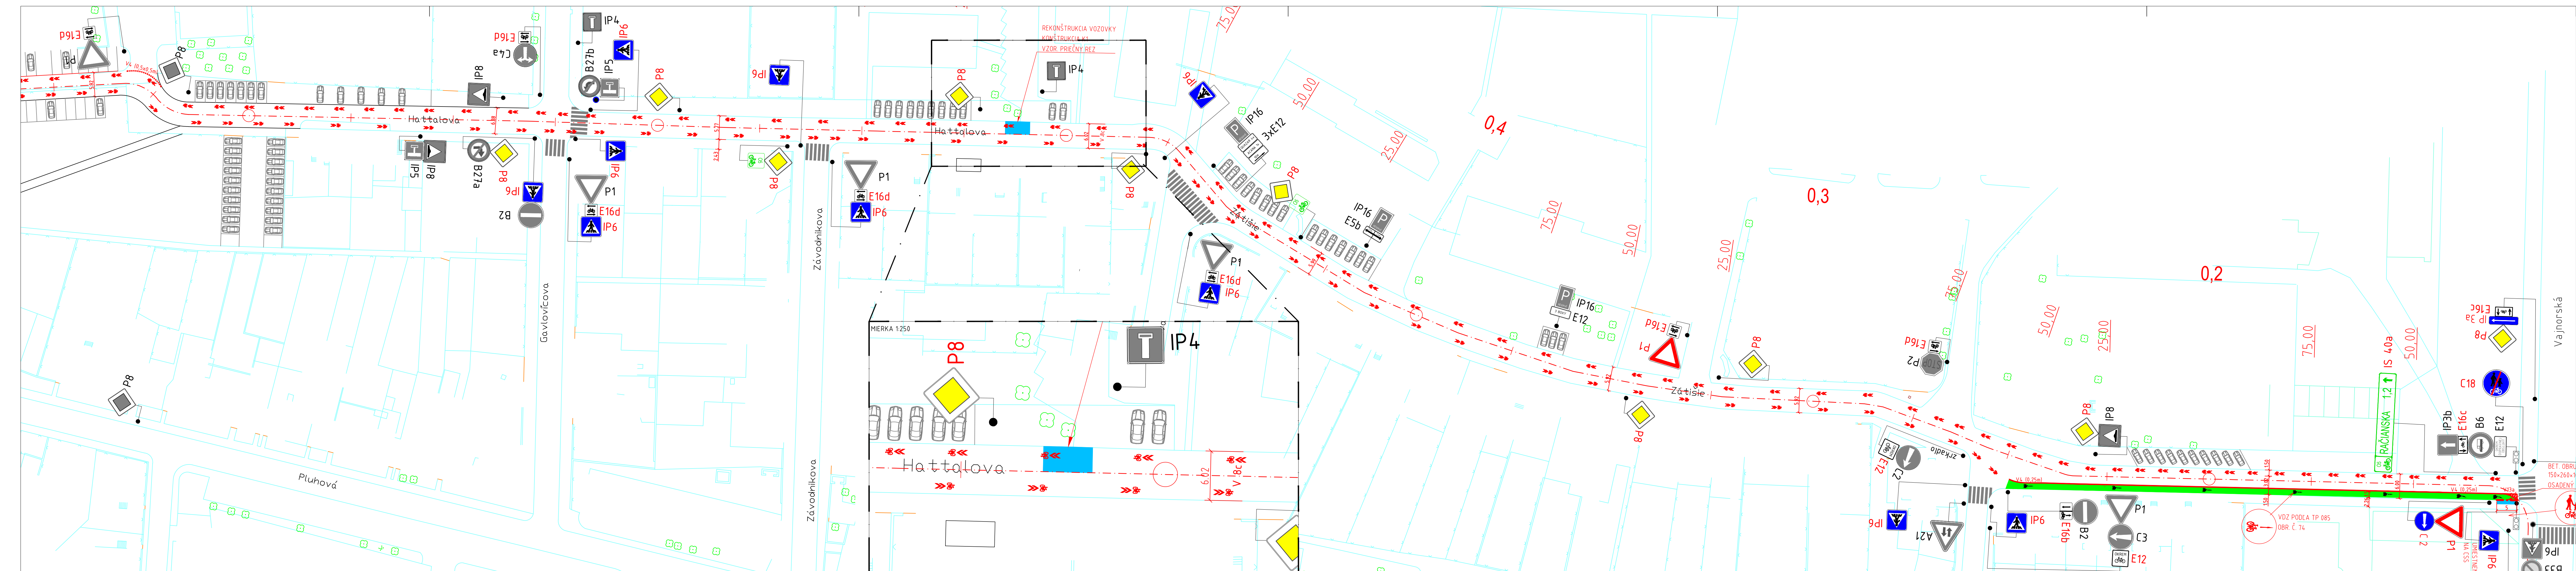
LEGENDA:

- B2 EXISTUJÚCE ZVISLÉ DOPRAVNÉ ZNAČENIE
- P8 NAVRHOVANÉ ZVISLÉ DOPRAVNÉ ZNAČENIE - VARIANT 1
- NAVROVANÉ VODROVNÉ DOPRAVNÉ ZNAČENIE - VARIANT 1
- OS CYKLOTRASY





ZHOTOVITEĽ PD:
CYKLOPROJEKT S.R.O.
LAURINSKÁ 18, 811 01 BRATISLAVA - STARÉ MESTO


OBJEDNÁVATEĽ	BRATISLAVA - NOVÉ MESTO, MSÚ JUNÁČKA 1, 832 91 BRATISLAVA	DÁTUM	10/2018
HLAVNÝ PROJEKTANT	ING. PETER RUSNÁK	ČÍSLO ZÁKAZKY	15/2018
ZOD. PROJEKTANT	ING. PETER RUSNÁK	PROFESIA	DOPRAVNÉ STAVBY
VYPRACOVAL	ING. ARCH. ANDREJ JÁCHIM, ING. ALŽBETA MASNICOVÁ, BC. TOMÁŠ CVEČKA	STUPEŇ PD	DRS
ZÁKAZKA:	PROJEKTOVÝ ZÁMER VYBUDOVANIA CYKLOTRASY ZÁTIŠIE	STAVEBNÝ OBJEKT	
PREDMET VÝKRESU:	SITUÁCIA 2	MIERKA	1:500
		POČET A4	7 x A4
		PRÍLOHA Č	ČÍSLO PARÉ

CYKLOPROJEKT
KOMPLEXNÉ RIŠENIE CYKLISTICKEJ DOPRAVY



LEGENDA:

- | | | |
|---|----|---------------------------------------|
|  | B2 | EXISTUJÚCE ZVISLÉ DOPRAVNÉ ZNAČENIE |
|  | P8 | NAVROVANÉ ZVISLÉ DOPRAVNÉ ZNAČENIE |
|  | | NAVROVANÉ VODOROVNÉ DOPRAVNÉ ZNAČENIE |
|  | | OS CYKLOTRASY |

ZHOTOVITEĽ PD: CYKLOPROJEKT S.R.O. LAURINSKÁ 18, 811 01 BRATISLAVA - STARE MESTO		 KOMPLEXNÉ RIŠENIE CYKLISTICKEJ DOPRAVY	
OBJEDNÁVATEĽ	BRATISLAVA - NOVÉ MESTO, MSÚ JUNÁČKA 1, 832 91 BRATISLAVA	DÁTUM	10/2018
HLAVNÝ PROJEKTANT	ING. PETER RUŠNÁK	ČÍSLO ZÁKAZKY	15/2018
ZOD. PROJEKTANT	ING. PETER RUŠNÁK	PROFESIA	DOPRAVNÉ STAVBY
VYPRACOVAL	ING. ARCH. ANDRÉJ JÁCHIM, ING. ALŽBETA MASNICOVÁ, BC. TOMÁŠ CVEČKA	STUPEŇ PD	DRS
ZÁKAZKA:		STAVEBNÝ OBJEKT	
PROJEKTOVÝ ZÁMER VYBUDOVANIA CYKLOTRASY ZÁTIŠIE		MIERKA	1 : 500
		POČET A4	8 x A4
PREDMET VÝKRESU:		PRÍLOHA Č.	ČÍSLO PARÉ
SITUÁCIA 1		C - 1.1	

CYKLOPROJEKT
KOMPLEXNÉ RIEŠENIE CYKLISTICKEJ DOPRAVY

